

prg 83

PIANO REGOLATORE GENERALE
 A D O T T A T O D E L L E B E R E C O N S I L I A R E N ° 1 5 5 3 0 / 5 7 2 0 D E L 2 1 / 4 / 8 3
 C O N T R O P R O V A T O D E L L E B E R E C O N S I L I A R E N ° 3 0 0 4 / 4 5 4 4 D E L 1 9 / 7 / 8 4
 A P P R O V A T O D E C R E T O R E G I O N A L E N ° 3 8 4 0 D E L 2 5 / 8 / 1 9 8 5
 P U B B L I C A T O G A Z Z E T T A U F F I C I A L E N ° 6 5 D E L 2 3 / 7 / 1 9 8 5

SINDACO DOTT. GIORDANO ANGELINI
ASSESSORE ALL'URBANISTICA DOTT. ARCH. ALESSANDRO GATTI
SEGRETARIO GENERALE DOTT. GIUSEPPE LAZZANO

ELABORAZIONE UFFICIO DI PIANO:

CONSULENTE GENERALE PROF. ING. MARCELLO VITTORINI
CONSULENTE OPERATIVO DOTT. ARCH. LORENZO PEZZELE
RESPONSABILE UFFICIO DI PIANO DOTT. ARCH. FRANCO STRINGA

COMPONENTI UFFICIO DI PIANO ARCH. G. AMOROSO, ING. I. CONTI, ARCH. G. DRADI, V. GUIDI, S. LAGHI, F. PRONI, P. ROSSI, P. ZERBINATI, G. ZOFFOLI


COMPONENTI SEZIONE URBANISTICA ARCH. L. BERTAZZINI, ARCH. S. BIANCHINI, ARCH. CASADEI, ARCH. M. MAGNI, ARCH. B. MAZZOTTI, ARCH. A. MUTTI, GEOM. P. STOPPI, L. BALDINI, I. BRUSCHI, V. PANTINI, C. PAPI, F. TONDINI, G. GALASSI, V. TARRONI

SCALA 1:5.000

PROGETTO: **RONCALCECI** **68**

COMUNE DI RAVENNA

Planimetria del territorio comunale

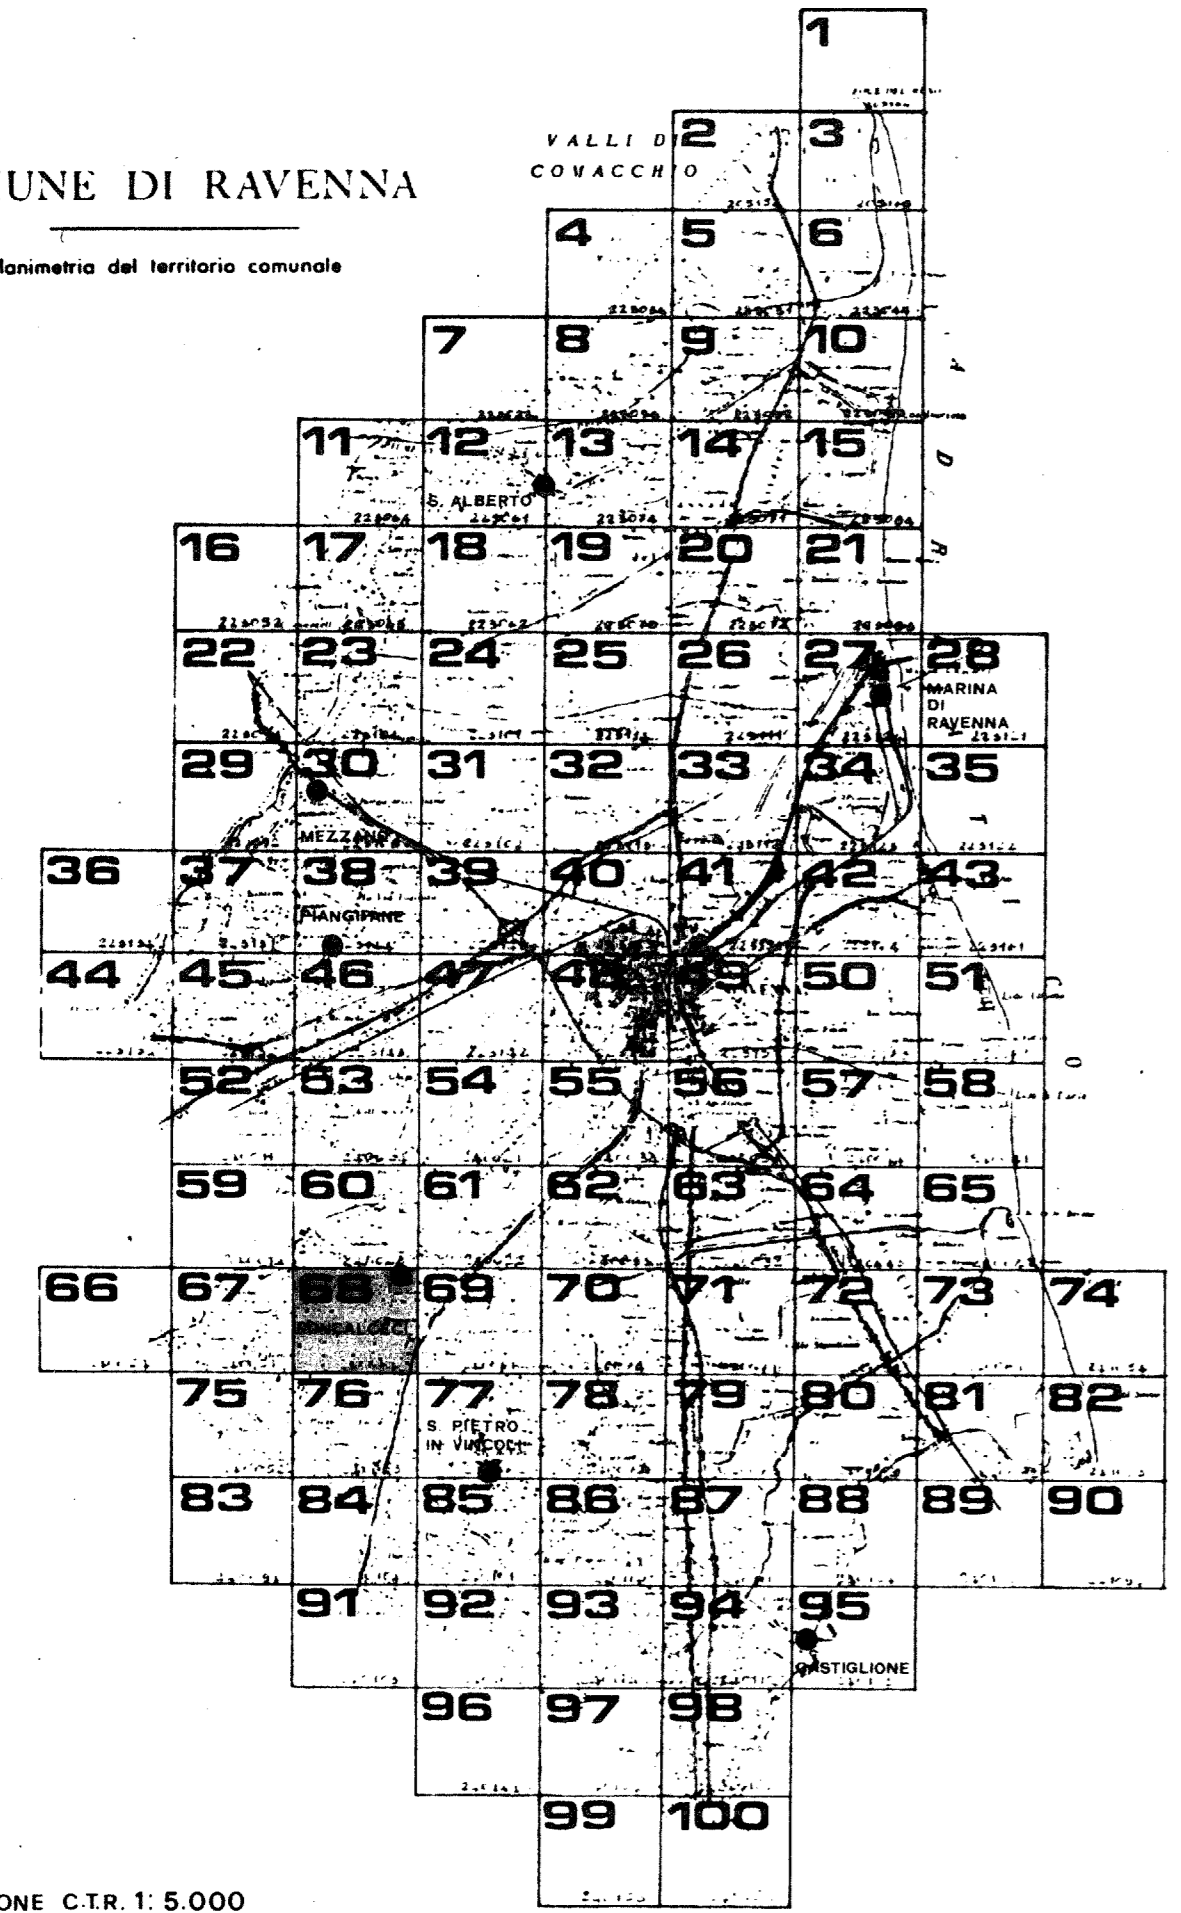

QUADRO D'UNIONE C.T.R. 1:5.000
 RILIEVO DEL 1978

Carta ufficiale della Regione Emilia Romagna, n. 24 del 1978 - 1:25.000
 Tutti i diritti sono riservati. È vietata espressamente la ristampa o l'uso non autorizzato senza permesso scritto dalla Regione Emilia Romagna.
 CONTROLLATO IN SENSO DELLA LEGGE N. 48 DEL 28 FEBBRAIO 1948 (RIFORMA DELLA LEGGE N. 115 DEL 1942)

