



# prg 83

## PIANO REGOLATORE GENERALE

A DOTTATO DELIBERA CONSILIARE N° 15830/672 DEL 21/4/83  
CONTRORODOTTO DELIBERA CONSILIARE N° 30044/1444 DEL 19/7/84  
A P P P O V A T O D E C R E T O R E G I O N A L E N ° 3540 D E L 23/6/1985  
P U B B L I C A T O G A Z Z E T T A U F F I C I A L E N ° 86 D E L 23/7/1985

SINDACO: DOTT. GIORDANO ANGELINI  
ASSESSORE ALL'URBANISTICA: DOTT. ARCH. ALESSANDRO GATTI  
SEGRETARIO GENERALE: DOTT. GIUSEPPE LAZZANO

ELABORAZIONE UFFICIO DI PIANO:

CONSULENTE GENERALE: PROF. ING. MARCELLO VITTORINI  
CONSULENTE OPERATIVO: DOTT. ARCH. LORENZO PEZZELE  
RESPONSABILE UFFICIO DI PIANO: DOTT. ARCH. FRANCO STRINGA

COMPONENTI UFFICIO DI PIANO: ARCH. G. AMORUSO, ING. I. CONTI, ARCH. G. DRADI, V. GUIDI, S. LAGHI, F. PRONI, P. ROSSI, P. ZERBINATI, G. ZOFFOLI

COMPONENTI SEZIONE URBANISTICA: ARCH. L. BERTAZZINI, ARCH. S. BIANCHINI, ARCH. C. CASADEI, ARCH. M. MAGNI, ARCH. B. MAZZOTTI, ARCH. A. MUTTI, GEOM. P. STOPPI, L. BALDINI, L. BRUSCHI, V. PANTINI, C. PAPI, F. TONDINI, G. GALASSI, V. TARRONI


SCALA 1:5.000

PROGETTO: OSTERIA

79

COMUNE DI RAVENNA

Planimetria del territorio comunale

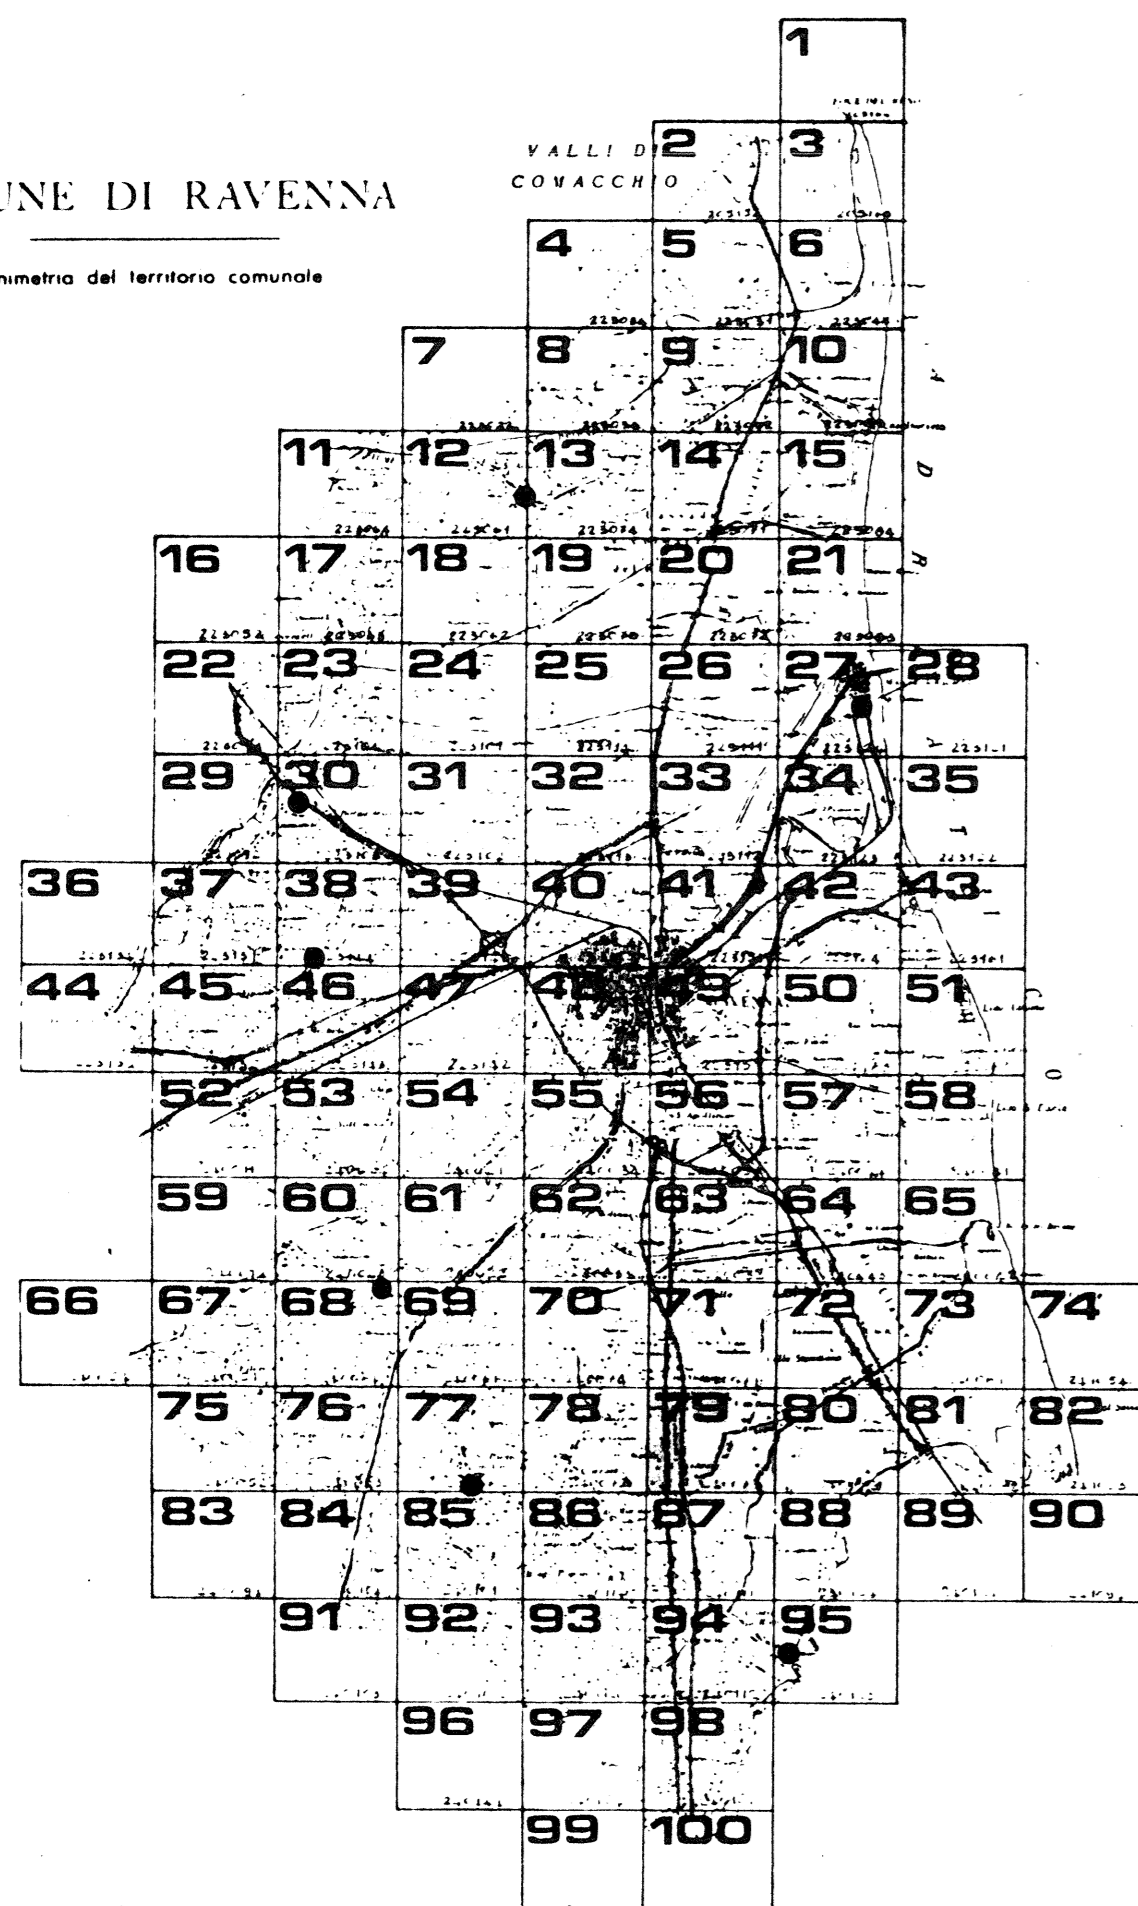

QUADRO D'UNIONE C.T.R. 1:5.000

RILIEVO DEL 1978

Carta ufficiale della Regione Emilia-Romagna (L. 18 marzo 1978 n. 24)  
Carta di scala di riproduzione 1:5000 (senza responsabilità)  
La presente carta non ha valore di atto amministrativo.  
Aut. Provinciale di Ravenna n. 232/80 del 23/11/80  
CONTROLLATO IN SENSO DELL'ART. 17 DELLA LEGGE N. 40 DEL 28 FEBBRAIO 1988

240072 AZIENDA CORTENOVA



240072 AZIENDA CORTENOVA