



COMUNE DI RAVENNA

prg 83

PIANO REGOLATORE GENERALE
A D O T T A T O D E L L I B E R A C O N S I L I A R E N ° 1 5 8 3 0 / 6 7 2 D E L 2 1 / 7 / 8 3
C O N T R O D E D O T T O D E L L I B E R A C O N S I L I A R E N ° 3 0 0 4 4 / 1 4 4 D E L 1 9 / 7 / 8 4
A P P R O V A T O D E C R E T O R E G I O N A L E N ° 3 8 4 0 D E L 2 3 / 6 / 1 9 8 5
P U B B L I C A T O G A Z Z E T T A U F F I C I A L E N ° 1 0 6 D E L 2 3 / 7 / 1 9 8 5

SINDACO DOTT. GIORDANO ANGELINI
ASSESSORE ALL'URBANISTICA DOTT. ARCH. ALESSANDRO GATTI
SEGRETARIO GENERALE DOTT. GIUSEPPE LAZZANO

ELABORAZIONE UFFICIO DI PIANO:
CONSULENTE GENERALE PROF. ING. MARCELLO VITTORINI
CONSULENTE OPERATIVO DOTT. ARCH. LORENZO PEZZELE
RESPONSABILE UFFICIO DI PIANO DOTT. ARCH. FRANCO STRINGA

COMPONENTI UFFICIO DI PIANO ARCH. G. AMORUSO, ING. I. CONTI, ARCH. G. DRADI, V. GUIDI, S. LAGHI, F. PRONI, P. ROSSI, P. ZERBINATI, G. ZOFFOLI


COMPONENTI SEZIONE URBANISTICA ARCH. L. BERTAZZINI, ARCH. S. BIANCHINI, ARCH. CASADEI, ARCH. M. MAGNI, ARCH. B. MAZZOTTI, ARCH. A. MUTTI, GEOM. P. STOPPI, L. BALDINI, I. BRUSCHI, V. PANTINI, C. PAPI, F. TONDI, G. GALASSI, V. TARRONI

SCALA 1:5.000

PROGETTO: SAVIO OVEST **80**

COMUNE DI RAVENNA

Planimetria del territorio comunale

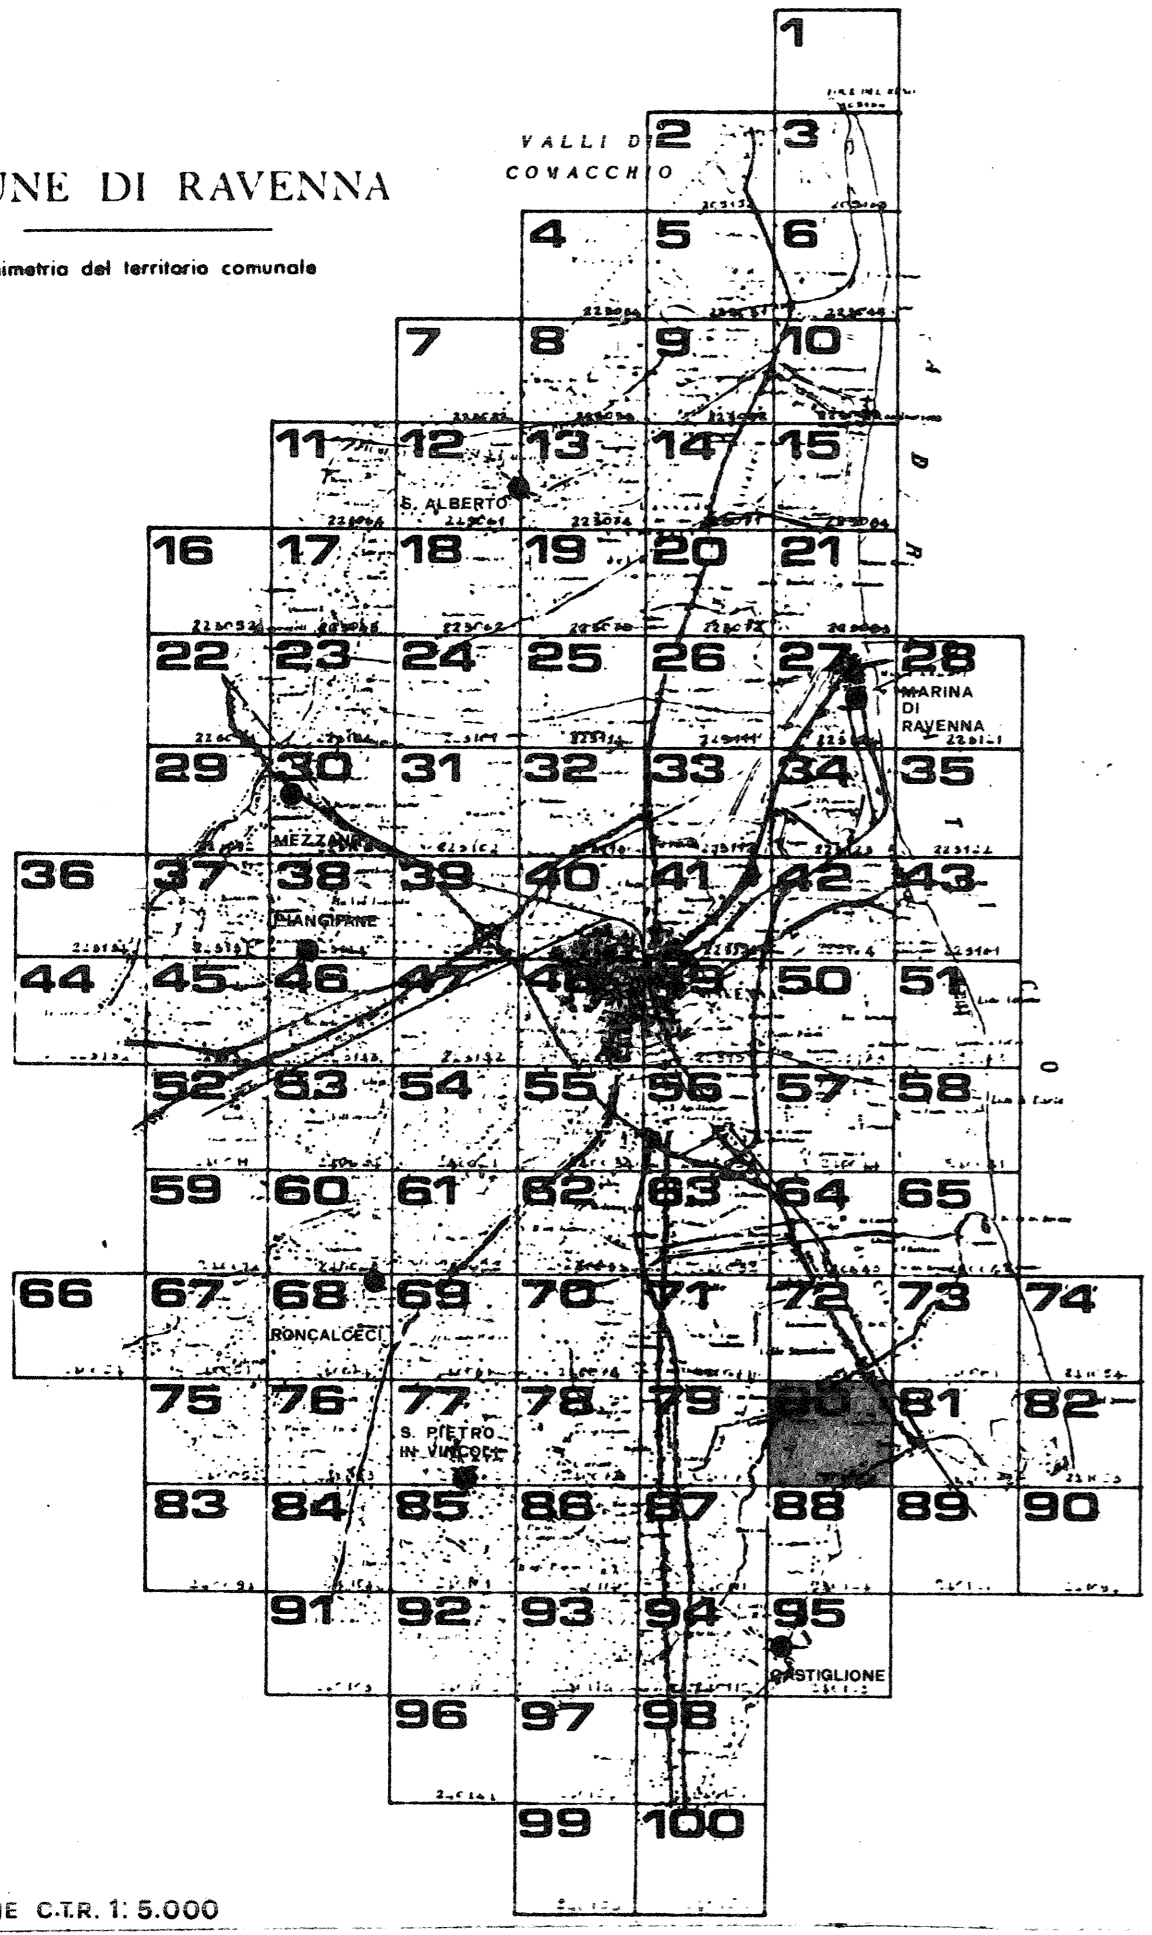

QUADRO D'UNIONE C.T.R. 1:5.000
RILIEVO DEL 1978

Carta ufficiale della Regione Emilia-Romagna, D.P. 16 aprile 1978, n. 20.
Catasto: cartina di riferimento al Catastro Regionale.
L. 12.11.1975 n. 475 - Art. 10 - Modifica del regolamento del Catastro.
Catasto: Regione Emilia-Romagna, Direzione Regionale di Ravenna.
CONTROLLATO IN SENSO DELLA LEGGE N. 3840 DEL 23/6/1985 NELLA VERSIONE N. 28 DEL 22/1/1985

240083 SAVIO DI RAVENNA



240083 SAVIO DI RAVENNA