



COMUNE DI RAVENNA

prg 83

PIANO REGOLATORE GENERALE

A D O T T A T O D E L I B E R A C O N S I L I A R E N ° 1 5 8 3 0 / 6 7 2 D E L 2 1 / 4 / 8 3
C O N T R O D E D O T T O D E L I B E R A C O N S I L I A R E N ° 3 0 0 4 4 / 1 4 4 4 D E L 1 9 / 7 / 8 4
A P P R O V A T O D E L D E C R E T O R E G I O N A L E N ° 3 8 4 0 D E L 2 3 / 6 / 1 9 8 5
P U B B L I C A T O G A Z Z E T T A U F F I C I A L E N ° 8 6 D E L 2 3 / 7 / 1 9 8 5

SINDACO DOTT. GIORDANO ANGELINI
ASSESSORE ALL'URBANISTICA DOTT. ARCH. ALESSANDRO GATTI
SEGRETARIO GENERALE DOTT. GIUSEPPE LAZZANO

ELABORAZIONE UFFICIO DI PIANO:

CONSULENTE GENERALE PROF. ING. MARCELLO VITTORINI
CONSULENTE OPERATIVO DOTT. ARCH. LORENZO PEZZE
RESPONSABILE UFFICIO DI PIANO DOTT. ARCH. FRANCO STRINGA

COMPONENTI UFFICIO DI PIANO ARCH. G. AMORUSO, ING. I. CONTI, ARCH. G. DRADI, V. GUIDI,
S. LAGHI, F. PRONI, P. ROSSI, P. ZERBINATI, G. ZOFFOLI

COMPONENTI SEZIONE URBANISTICA ARCH. L. BERTAZZINI, ARCH. S. BIANCHINI, ARCH. C. CASADEI,
ARCH. M. MAGNI, ARCH. B. MAZZOTTI, ARCH. A. MUTTI,
GEOM. P. STOPPI, L. BALDINI, I. BRUSCHI, V. PANTINI,
C. PAPI, F. TONDI, G. GALASSI, V. TARRONI


SCALA 1:5.000

PROGETTO: LIDO DI SAVIO

82

COMUNE DI RAVENNA

Planimetria del territorio comunale

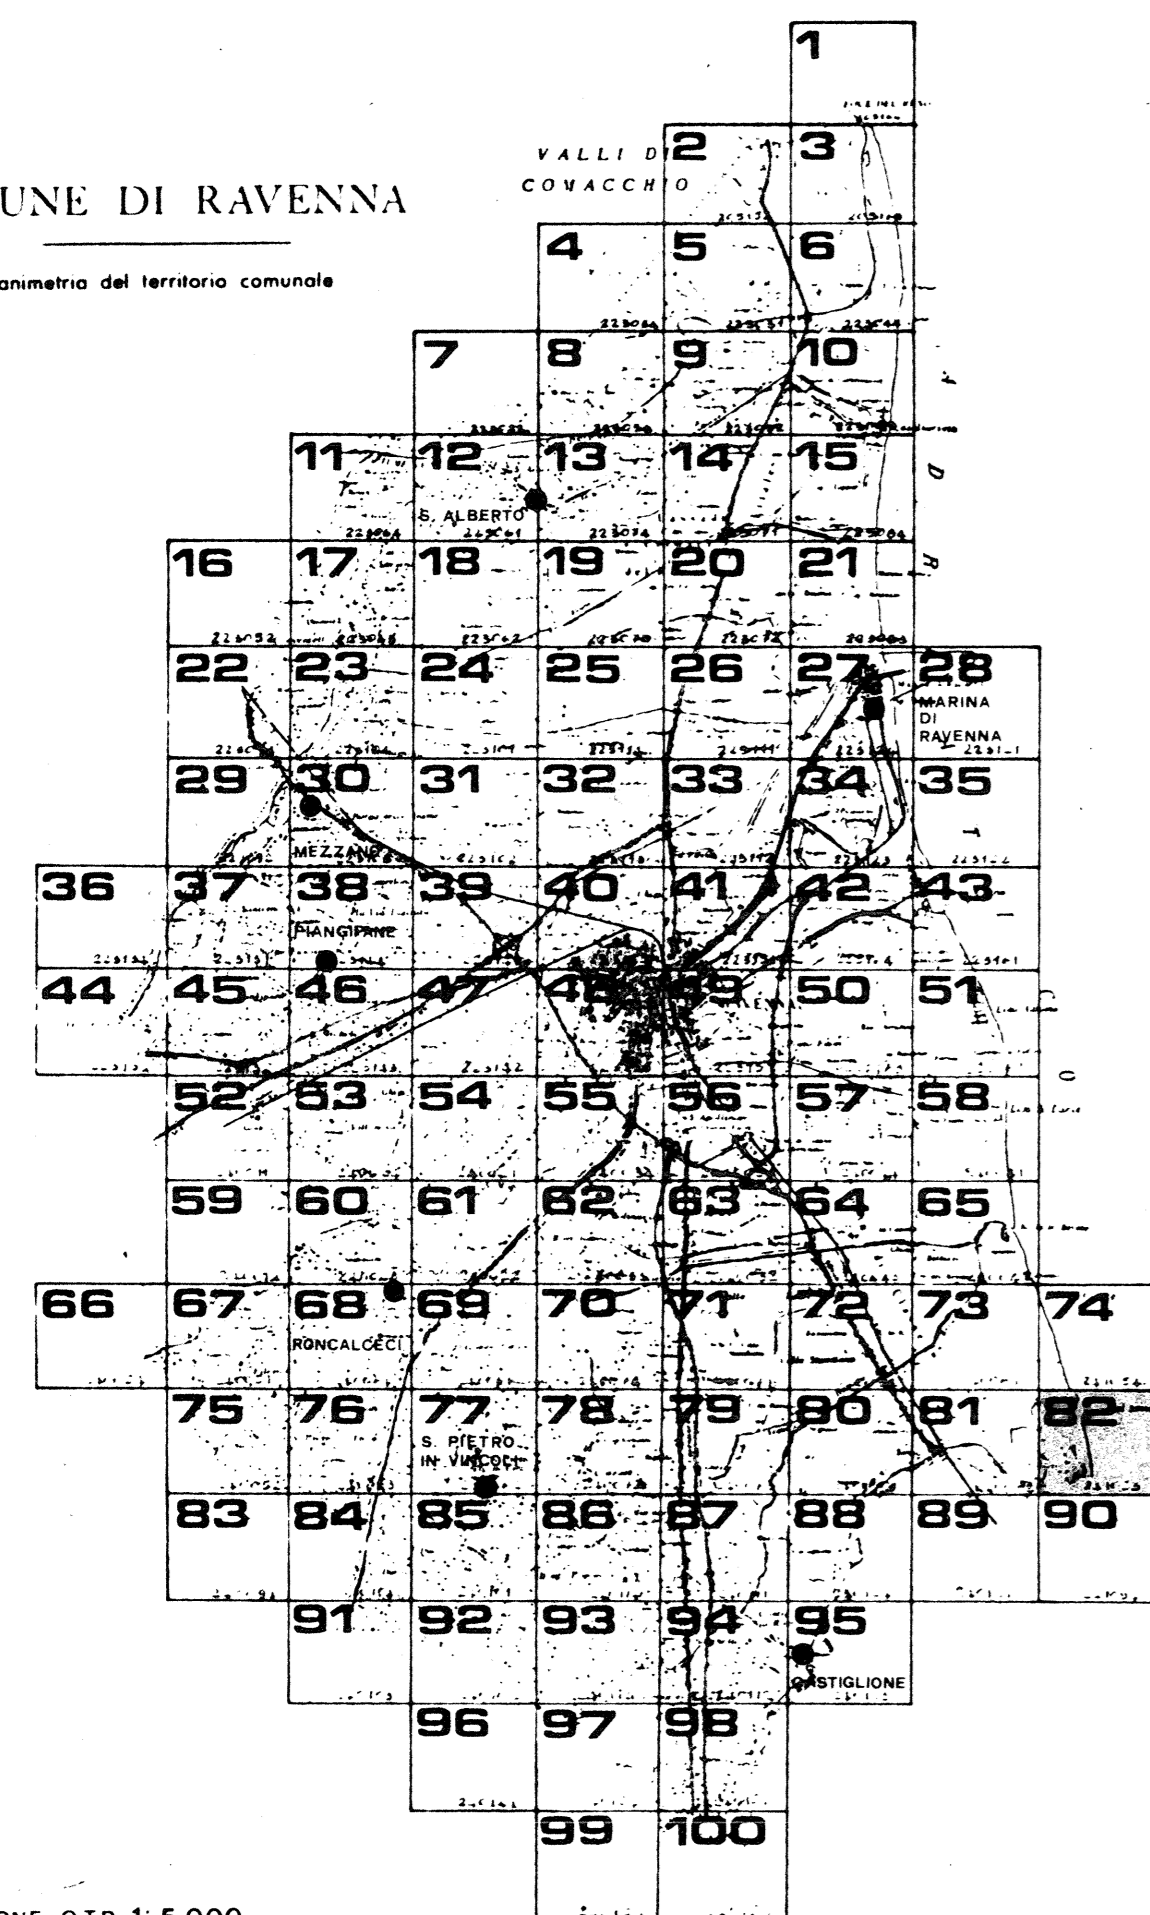

QUADRO D'UNIONE C.T.R. 1:5.000

RILIEVO DEL 1978

Carta ufficiale della Regione Emilia-Romagna, L. 16. 05. 1978 n. 24
Carta di base di riferimento: A.S. 1:50.000
La presente opera è stata elaborata in base alla cartografia di riferimento
della Regione Emilia-Romagna, L. 16. 05. 1978 n. 24
CONTROLLATO IN SEDE DELLA LEGGE 458 DEL 21. 09. 1985 NELLA PARTE DELLA LEGGE REGIONALE N. 28 DEL 19. 03. 1982

241053 LIDO DI SAVIO



241053 LIDO DI SAVIO

4 911 000

44° 19' 00"

44° 18' 30"

4 909 000

2 310 500

82

DECLINA
La declina
COPERTU
RER
LIMITI AM
RILIEVO
ESECU
Carta ufficiale della Regione Emilia-Romagna, L. 16. 05. 1978 n. 24
Carta di base di riferimento: A.S. 1:50.000
La presente opera è stata elaborata in base alla cartografia di riferimento
della Regione Emilia-Romagna, L. 16. 05. 1978 n. 24
CONTROLLATO IN SEDE DELLA LEGGE 458 DEL 21. 09. 1985 NELLA PARTE DELLA LEGGE REGIONALE N. 28 DEL 19. 03. 1982