



COMUNE DI RAVENNA

prg 83

PIANO REGOLATORE GENERALE

ADOTTATO DELIBERA CONSILIARE N° 15830/672 DEL 21/4/83
CONTRODEDOTTO DELIBERA CONSILIARE N° 30044/1444 DEL 19/2/84
APPROVATO DECRETO REGIONALE N° 3940 DEL 23/6/1985
PUBBLICATO GAZZETTA UFFICIALE N° 86 DEL 23/7/1985

SINDACO DOTT. GIORDANO ANGELINI
ASSESSORE ALL'URBANISTICA DOTT. ARCH. ALESSANDRO GATTI
SEGRETARIO GENERALE DOTT. GIUSEPPE LAZZANO

ELABORAZIONE UFFICIO DI PIANO:

CONSULENTE GENERALE PROF. ING. MARCELLO VITTORINI
CONSULENTE OPERATIVO DOTT. ARCH. LORENZO PEZZELE
RESPONSABILE UFFICIO DI PIANO DOTT. ARCH. FRANCO STRINGA

COMPONENTI UFFICIO DI PIANO ARCH. G. AMORUSO, ING. I. CONTI, ARCH. G. DRADI, V. GUIDI,
S. LAGHI, F. PRONI, P. ROSSI, P. ZERBINATI, G. ZOFFOLI

COMPONENTI SEZIONE URBANISTICA ARCH. L. BERTAZZINI, ARCH. S. BIANCHINI, ARCH. C. CASADEI,
ARCH. M. MAGNI, ARCH. B. MAZZOTTI, ARCH. A. MUTTI,
GEOM. P. STOPPI, L. BALDINI, I. BRUSCHI, V. PANTINI,
C. PARI, F. TONDI, G. GALASSI, V. TARRONI


SCALA 1:5.000

PROGETTO: BRANZOLINO

83

COMUNE DI RAVENNA

Planimetria del territorio comunale

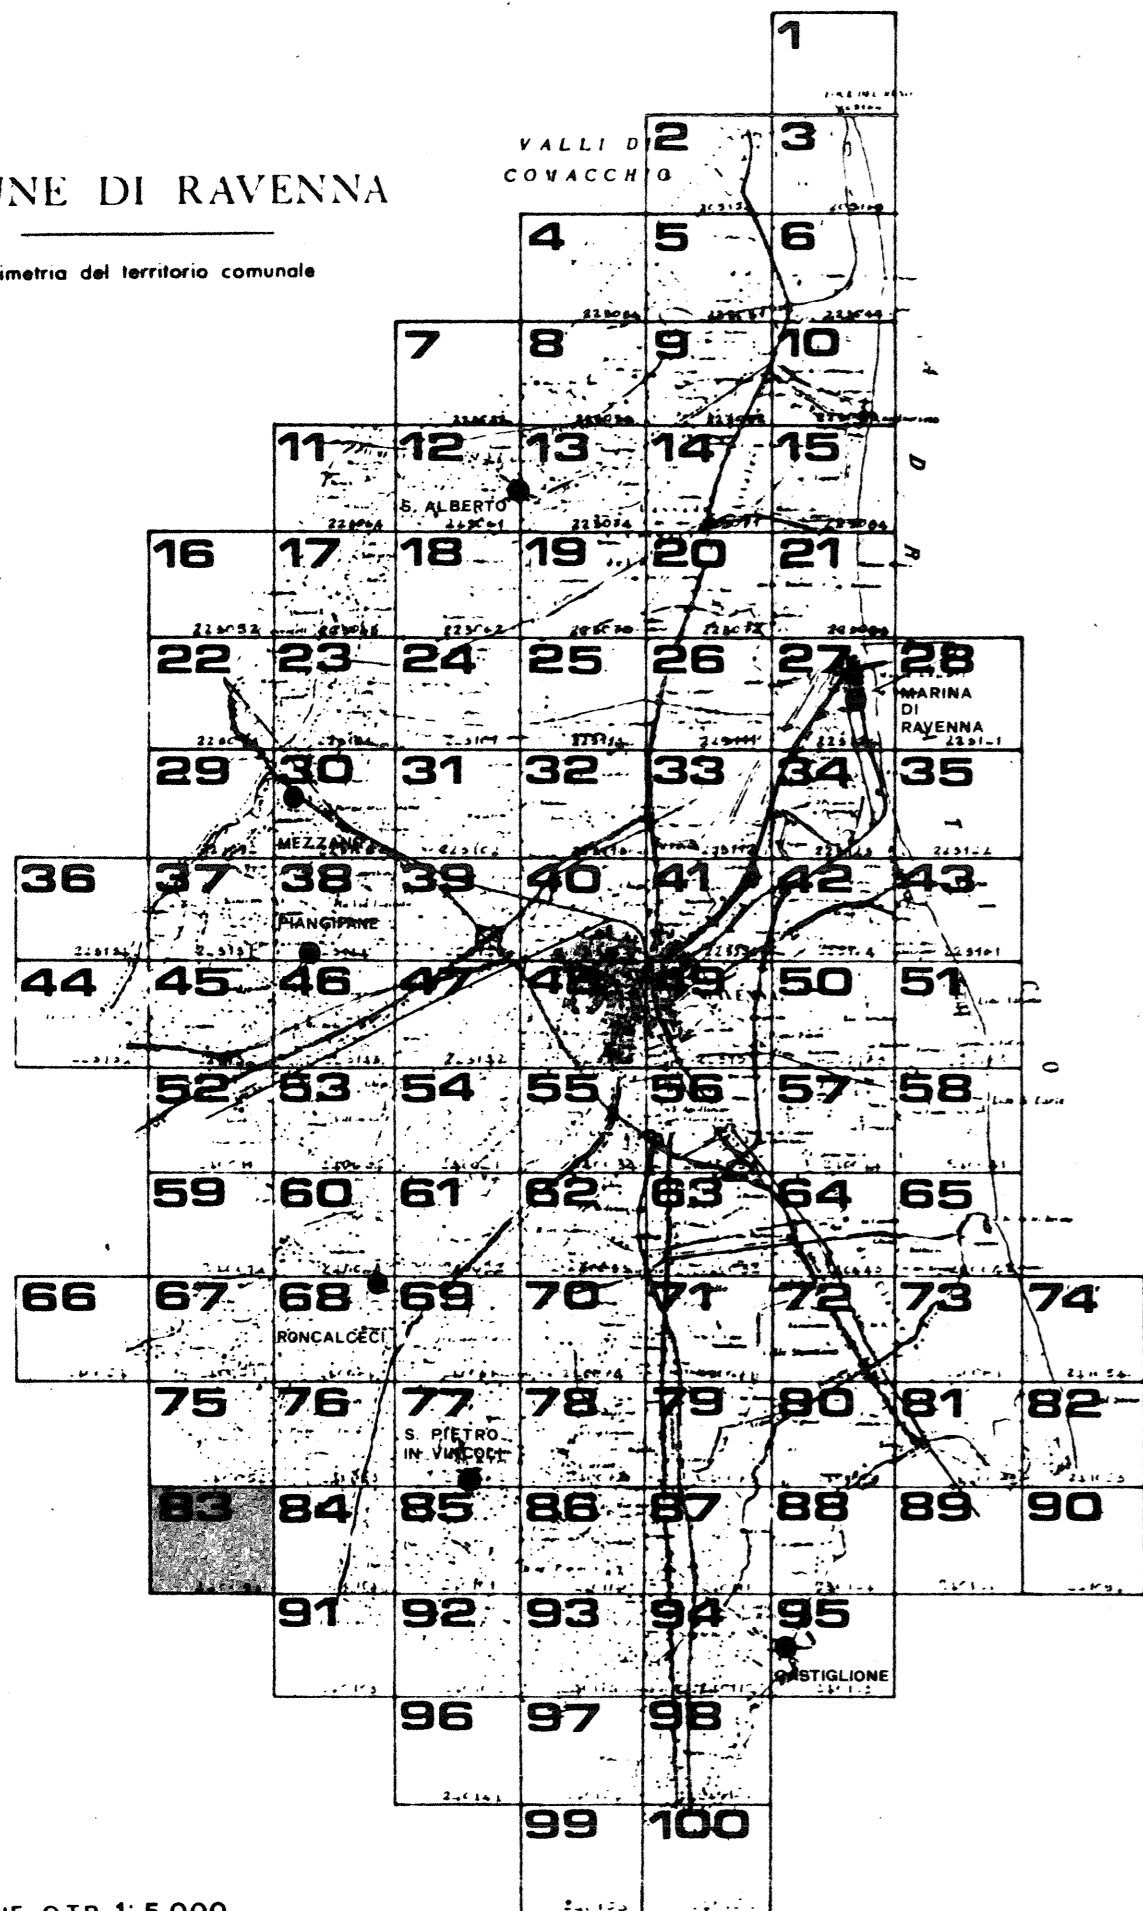

QUADRO D'UNIONE C.T.R. 1:5.000

RILIEVO DEL 1978

Carta ufficiale della Regione Emilia-Romagna, D.L. 10 aprile 1978, n. 24
Carta di scala di ingrandimento 1:50.000, con coordinate UTM
La Regione Emilia-Romagna ha autorizzato l'uso della cartografia
pubblica per scopi di urbanistica e di pianificazione territoriale
CONTROLLATO IN SENSO DELLA LEGGE N° 80 DEL 27/10/1974 (D.L. 10/11/1974) E DELL'ART. 15 DELLA LEGGE N° 28 DEL 28/2/1982

240091 BRANZOLINO



240091 BRANZOLINO

DECLI
LA DE
COPE
RE
LIMIT
RILIE
ESE
83