



COMUNE DI RAVENNA

# prg 83

PIANO REGOLATORE GENERALE

A D O T T A T O D E L I B E R A C O N S I L I A R E N ° 5 5 3 0 / 6 7 2 0 D E L 2 1 / 4 / 8 3  
C O N T R O D E D O T T O D E L I B E R A C O N S I L I A R E N ° 3 0 3 4 4 / 1 4 4 4 D E L 1 9 / 7 / 8 4  
A P P R O V A T O D E C R E T O R E G I O N A L E N ° 3 8 4 0 D E L 2 5 / 8 / 1 9 8 5  
P U B B L I C A T O G A Z Z E T T A U F F I C I A L E N ° 8 6 D E L 2 3 / 7 / 1 9 8 5

SINDACO ASSESSORE ALL'URBANISTICA SEGRETARIO GENERALE DOTT. GIORDANO ANGELINI DOTT. ARCH. ALESSANDRO GATTI DOTT. GIUSEPPE LAZZANO

ELABORAZIONE UFFICIO DI PIANO: CONSULENTE GENERALE CONSULENTE OPERATIVO RESPONSABILE UFFICIO DI PIANO PROF. ING. MARCELLO VITTORINI DOTT. ARCH. LORENZO PEZZELE DOTT. ARCH. FRANCO STRINGA

COMPONENTI UFFICIO DI PIANO ARCH. G. AMORUSO, ING. L. CONTI, ARCH. G. DRADI, V. GUIE S. LAGHI, F. PRONI, P. ROSSI, P. ZERBINATI, G. ZOFFOLI  
COMPONENTI SEZIONE URBANISTICA ARCH. L. BERTAZZINI, ARCH. S. BIANCHINI, ARCH. C. CASADEI, ARCH. M. MAGNI, ARCH. B. MAZZOTTI, ARCH. A. MUTTI, GEOM. P. STOPPI, L. BALDINI, I. BRUSCHI, V. PANTINI, C. PAPI, F. TONDI, G. GALASSI, V. TARRONI


SCALA 1:5.000

PROGETTO: COCCOLIA

# 84

COMUNE DI RAVENNA

Planimetria del territorio comunale

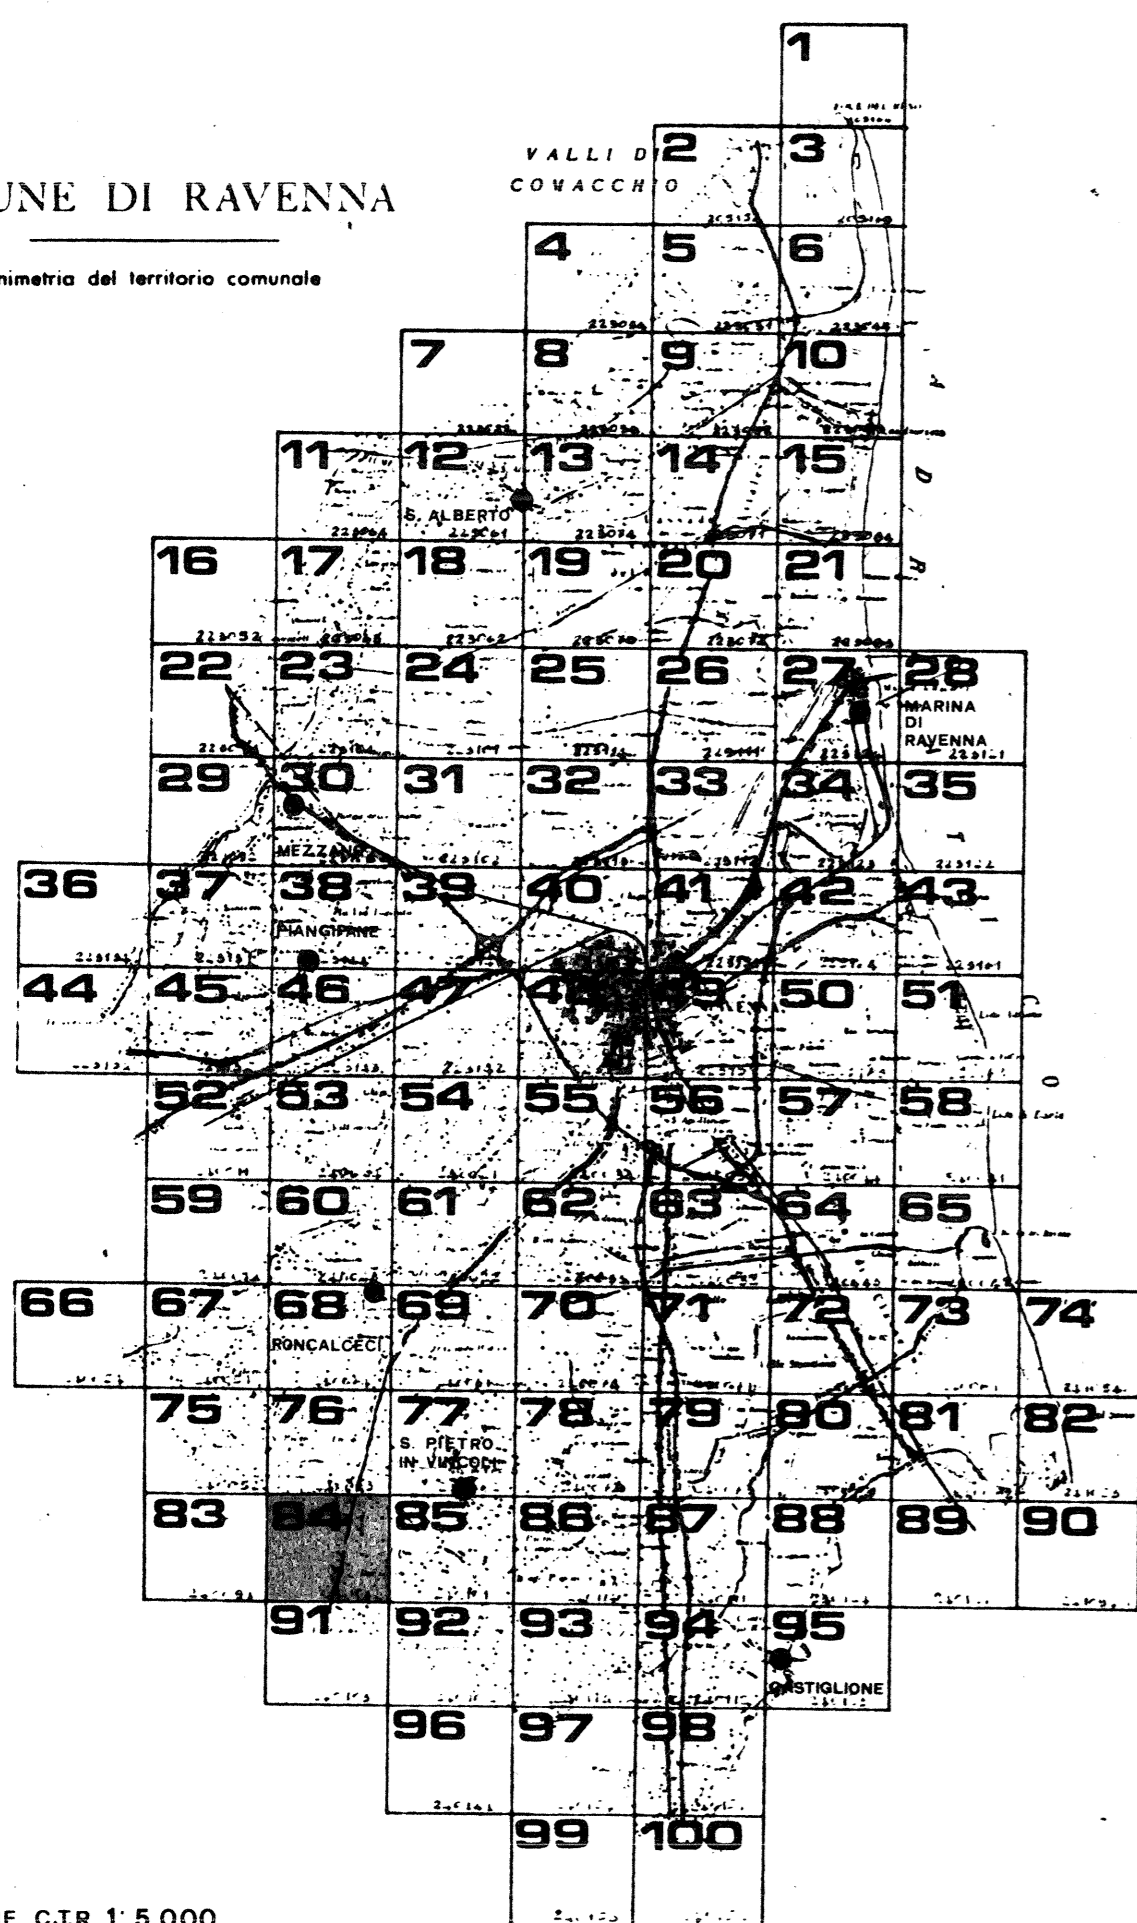

QUADRO D'UNIONE C.T.R. 1:5.000  
RILIEVO DEL 1978

Carta ufficiale della Regione Emilia-Romagna LL. 12 aprile 1978, n. 24  
Catasto di Ravenna, foglio 118, subfoglio 118/1  
La presente opera è stata approvata dal Consiglio comunale  
CONTRASTO IN SENSO DELLA LEGGE N° 48 DEL 21 MARZO 1989, ART. 1 DELLA LEGGE N° 28 DEL 28-2-1989

240104 COCCOLIA



240104 COCCOLIA

84