



prg 83

PIANO REGOLATORE GENERALE
 A D O T T A T O DELIBERA CONSILIARE N°18830/6720 DEL 21/4/83
 C O N T R O D E D O T T O DELIBERA CONSILIARE N°30044/1444 DEL 19/7/84
 A P P R O V A T O D E C R E T O REGIONALE N° 3840 DEL 25/6/1985
 P U B B L I C A T O G A Z Z E T T A U F F I C I A L E N° 86 DEL 23/7/1985

SINDACO: DOTT. GIORDANO ANGELINI
 ASSESSORE ALL'URBANISTICA: DOTT. ARCH. ALESSANDRO GATTI
 SEGRETARIO GENERALE: DOTT. GIUSEPPE LAZZANO

ELABORAZIONE UFFICIO DI PIANO:

CONSULENTE GENERALE: PROF. ING. MARCELLO VITTORINI
 CONSULENTE OPERATIVO: DOTT. ARCH. LORENZO PEZZELE
 RESPONSABILE UFFICIO DI PIANO: DOTT. ARCH. FRANCO STRINGA

COMPONENTI UFFICIO DI PIANO: ARCH. G. AMORUSO, ING. I. CONTI, ARCH. G. DRADA, V. GUZZI, S. LAGHI, F. PRONI, P. ROSSI, P. ZERBINATI, G. ZOFFOLI


COMPONENTI SEZIONE URBANISTICA: ARCH. L. BERTAZZINI, ARCH. S. BIANCHINI, ARCH. CASADEI, ARCH. M. MAGNI, ARCH. B. MAZZOTTI, ARCH. A. MUTTI, GEOM. P. STOPPI, L. BALDINI, I. BRUSCHI, V. PANTINI, C. PAPI, F. TONDINI, G. GALASSI, V. TARRONI

SCALA 1:5.000

PROGETTO: BORGHETTO I° **87**

COMUNE DI RAVENNA

Planimetria del territorio comunale

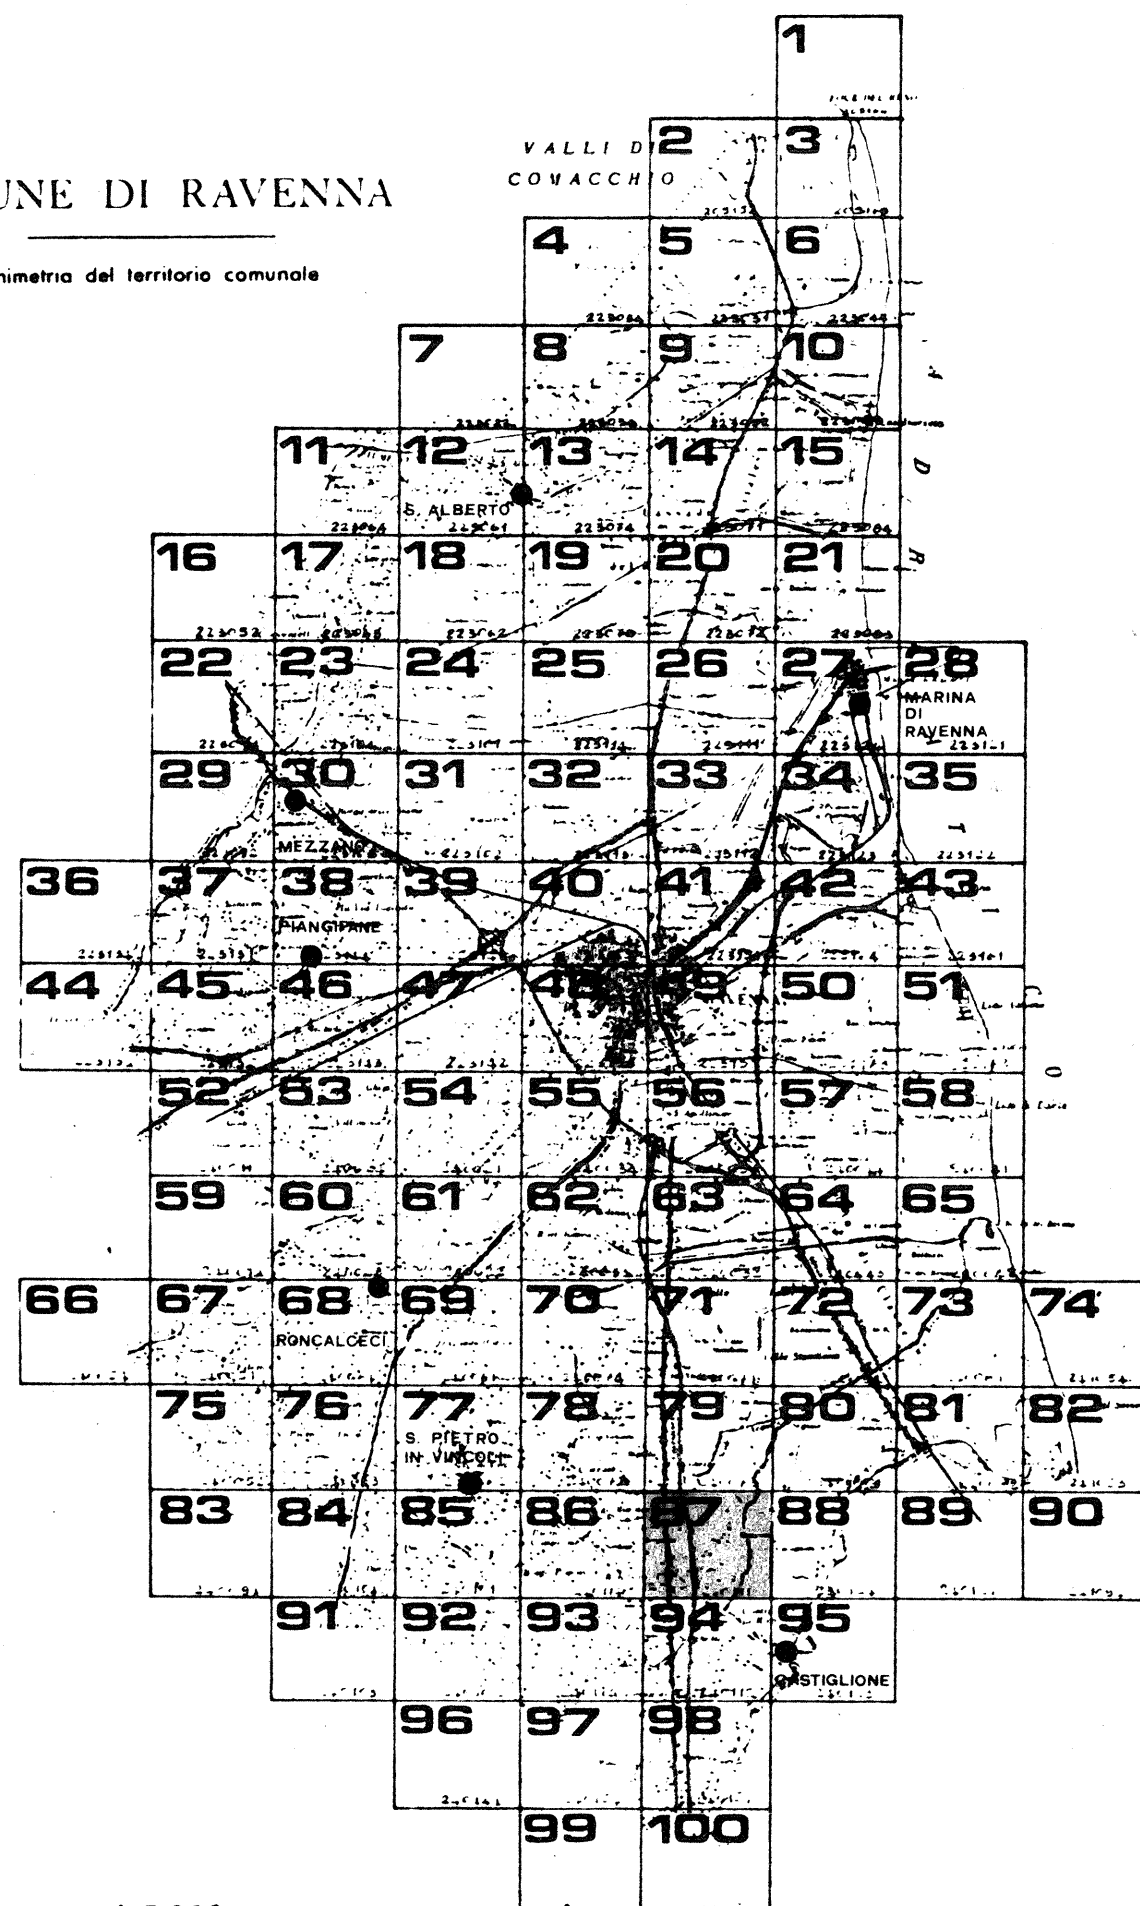

QUADRO D'UNIONE C.T.R. 1:5.000

RILIEVO DEL 1978

Carta d'urbanistica del Comune di Ravenna, elaborata in base al Piano Regolatore Generale approvato con deliberazione del Consiglio Comunale n. 18830/6720 del 21/4/83 e con deliberazione del Consiglio Comunale n. 30044/1444 del 19/7/84, e con deliberazione del Consiglio Comunale n. 3840 del 25/6/85, pubblicata nella Gazzetta Ufficiale n. 86 del 23/7/85.

240111 BORGHETTO I°



240111 BORGHETTO I°