



prg 83

PIANO REGOLATORE GENERALE

ADOTTATO DELIBERA CONSILIARE N° 15830/672 DEL 21/4/83
CONTRODEBITO DI LIBERA CONSILIARE N° 30044/1444 DEL 19/7/84
APPROVATO DECRETO REGIONALE N° 3840 DEL 25/8/1985
PUBBLICATO GAZZETTA UFFICIALE N° 86 DEL 23/7/1985

SINDACO: DOTT. GIORDANO ANGELINI
ASSESSORE ALL'URBANISTICA: DOTT. ARCH. ALESSANDRO GATTI
SEGRETARIO GENERALE: DOTT. GIUSEPPE LAZZANO

ELABORAZIONE UFFICIO DI PIANO:
CONSULENTE GENERALE: PROF. ING. MARCELLO VITTORINI
CONSULENTE OPERATIVO: DOTT. ARCH. LORENZO PEZZELE
RESPONSABILE UFFICIO DI PIANO: DOTT. ARCH. FRANCO STRINGA

COMPONENTI UFFICIO DI PIANO:
ARCH. G. AMORUSO, ING. I. CONTI, ARCH. G. DRADI, V. GUIDI,
S. LAGHI, F. PRONI, P. ROSSI, P. ZERBINATI, G. ZOFFOLI


COMPONENTI SEZIONE URBANISTICA:
ARCH. L. BERTAZZINI, ARCH. S. BIANCHINI, ARCH. CASADEI,
ARCH. M. MAGNI, ARCH. B. MAZZOTTI, ARCH. A. MUTTI,
GEOM. P. STOPPI, L. BALDINI, I. BRUSCHI, V. PANTINI,
C. PAPI, F. TONDI, G. GALASSI, V. TARRONI

SCALA 1:5.000

PROGETTO: **CENTRO IPPICO LE SIEPI** **89**

COMUNE DI RAVENNA

Planimetria del territorio comunale

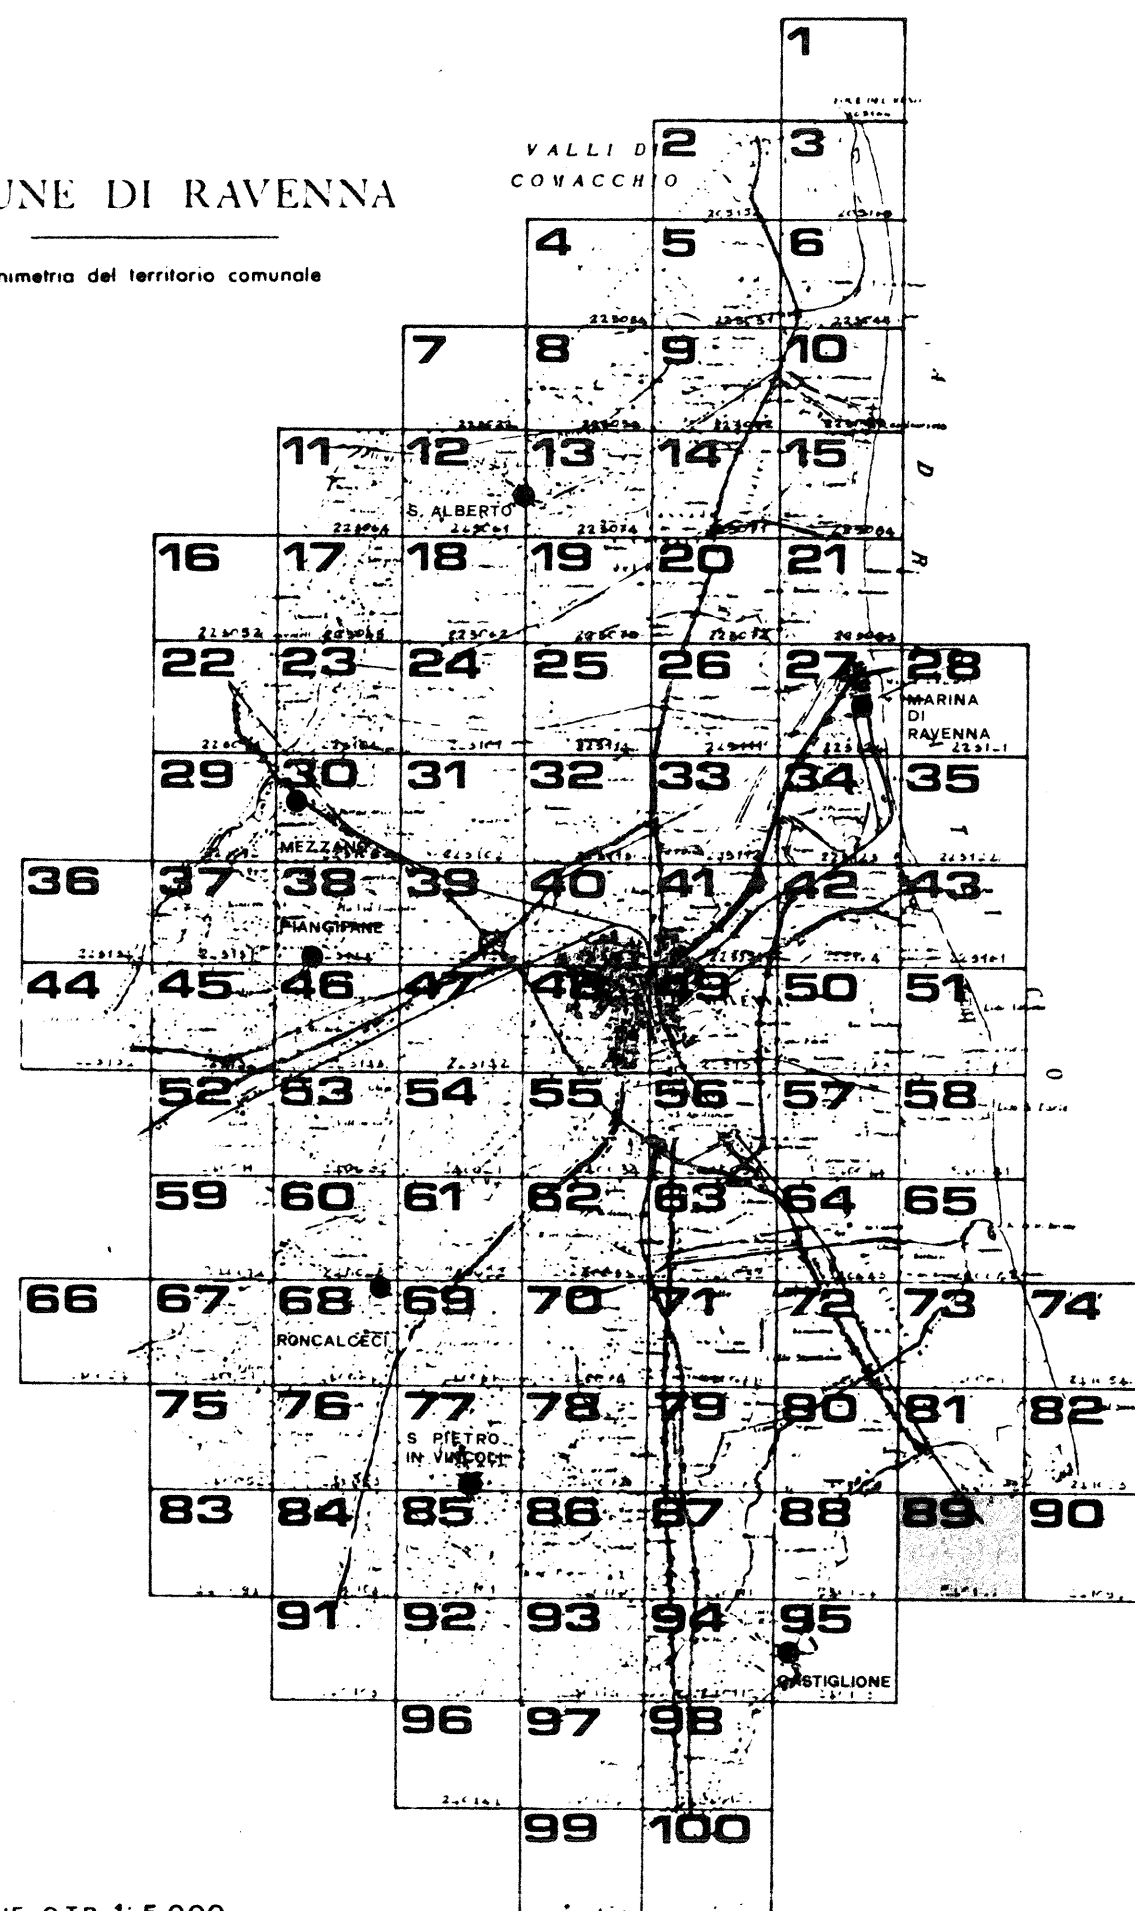

QUADRO D'UNIONE C.T.R. 1:5.000

RILIEVO DEL 1978

Carta ufficiale della Regione Emilia-Romagna (L. 13. MARZO 1978 - 141)
Carta "griglia" di riferimento: P. 4 - "Coordinate UTM"
La "griglia" della Carta è riferita alla "griglia" del "quadro d'Unione"
"SIST. REGIONALE" della Regione Emilia-Romagna (L. 13. MARZO 1978 - 141)
COORDINATE UTM DELLA CELLA 89 DEL 1:5000000 DEL 1978

240121 SAVIO DI CERVIA SUD



240121 SAVIO DI CERVIA SUD

DECI
L.R.C.
COP.
R
LIMIT
RILII
ESEI
89