



prg 83

PIANO REGOLATORE GENERALE

ADOTTATO DELIBERA CONSILIARE N° 15830/672 DEL 21/7/83
CONTROROPERTO DELIBERA CONSILIARE N° 90044/1444 DEL 19/7/84
APPROVATO DECRETO REGIONALE N° 3840 DEL 25/5/1985
PUBBLICATO GAZZETTA UFFICIALE N° 69 DEL 23/7/1985

SINDACO DOTT. GIORDANO ANGELINI
ASSESSORE ALL'URBANISTICA DOTT. ARCH. ALESSANDRO GATTI
SEGRETARIO GENERALE DOTT. GIUSEPPE LAZZANO

ELABORAZIONE UFFICIO DI PIANO:

CONSULENTE GENERALE PROF. ING. MARCELLO VITTORINI
CONSULENTE OPERATIVO DOTT. ARCH. LORENZO PEZZELE
RESPONSABILE UFFICIO DI PIANO DOTT. ARCH. FRANCO STRINGA

COMPONENTI UFFICIO DI PIANO ARCH. G. AMORUSO, ING. I. CONTI, ARCH. G. DRADI, V. GUIDI,
S. LAGHI, F. PRONI, P. ROSSI, P. ZERBINATI, G. ZOFFOLI

COMPONENTI SEZIONE URBANISTICA ARCH. L. BERTAZZINI, ARCH. S. BIANCHINI, ARCH. C. CASADEI,
ARCH. M. MAGNI, ARCH. B. MAZZOTTI, ARCH. A. MUTTI,
GEOM. P. STOPPI, L. BALDINI, I. BRUSCHI, V. PANTINI,
C. PAPI, F. TONDINI, G. GALASSI, V. TARRONI


SCALA 1:5.000

PROGETTO: LA SCORTICATA

8

COMUNE DI RAVENNA

Planimetria del territorio comunale

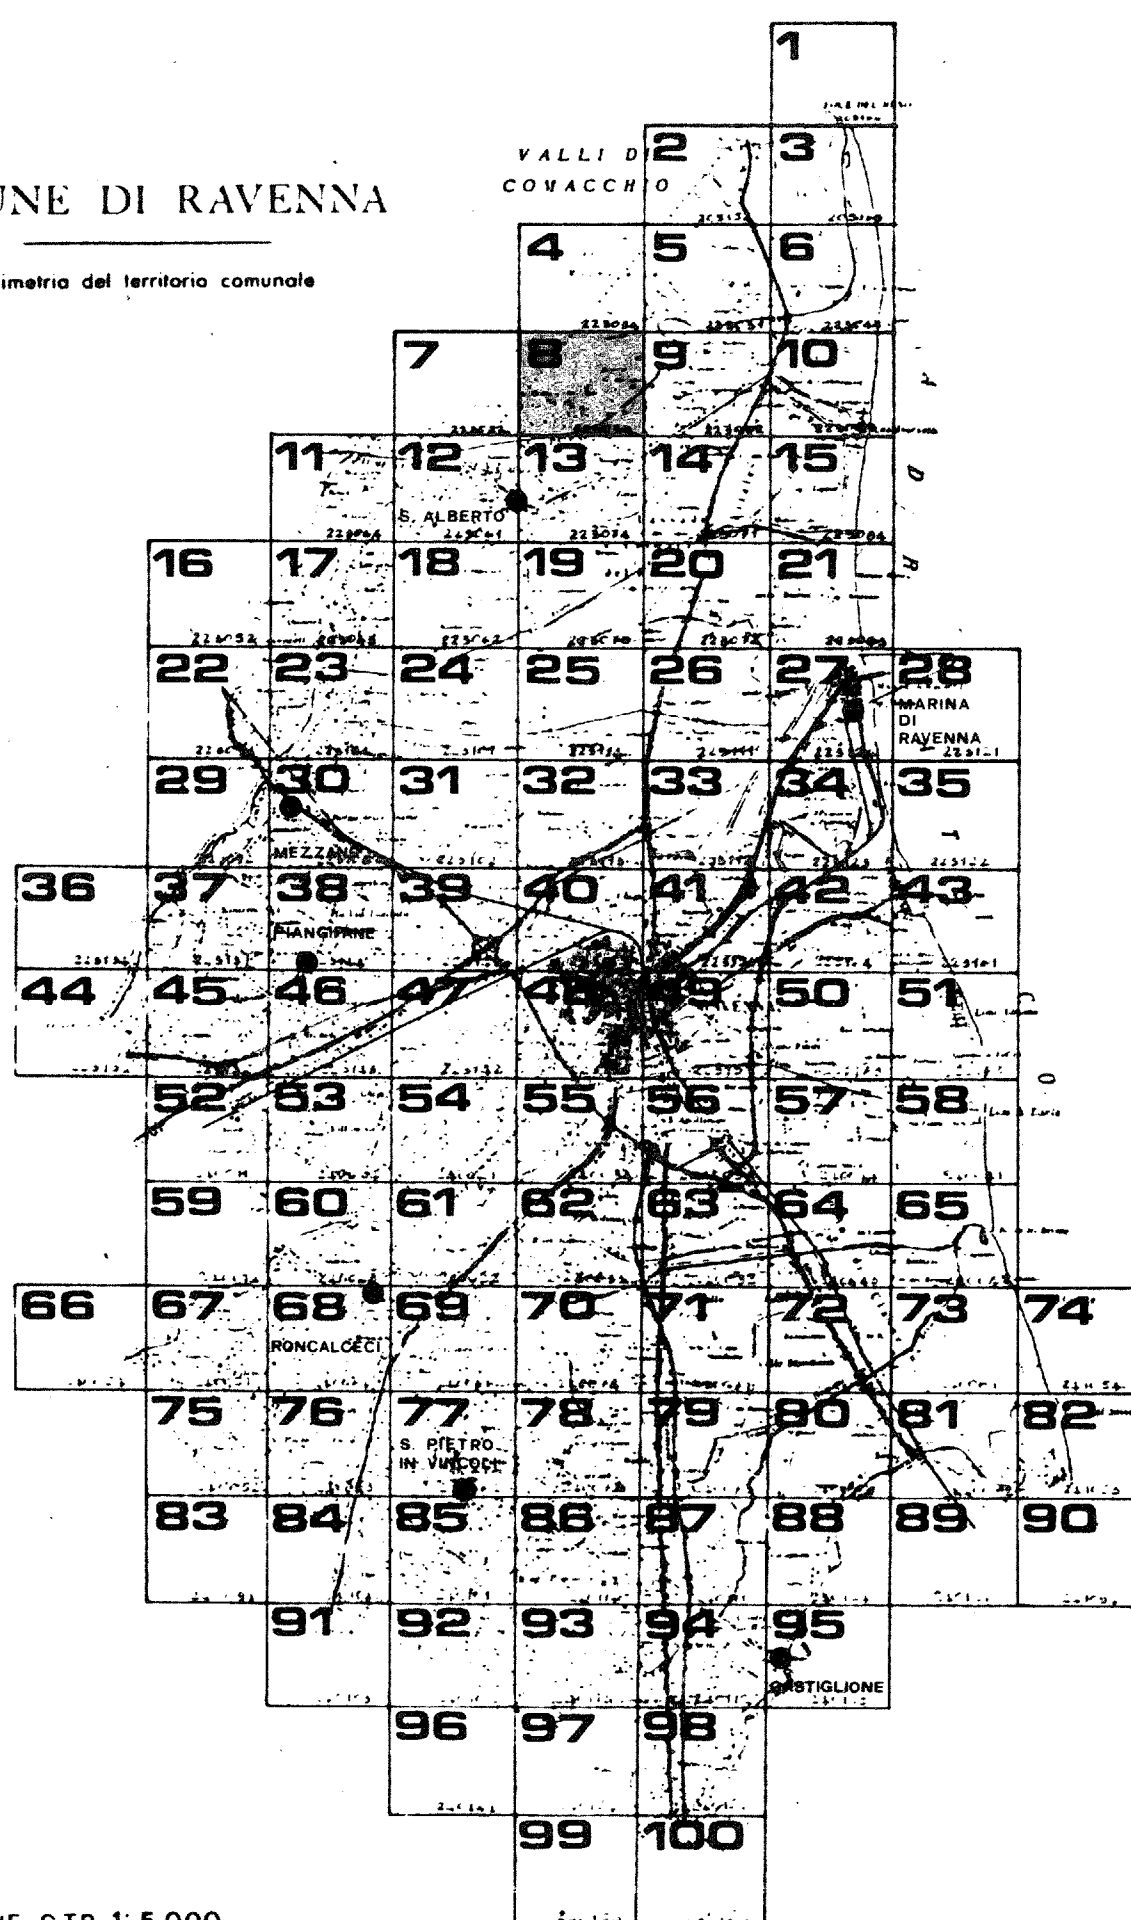

QUADRO D'UNIONE C.T.R. 1:5.000

RILIEVO DEL 1978

Carta ufficiale della Regione Emilia-Romagna (L. 9.10.1978 n. 34)
Lato Nord della cartografia, scala 1:50.000
Lato Sud della cartografia, scala 1:50.000
Lato Est della cartografia, scala 1:50.000
Lato Ovest della cartografia, scala 1:50.000
CONTROLLATO IN SENSO DELLA LEGGE N. 40 DEL 28 FEBBRAIO 1985 (L. 40) ALLA DATA DEL 23/7/1985

