



COMUNE DI RAVENNA

prg 83

PIANO REGOLATORE GENERALE

ADOTTATO DELIBERA CONSILIARE N° 19830/672 DEL 21/4/83
CONTRODEDOTTO DELIBERA CONSILIARE N° 30044/1644 DEL 19/7/83
APPROVATO DECRETO REGIONALE N° 3840 DEL 22/8/1983
PUBBLICATO GAZZETTA UFFICIALE N° 86 DEL 23/7/1985

SINDACO DOTT. GIORDANO ANGELINI
ASSESSORE ALL'URBANISTICA DOTT. ARCH. ALESSANDRO GATTI
SEGRETARIO GENERALE DOTT. GIUSEPPE LAZZANO

ELABORAZIONE UFFICIO DI PIANO:

CONSULENTE GENERALE PROF. ING. MARCELLO VITTORINI
CONSULENTE OPERATIVO DOTT. ARCH. LORENZO PEZZELE
RESPONSABILE UFFICIO DI PIANO DOTT. ARCH. FRANCO STRINGA

COMPONENTI UFFICIO DI PIANO ARCH. G. AMORUSO, ING. I. CONTI, ARCH. G. DRADI, V. GUIDI,
S. LAGHI, F. PRONI, P. ROSSI, P. ZERBINATI, G. ZOFFOLI

COMPONENTI SEZIONE URBANISTICA ARCH. L. BERTAZZINI, ARCH. S. BIANCHINI, ARCH. CASADEI,
ARCH. M. MAGNI, ARCH. B. MAZZOTTI, ARCH. A. MUTTI,
GEOM. P. STOPPI, L. BALDINI, I. BRUSCHI, V. PANTINI,
C. PAPI, F. TONDINI, G. GALASSI, V. TARRONI


SCALA 1:5.000

PROGETTO: BORGIO SISA

91

COMUNE DI RAVENNA

Planimetria del territorio comunale

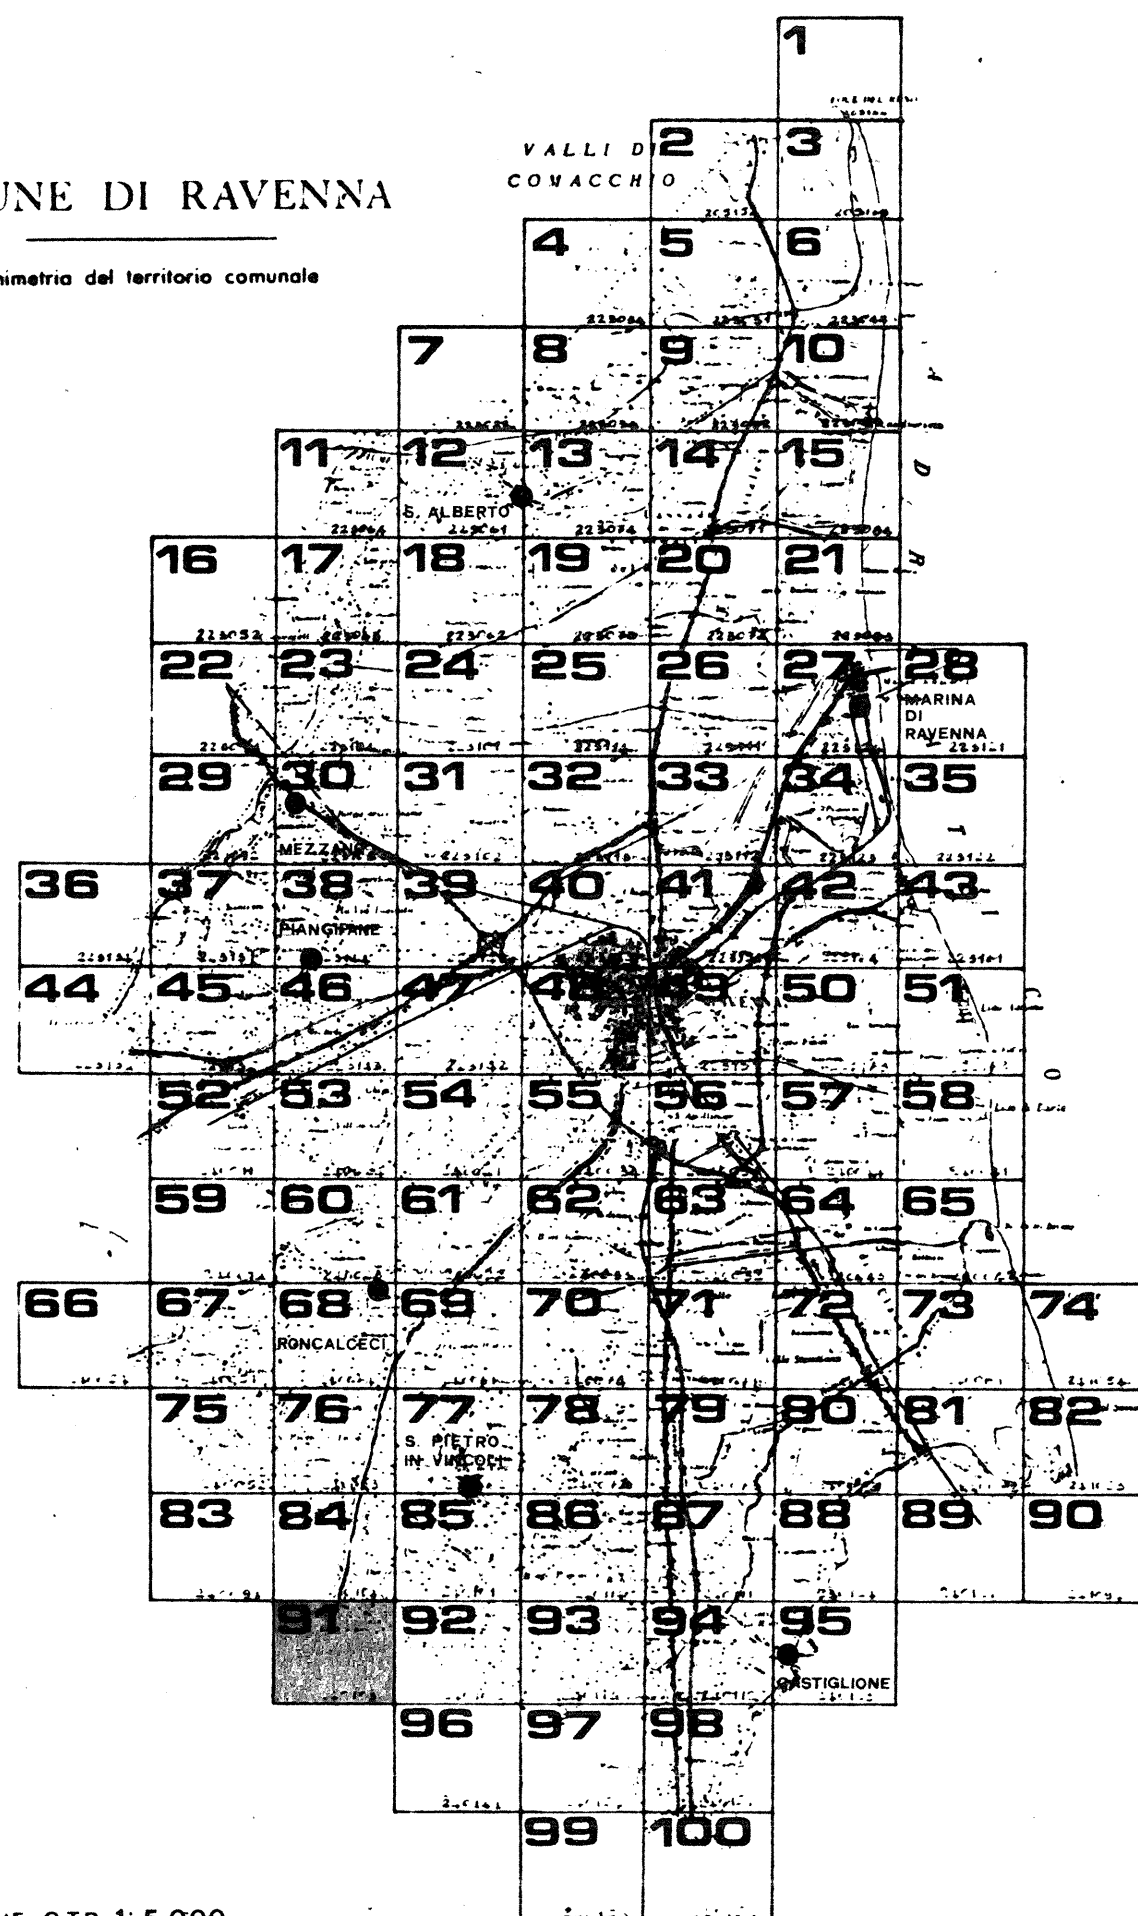

QUADRO D'UNIONE C.T.R. 1:5.000

RILIEVO DEL 1978

Copi ufficio della Regione Emilia-Romagna, D.L. 18 luglio 1978 n. 241
Copi ufficio del ministero delle Infrastrutture e dei Trasporti
La presente opera non può essere riprodotta, né pubblicata, né diffusa in qualsiasi modo
senza permesso scritto dalla Regione Emilia-Romagna, n. 241 del 18/7/1978
CONTROLLATO IN SENSO DELLA LEGGE N° 48 DEL 28 FEBBRAIO 1988 NELLA CORTI DELL'URB ALLA DIFFUSIONE N° 28 DEL 29/3/1988

240103 BORGIO SISA



240103 BORGIO SISA