



prg 83

PIANO REGOLATORE GENERALE

A 8 OTTAVO DELIBERA CONSILIARE N° 1530/152 DEL 21/4/83
CONTRORIPRODOTTO DELIBERA CONSILIARE N° 1044/1044 DEL 30/7/84
A P P R O V A T O D E C R E T O R E G I O N A L E N ° 3840 DEL 25/8/1985
P U B B L I C A T O G A Z Z E T T A U F F I C I A L E N ° 86 DEL 23/7/1985

SINDACO
ASSESSORE ALL'URBANISTICA
SEGRETARIO GENERALE

DOTT. GIORDANO ANGELINI
DOTT. ARCH. ALESSANDRO GATTI
DOTT. GIUSEPPE LAZZANO

ELABORAZIONE UFFICIO DI PIANO:

CONSULENTE GENERALE
CONSULENTE OPERATIVO
RESPONSABILE UFFICIO DI PIANO

PROF. ING. MARCELLO VITTORINI
DOTT. ARCH. LORENZO PEZZELE
DOTT. ARCH. FRANCO STRINGA

COMPONENTI UFFICIO DI PIANO

ARCH. G. AMORISIO, ING. I. CONTI, ARCH. G. DRADA, V. GUIDI
S. LAGHI, F. PRONI, P. ROSSI, P. ZERBINATI, G. ZOFFOLI

COMPONENTI SEZIONE URBANISTICA

ARCH. L. BERTAZZINI, ARCH. S. BIANCHINI, ARCH. C. CASADEI
ARCH. M. MAGNI, ARCH. B. MAZZOTTI, ARCH. A. MUTTI
GEOM. P. STOPPI, L. BALDINI, I. BRUSCHI, V. PANTINI
C. PAPI, F. TONDI, G. GALASSI, V. TARRONI


SCALA 1:5.000

PROGETTO: CASTIGLIONE

95

COMUNE DI RAVENNA

Planimetria del territorio comunale

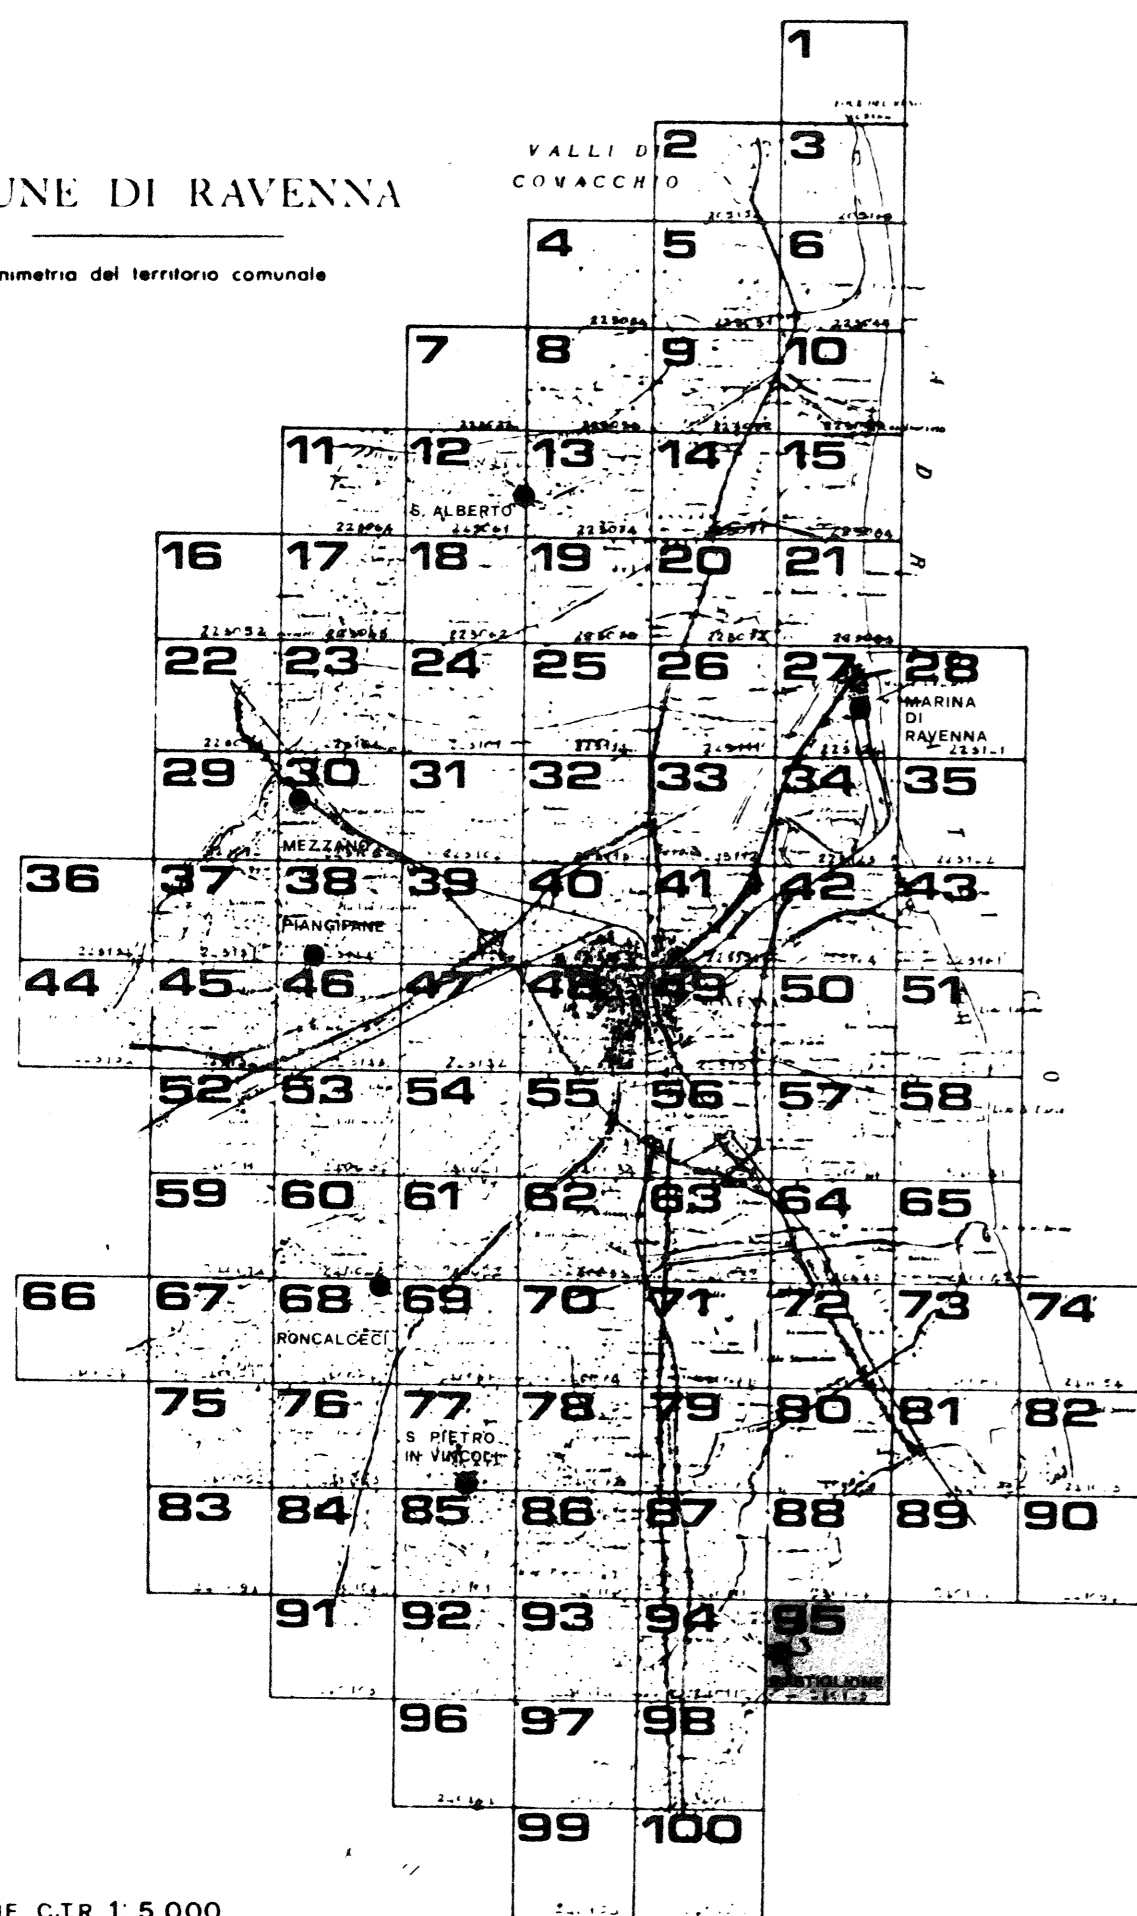

QUADRO D'UNIONE C.T.R. 1:5.000

RILIEVO DEL 1978

Carta ufficiale della Regione Emilia-Romagna (L. N. 18 aprile 1978 n. 34)
Carta di riferimento al sistema di coordinate UTM
La presente opera non deve essere considerata un'opera di cartografia
autografa. Sono ammessi all'uso di questa opera per fini di studio e di ricerca
CONTROLLATO IN VIRTU' DELLA LEGGE N. 68 DEL 27 FEBBRAIO 1975 DELL'ART. 10 DELLA LEGGE N. 24 DEL 28/2/1982

