



COMUNE DI RAVENNA

prg 83

PIANO REGOLATORE GENERALE

A D O T T A T O D E L I B E R A C O N S I L I A R E N ° 1 5 8 3 0 / 6 2 D E L 2 1 / 4 / 8 3
C O N T R O S I G N A T O D E L L I B E R A C O N S I L I A R E N ° 2 0 0 4 4 / 1 4 4 D E L 1 9 / 7 / 8 4
A P P R O V A T O D E C R E T O R E G I O N A L E N ° 3 8 4 0 D E L 2 5 / 6 / 1 9 8 5
P U B B L I C A T O G A Z Z E T T A U F F I C I A L E N ° 8 6 D E L 2 3 / 7 / 1 9 8 5

SINDACO
ASSESSORE ALL'URBANISTICA
SEGRETARIO GENERALE

DOTT. GIORDANO ANGELINI
DOTT. ARCH. ALESSANDRO GATTI
DOTT. GIUSEPPE LAZZANO

ELABORAZIONE UFFICIO DI PIANO:

CONSULENTE GENERALE
CONSULENTE OPERATIVO
RESPONSABILE UFFICIO DI PIANO

PROF. ING. MARCELLO VITTORINI
DOTT. ARCH. LORENZO PEZZELE
DOTT. ARCH. FRANCO STRINGA

COMPONENTI UFFICIO DI PIANO

ARCH. G. AMOROSO, ING. I. CONTI, ARCH. G. DRADI, V. GUERZI,
S. LAGHI, F. PRONI, P. ROSSI, P. ZERBINATI, G. ZOFFOLI

COMPONENTI SEZIONE URBANISTICA

ARCH. L. BERTAZZINI, ARCH. S. BIANCHINI, ARCH. C. CASADEI,
ARCH. M. MARONI, ARCH. S. MAZZOTTI, ARCH. A. MUTTI,
GEOM. P. STOPPI, L. BALDINI, I. BRUSCHI, V. PANTINI,
C. PAPI, F. TONDI, G. GALASSI, V. TARRONI


SCALA 1:5.000

PROGETTO: PIEVEQUINTA

96

COMUNE DI RAVENNA

Planimetria del territorio comunale

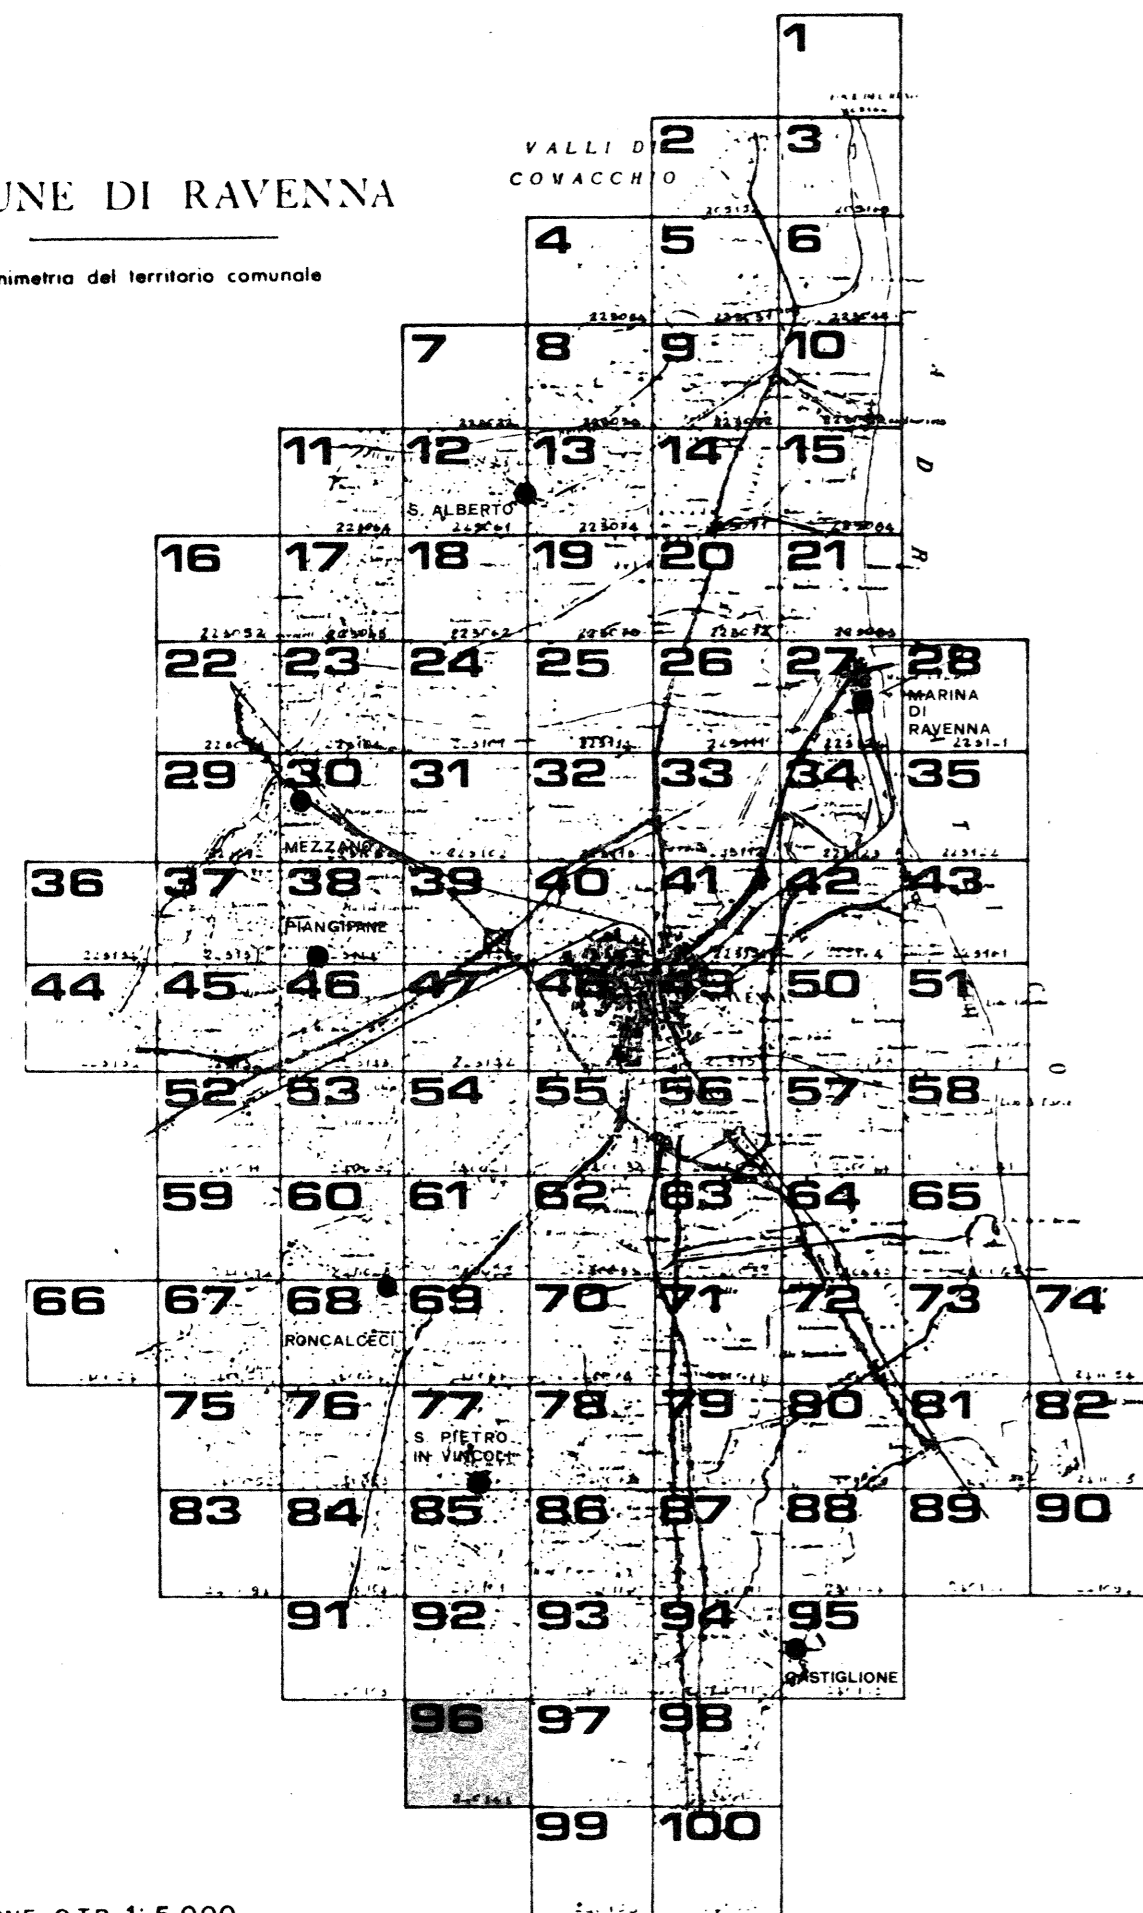

QUADRO D'UNIONE C.T.R. 1:5.000

RILIEVO DEL 1978

Carta ufficiale della Regione Emilia-Romagna (L. 18 marzo 1978 n. 24)
Catasto ufficiale del Comune di Ravenna (L. 18 marzo 1978 n. 24)
L. 18 marzo 1978 n. 24 - Art. 10 - comma 1 - lett. a)
Sala: Regione Emilia-Romagna - 40100 Ravenna - Tel. 0542/212111

240141 PIEVEQUINTA



240141 PIEVEQUINTA