



COMUNE DI RAVENNA

prg 83

PIANO REGOLATORE GENERALE
A D O T T A T O D E L I B E R A C O N S I L I A R E N ° 1 5 8 3 7 / 6 7 2 6 L 2 1 / 7 / 8 3
C O N T R O D E D O T T O D E L I B E R A C O N S I L I A R E N ° 3 0 0 4 4 / 1 4 4 4 D E L 1 9 / 7 / 8 4
A P P R O V A T O D E L R E G I O N A L E N ° 3 8 4 0 D E L 2 5 / 6 / 1 9 8 5
P U B B L I C A T O G A Z Z E T T A U F F I C I A L E N ° 8 5 D E L 2 3 / 7 / 1 9 8 5

SINDACO DOTT. GIORDANO ANGELINI
ASSESSORE ALL'URBANISTICA DOTT. ARCH. ALESSANDRO GATTI
SEGRETARIO GENERALE DOTT. GIUSEPPE LAZZANO

ELABORAZIONE UFFICIO DI PIANO:

CONSULENTE GENERALE PROF. ING. MARCELLO VITTORINI
CONSULENTE OPERATIVO DOTT. ARCH. LORENZO PEZZELE
RESPONSABILE UFFICIO DI PIANO DOTT. ARCH. FRANCO STRINGA

COMPONENTI UFFICIO DI PIANO ARCH. G. AMOROSO, ING. I. CONTI, ARCH. G. DRADI, V. GUIDI, S. LAGHI, F. PRONI, P. ROSSI, P. ZERBINATI, G. ZOFFOLI


COMPONENTI SEZIONE URBANISTICA ARCH. L. BERTAZZINI, ARCH. S. BIANCHINI, ARCH. CASADEI, ARCH. M. MACRÌ, ARCH. B. MAZZOTTI, ARCH. A. MUTTI, GEOM. P. STOPPLI, L. BALDINI, I. BRUSCHI, V. PRANTINI, C. PAPI, F. TONDI, G. GALASSI, V. TARRONI

SCALA 1:5.000

PROGETTO: PALAZZONE **100**

COMUNE DI RAVENNA

Planimetria del territorio comunale

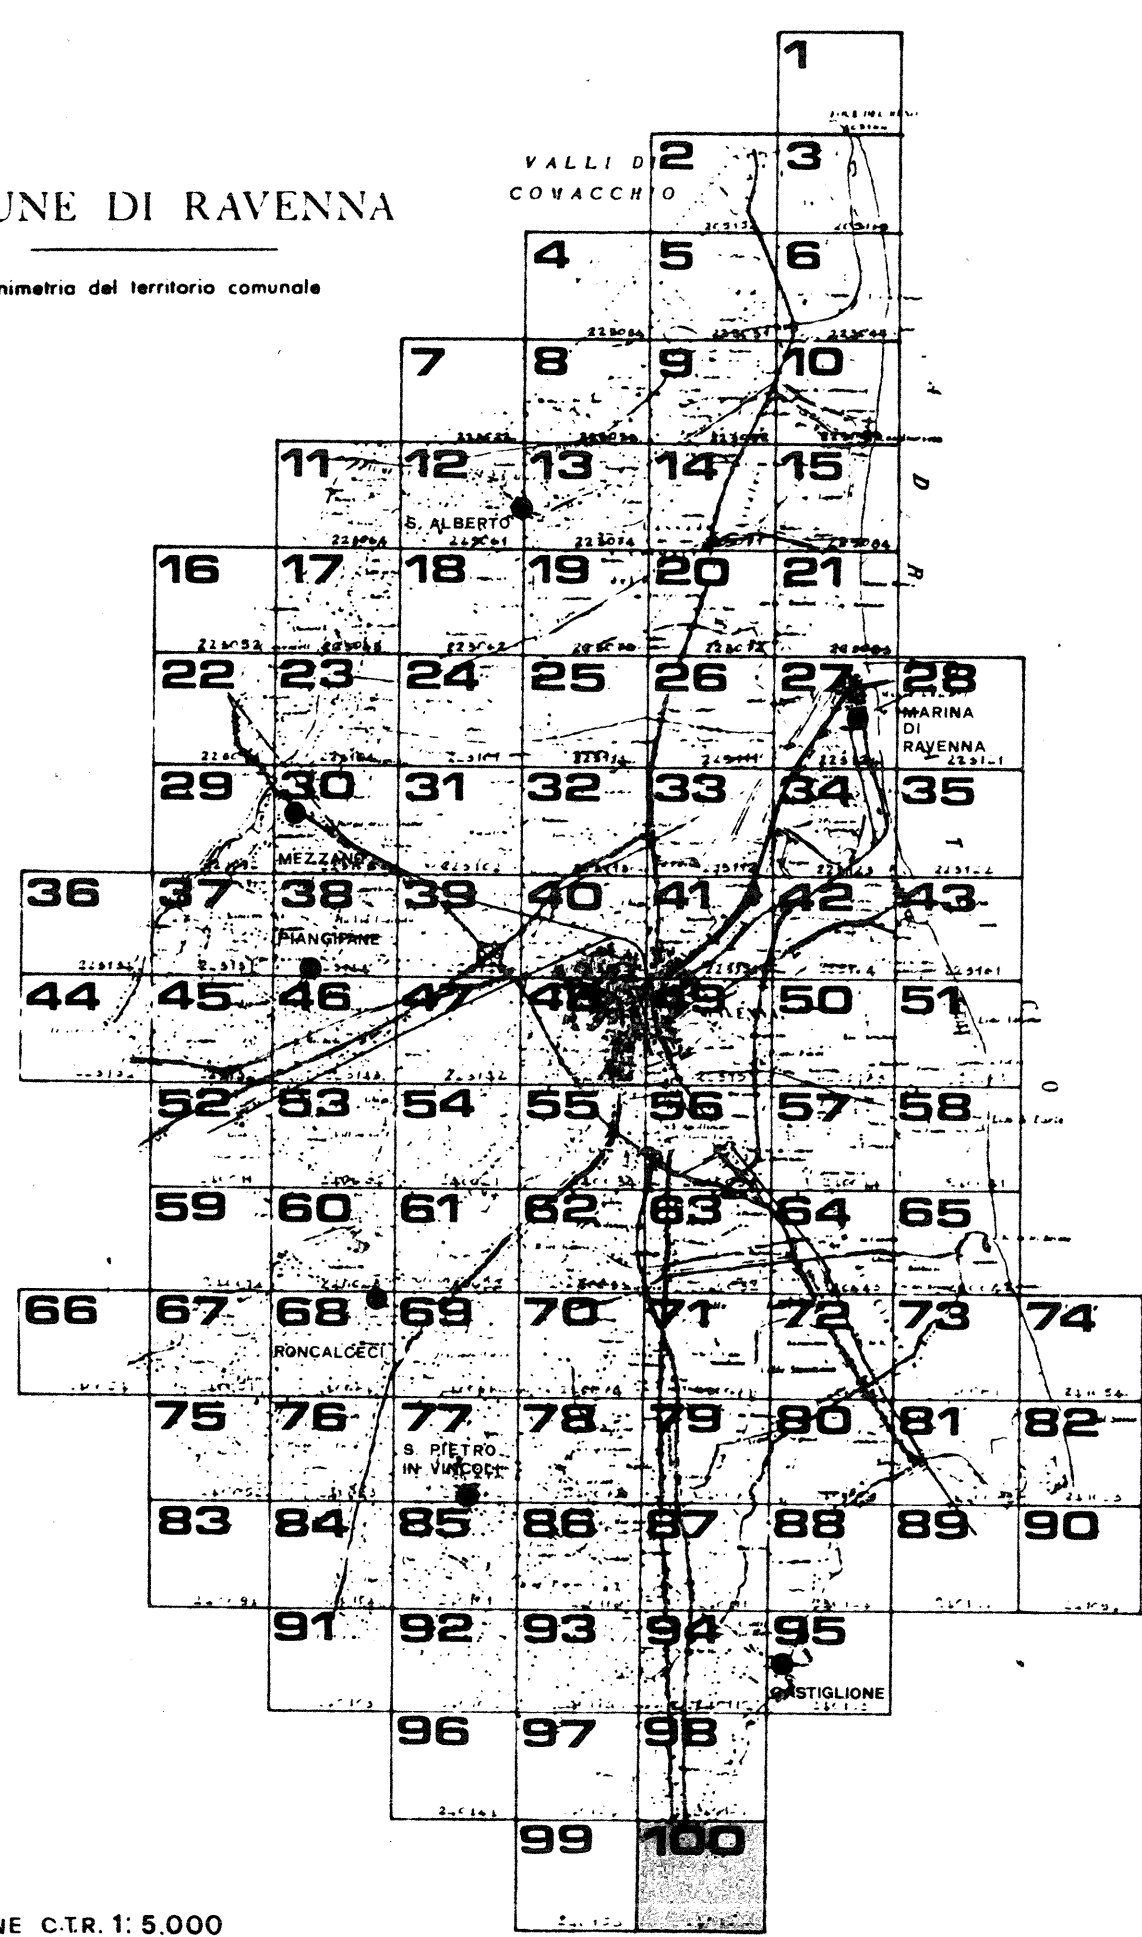

QUADRO D'UNIONE C.T.R. 1:5.000
RILIEVO DEL 1978

Copie infinite della Planimetria, Esatta, Matricata, in 10 copie (1978 - 1980).
Tutti i diritti sono riservati. È vietata espressamente la ristampa o l'uso non autorizzato senza permesso scritto dalla Direzione Urbanistica.
CONTROLLATO IN SENSO DELLA LEGGE N. 48 DEL 28 FEBBRAIO 1985 (DELLA GIURISPRUDENZA) N. 28 DEL 28/2/1985

240152 SAN MARTINO IN FIUME



240152 SAN MARTINO IN FIUME