



prg 83

PIANO REGOLATORE GENERALE

ADOPTATO DELIBERA CONSILIARE N. 18530/82 DEL 21/7/83
CONTRODEBITO DELIBERA CONSILIARE N. 20044/84 DEL 19/7/84
APPROVATO DECRETO REGIONALE N. 3840 DEL 25/6/1985
PUBBLICATO GAZZETTA UFFICIALE N. 96 DEL 23/7/1985

SINDACO ASSESSORE ALL'URBANISTICA SEGRETARIO GENERALE
DOTT. GIORDANO ANGELINI
DOTT. ARCH. ALESSANDRO GATTI
DOTT. GIUSEPPE LAZZANO

ELABORAZIONE UFFICIO DI PIANO:

CONSULENTE GENERALE
CONSULENTE OPERATIVO
RESPONSABILE UFFICIO DI PIANO
PROF. ING. MARCELLO VITTORINI
DOTT. ARCH. LORENZO PEZZELE
DOTT. ARCH. FRANCO STRINGA


COMPONENTI UFFICIO DI PIANO
ARCH. G. AMORUSO, ING. I. CONTI, ARCH. G. DRADI, V. GIORI
S. LAGHI, F. PRONI, P. ROSSI, P. ZERBINATI, G. ZOFFOLI

COMPONENTI SEZIONE URBANISTICA
ARCH. L. BERTAZZINI, ARCH. S. BIANCHINI, ARCH. C. CASADEI
ARCH. M. MAGNI, ARCH. B. MAZZOTTI, ARCH. A. MUTTI
GEOM. P. STOPPI, L. BALDINI, I. BRUSCHI, V. PANTINI
C. PARI, F. TONDINI, G. GALASSI, V. TARRONI

COORDINATORE DEL GRUPPO DI LAVORO CENTRO STORICO - DOTT. ARCH. LORIS BERTAZZINI

SCALA 1:1000

PROGETTO: CENTRO STORICO **c.s. 1**

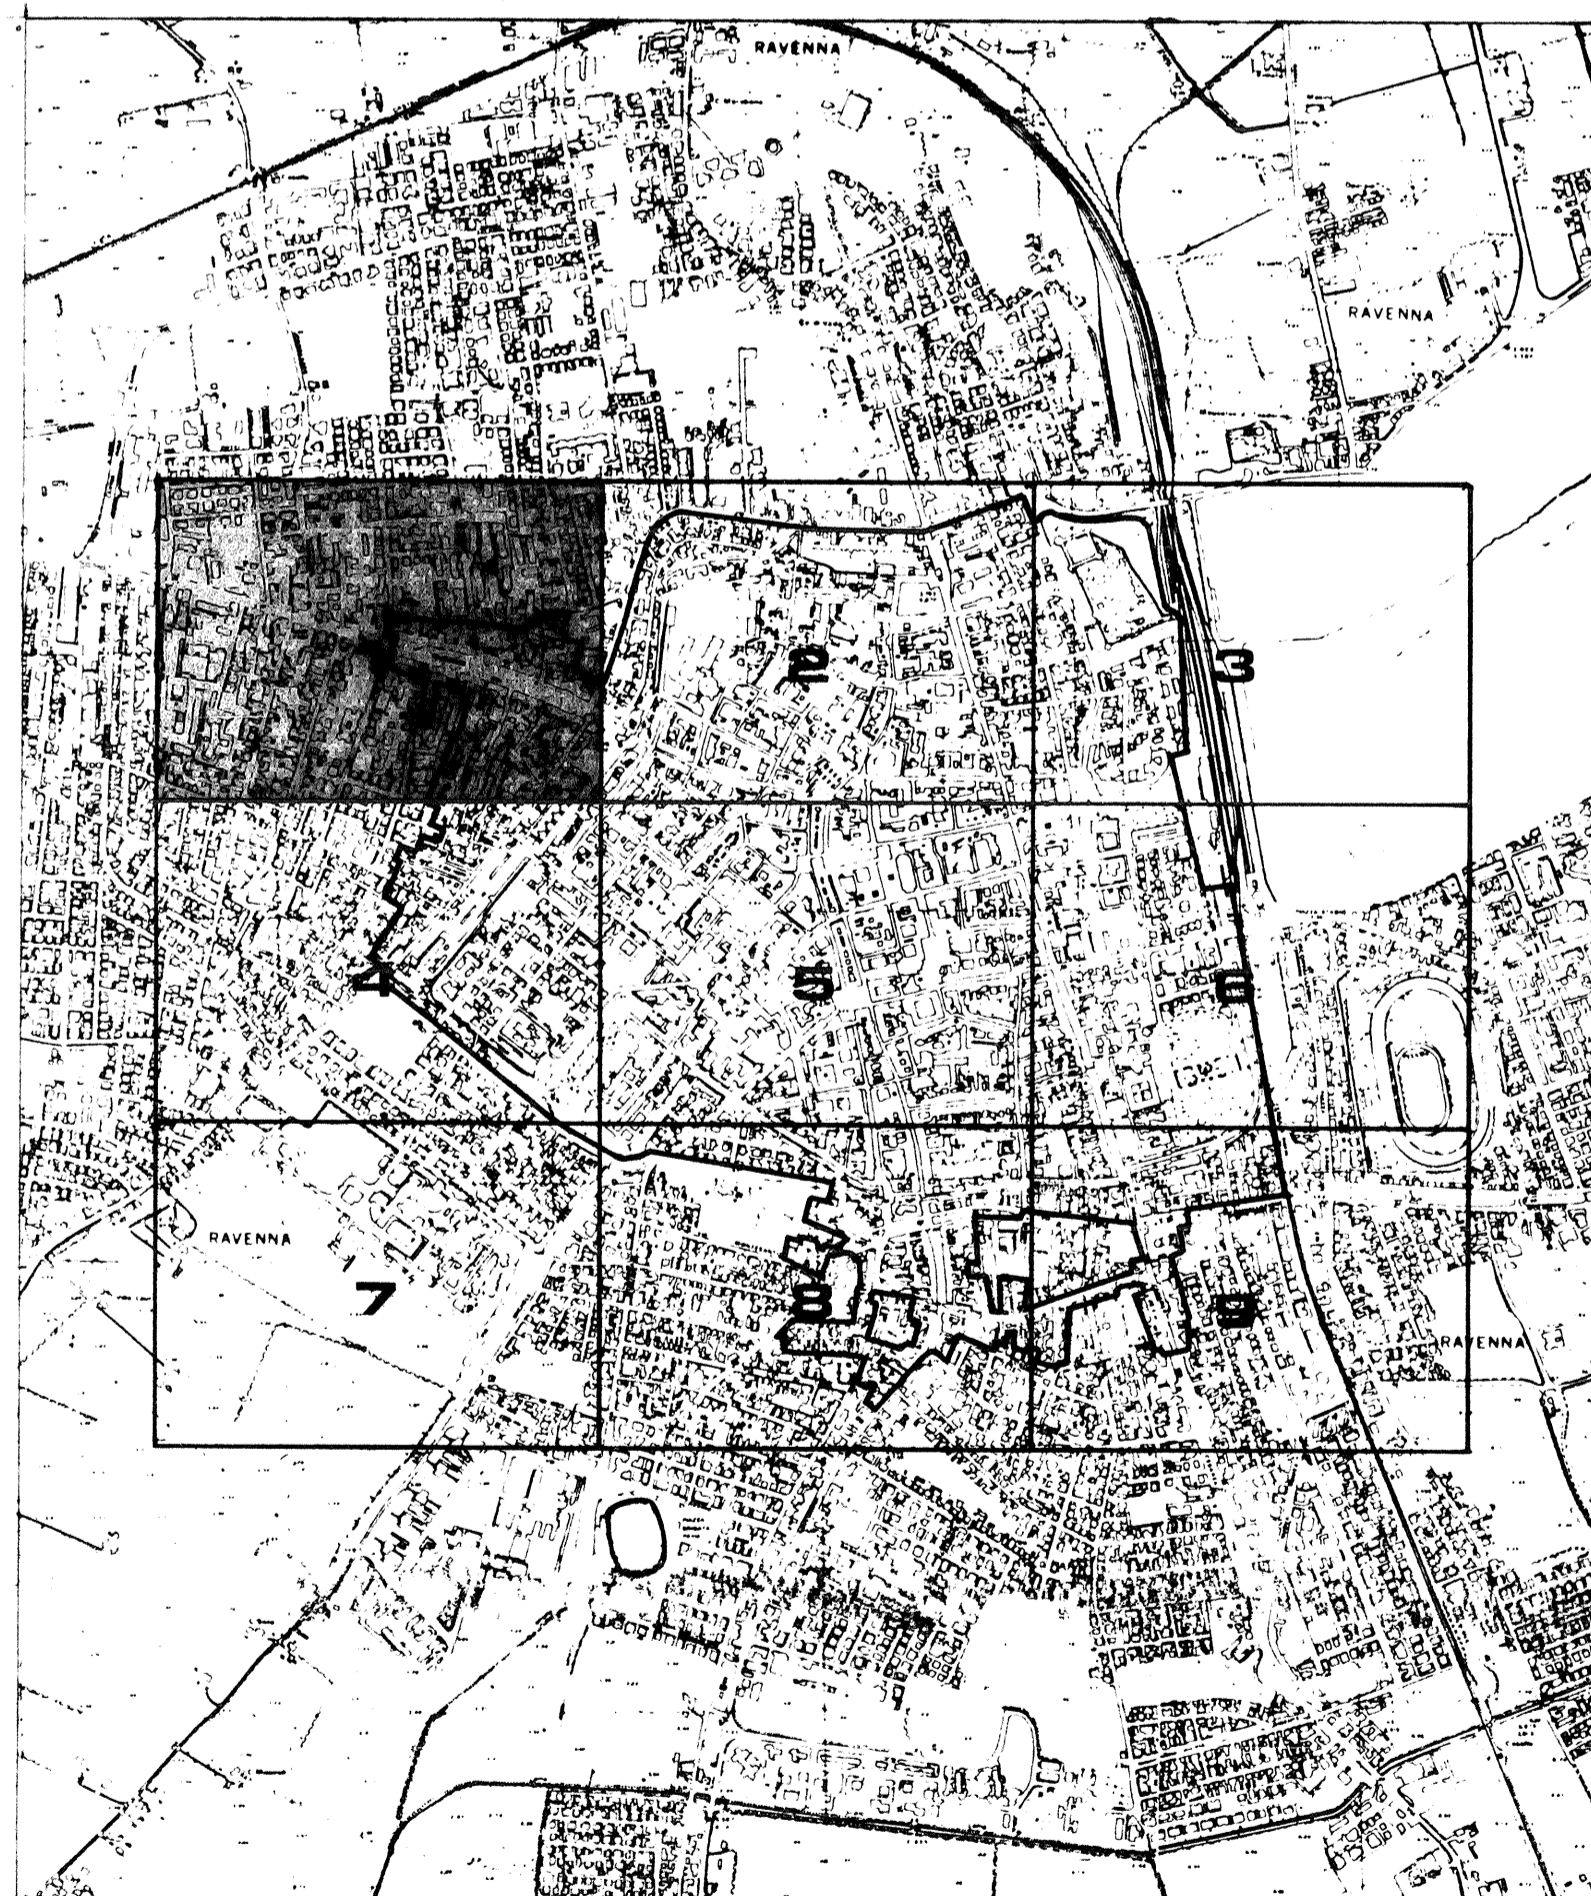

RILIEVO DEL 1979

Carta Ufficiale della Regione Emilia - Romagna (L.R. 8 luglio 1978 n. 30)
Tutti i diritti di riproduzione e di ristampazione riservati.
La presente carta non può intendersi come un autorizzazione.

Carta Ufficiale della Regione Emilia - Romagna (L.R. 8 luglio 1978 n. 30)
Tutti i diritti di riproduzione e di ristampazione riservati.
La presente carta non può intendersi come un autorizzazione.

