



# prg 83

## PIANO REGOLATORE GENERALE

A D O T T A T O DELIBERA CONSILIARE N° 15830/672011 DEL 21/4/83  
CONTRODEDOTTO DELIBERA CONSILIARE N° 30044/1444 DEL 19/7/84  
A P P R O V A T O DECRETO REGIONALE N° 3882 DEL 23/8/1985  
P U B B L I C A T O GAZZETTA UFFICIALE N° 100 DEL 23/7/1985

SINDACO  
ASSESSORE ALL'URBANISTICA  
SEGRETARIO GENERALE

DOSS. GIORDANO ANGELINI  
DOSS. ARCH. ALESSANDRO GATTI  
DOSS. GIUSEPPE LAZZANO

### ELABORAZIONE UFFICIO DI PIANO:

CONSULENTE GENERALE  
CONSULENTE OPERATIVO  
RESPONSABILE UFFICIO DI PIANO

PROF. ING. MARCELLO VITTORINI  
DOSS. ARCH. LORENZO PEZZELE  
DOSS. ARCH. FRANCO STRINGA

### COMPONENTI UFFICIO DI PIANO:

ARCH. G. AMOROSO, ING. I. CONTI, ARCH. G. DRADI, V. GUIDI  
S. LAGHI, F. PRONI, P. ROSSI, P. ZERBINATI, G. ZORFOLI

### COMPONENTI SEZIONE URBANISTICA:


ARCH. L. BERTAZZINI, ARCH. S. BIANCHINI, ARCH. C. CASADEI  
ARCH. M. MAGNI, ARCH. B. MAZZOTTI, ARCH. A. MUTTI  
GEOM. P. STOPPI, L. BALDINI, I. BRUSCHI, V. PANTINI  
C. PAPI, F. TONDI, G. GALASSI, V. TARRONI

COORDINATORE DEL GRUPPO DI LAVORO  
CENTRO STORICO - DOSS. ARCH. LORIS BERTAZZINI

SCALA 1:1000

PROGETTO: CENTRO STORICO

# C.S. 3

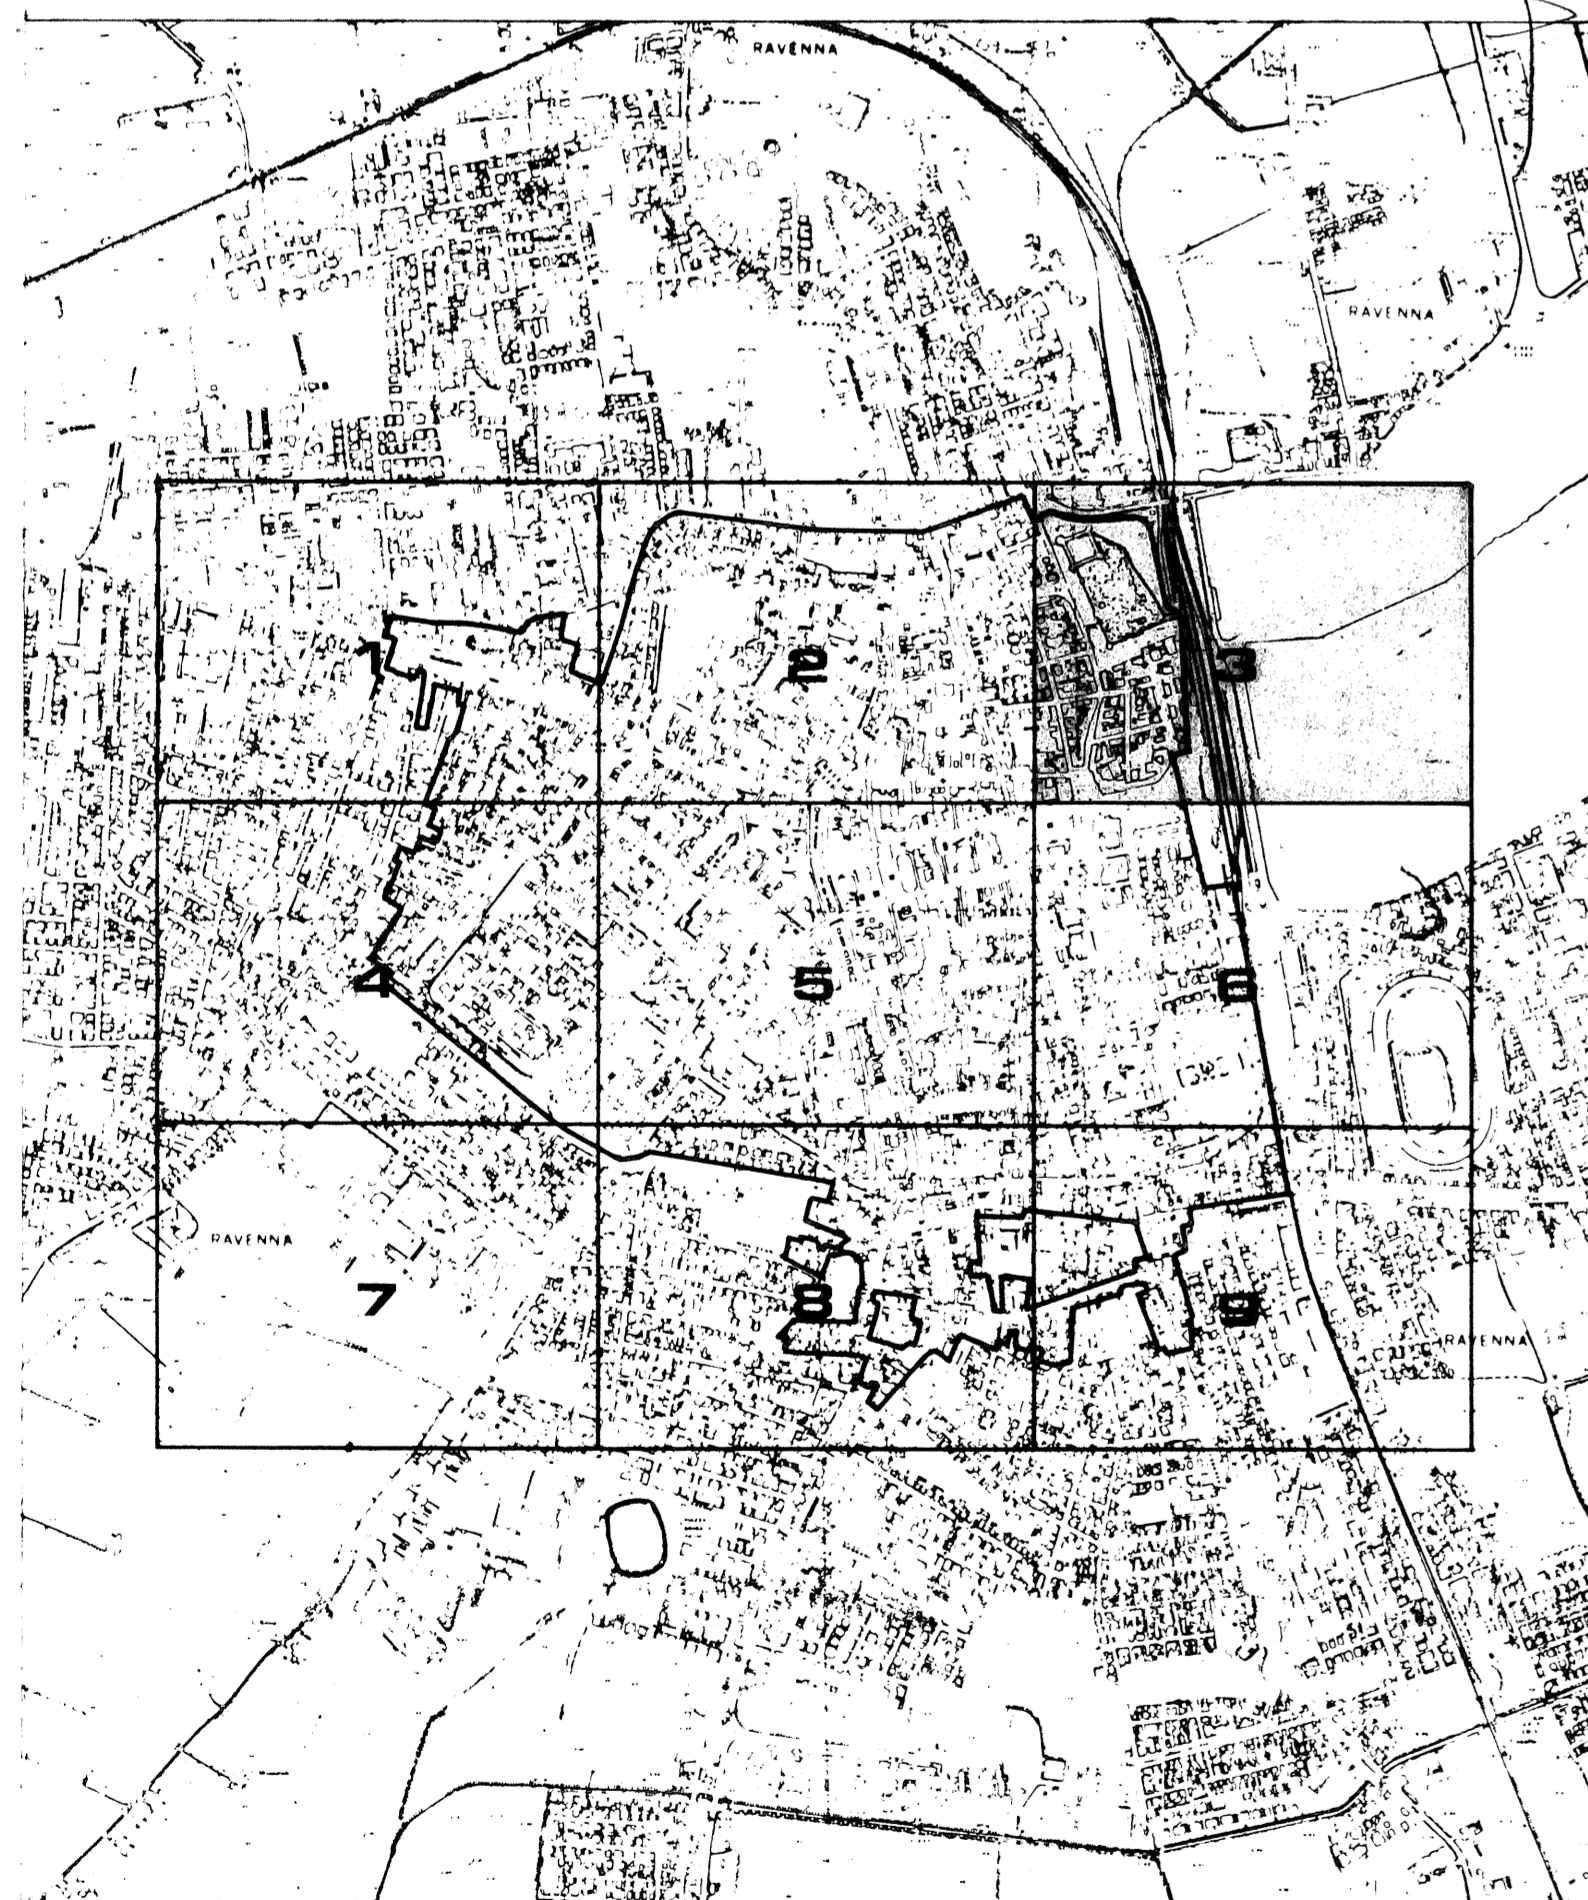

RIEUVO DEL 1979

Atto di approvazione del Piano Regolatore Generale, Comune di Ravenna, 21/4/83  
Controdotto dalla Regione Emilia-Romagna, 23/8/85  
Approvato dal Consiglio Comunale, 19/7/84  
Approvato dal Consiglio Regionale, 23/8/85  
Pubblicato in Gazzetta Ufficiale, 23/7/85



4 932 300

4 932 300

F  
C  
T  
U  
L  
E  
com