



prg 83

PIANO REGOLATORE GENERALE
 E D O T T A T O D E L L I B E R A C O N S I L I A R E N ° 1 5 5 2 0 / 8 7 2 0 1 2 1 / 4 / 8 3
 C O N T R O D E D O T T O D E L L I B E R A C O N S I L I A R E N ° 3 0 0 4 4 / 1 4 4 4 D E L 1 9 / 7 / 8 4
 A P P R O V A T O D E C R E T O R E G I O N A L E N ° 3 8 4 0 D E L 2 5 / 6 / 1 9 8 5
 P U B B L I C A T O G A Z Z E T T A U F F I C I A L E N ° 2 6 D E L 2 5 / 7 / 1 9 8 5

SINDACO
 ASSESSORE ALL'URBANISTICA
 SEGRETARIO GENERALE

DOCT. GIORDANO ANGELINI
 DOCT. ARCH. ALESSANDRO GATTI
 DOCT. GIUSEPPE LAZZANO

ELABORAZIONE UFFICIO DI PIANO:

CONSULENTE GENERALE
 CONSULENTE OPERATIVO
 RESPONSABILE UFFICIO DI PIANO

PROF. ING. MARCELLO VITTORINI
 DOCT. ARCH. LORENZO PEZZELE
 DOCT. ARCH. FRANCO STRINGA

COMPONENTI UFFICIO DI PIANO

ARCH. G. AMORUSO, ING. I. CONTI, ARCH. G. GRADI, V. GUIDI,
 S. LAGHI, F. PRONI, P. ROSSI, P. ZERBINATI, G. ZOFFOLI

COMPONENTI SEZIONE URBANISTICA

ARCH. L. BERTAZZINI, ARCH. S. BIANCHINI, ARCH. C. CASADEI,
 ARCH. M. MAGNI, ARCH. B. MAZZOTTI, ARCH. A. MUTTI,
 GEOM. P. STORPI, L. BALDINI, F. BRUSCHI, V. PRATINI,
 C. PAPI, F. TONDI, G. GALASSI, V. TARRONI


COORDINATORE DEL GRUPPO DI LAVORO
 CENTRO STORICO

DOCT. ARCH. LORIS BERTAZZINI

SCALA 1:1000

PROGETTO: CENTRO STORICO

C.S. 4

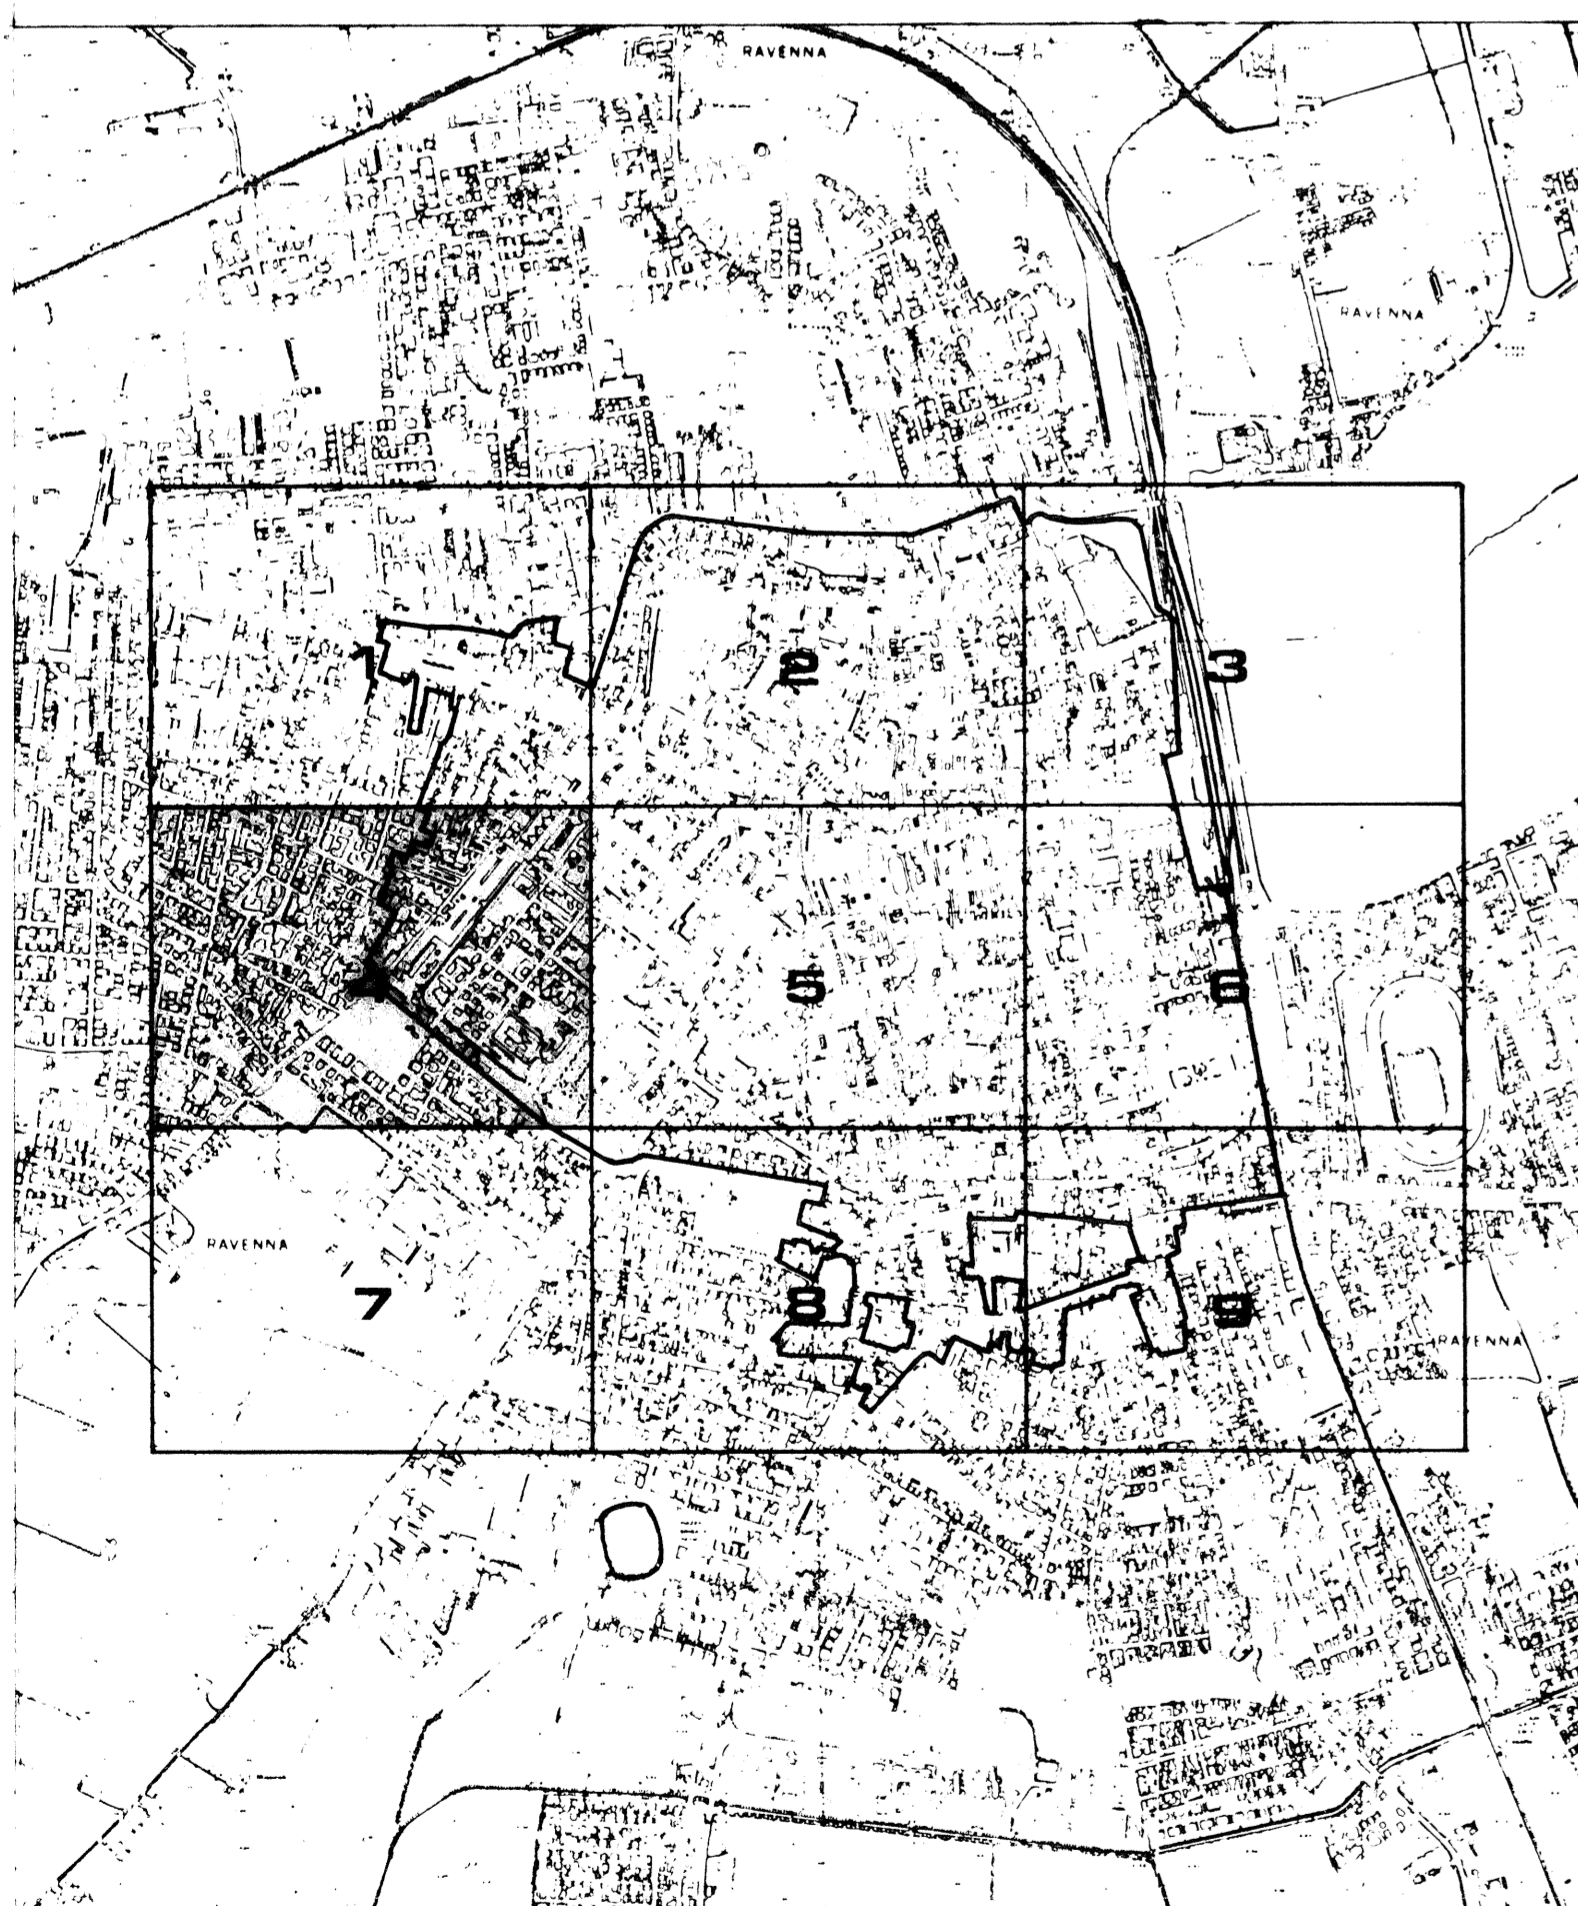

RILIEVO DEL 1979

Foto Aerea della Regione Emilia - Romagna - 1/10.000 luglio 1978 n. 10

Elaborazione e riduzione a scala 1:1000

La presente opera non costituisce un'opera di cartografia

Scala Regionale Emilia - Romagna - 1/100.000

© 1985 - Loris Bertazzini - Grafica e Urbanistica - Ravenna - 48012