



COMUNE DI RAVENNA

# prg 83

## PIANO REGOLATORE GENERALE

A DOTTATO DELIBERA CONSILIARE N° 15830/672 DEL 21/4/83  
CONTRODEDOTTO DELIBERA CONSILIARE N° 20044/1444 DEL 19/7/84  
A P.P. P.O.V.A. I.O. DECRETO REGIONALE N° 3640 DEL 25/8/1985  
PUBBLICATO GAZZETTA UFFICIALE N° 86 DEL 23/7/1985

SINDACO ASSESSORE ALL'URBANISTICA SEGRETARIO GENERALE  
DOTT. GIORDANO ANGELINI  
DOTT. ARCH. ALESSANDRO GATTI  
DOTT. GIUSEPPE LAZZANO

ELABORAZIONE UFFICIO DI PIANO:

CONSULENTE GENERALE  
CONSULENTE OPERATIVO  
RESPONSABILE UFFICIO DI PIANO  
PROF. ING. MARCELLO VITTORINI  
DOTT. ARCH. LORENZO PEZZELE  
DOTT. ARCH. FRANCO STRINGA

COMPONENTI UFFICIO DI PIANO  
ARCH. G. AMORISO, ING. I. CONTI, ARCH. G. DRADI, V. GUER  
S. LAGHI, F. PRONI, P. ROSSI, P. ZERBINATI, G. ZOFFOLI


COMPONENTI SEZIONE URBANISTICA  
ARCH. L. BERTAZZINI, ARCH. S. BIANCHINI, ARCH. C. CASADEI,  
ARCH. M. MAGNI, ARCH. B. MAZZOTTI, ARCH. A. MUTTI,  
GEM. P. STOPPI, L. BALDINI, I. BRUSCHI, V. PANTINI,  
C. PAPI, F. TONDI, G. GALASSI, V. TARRONI

COORDINATORE DEL GRUPPO DI LAVORO  
CENTRO STORICO - DOTT. ARCH. LORIS BERTAZZINI

SCALA 1:1000

PROGETTO: CENTRO STORICO

C.S. 5

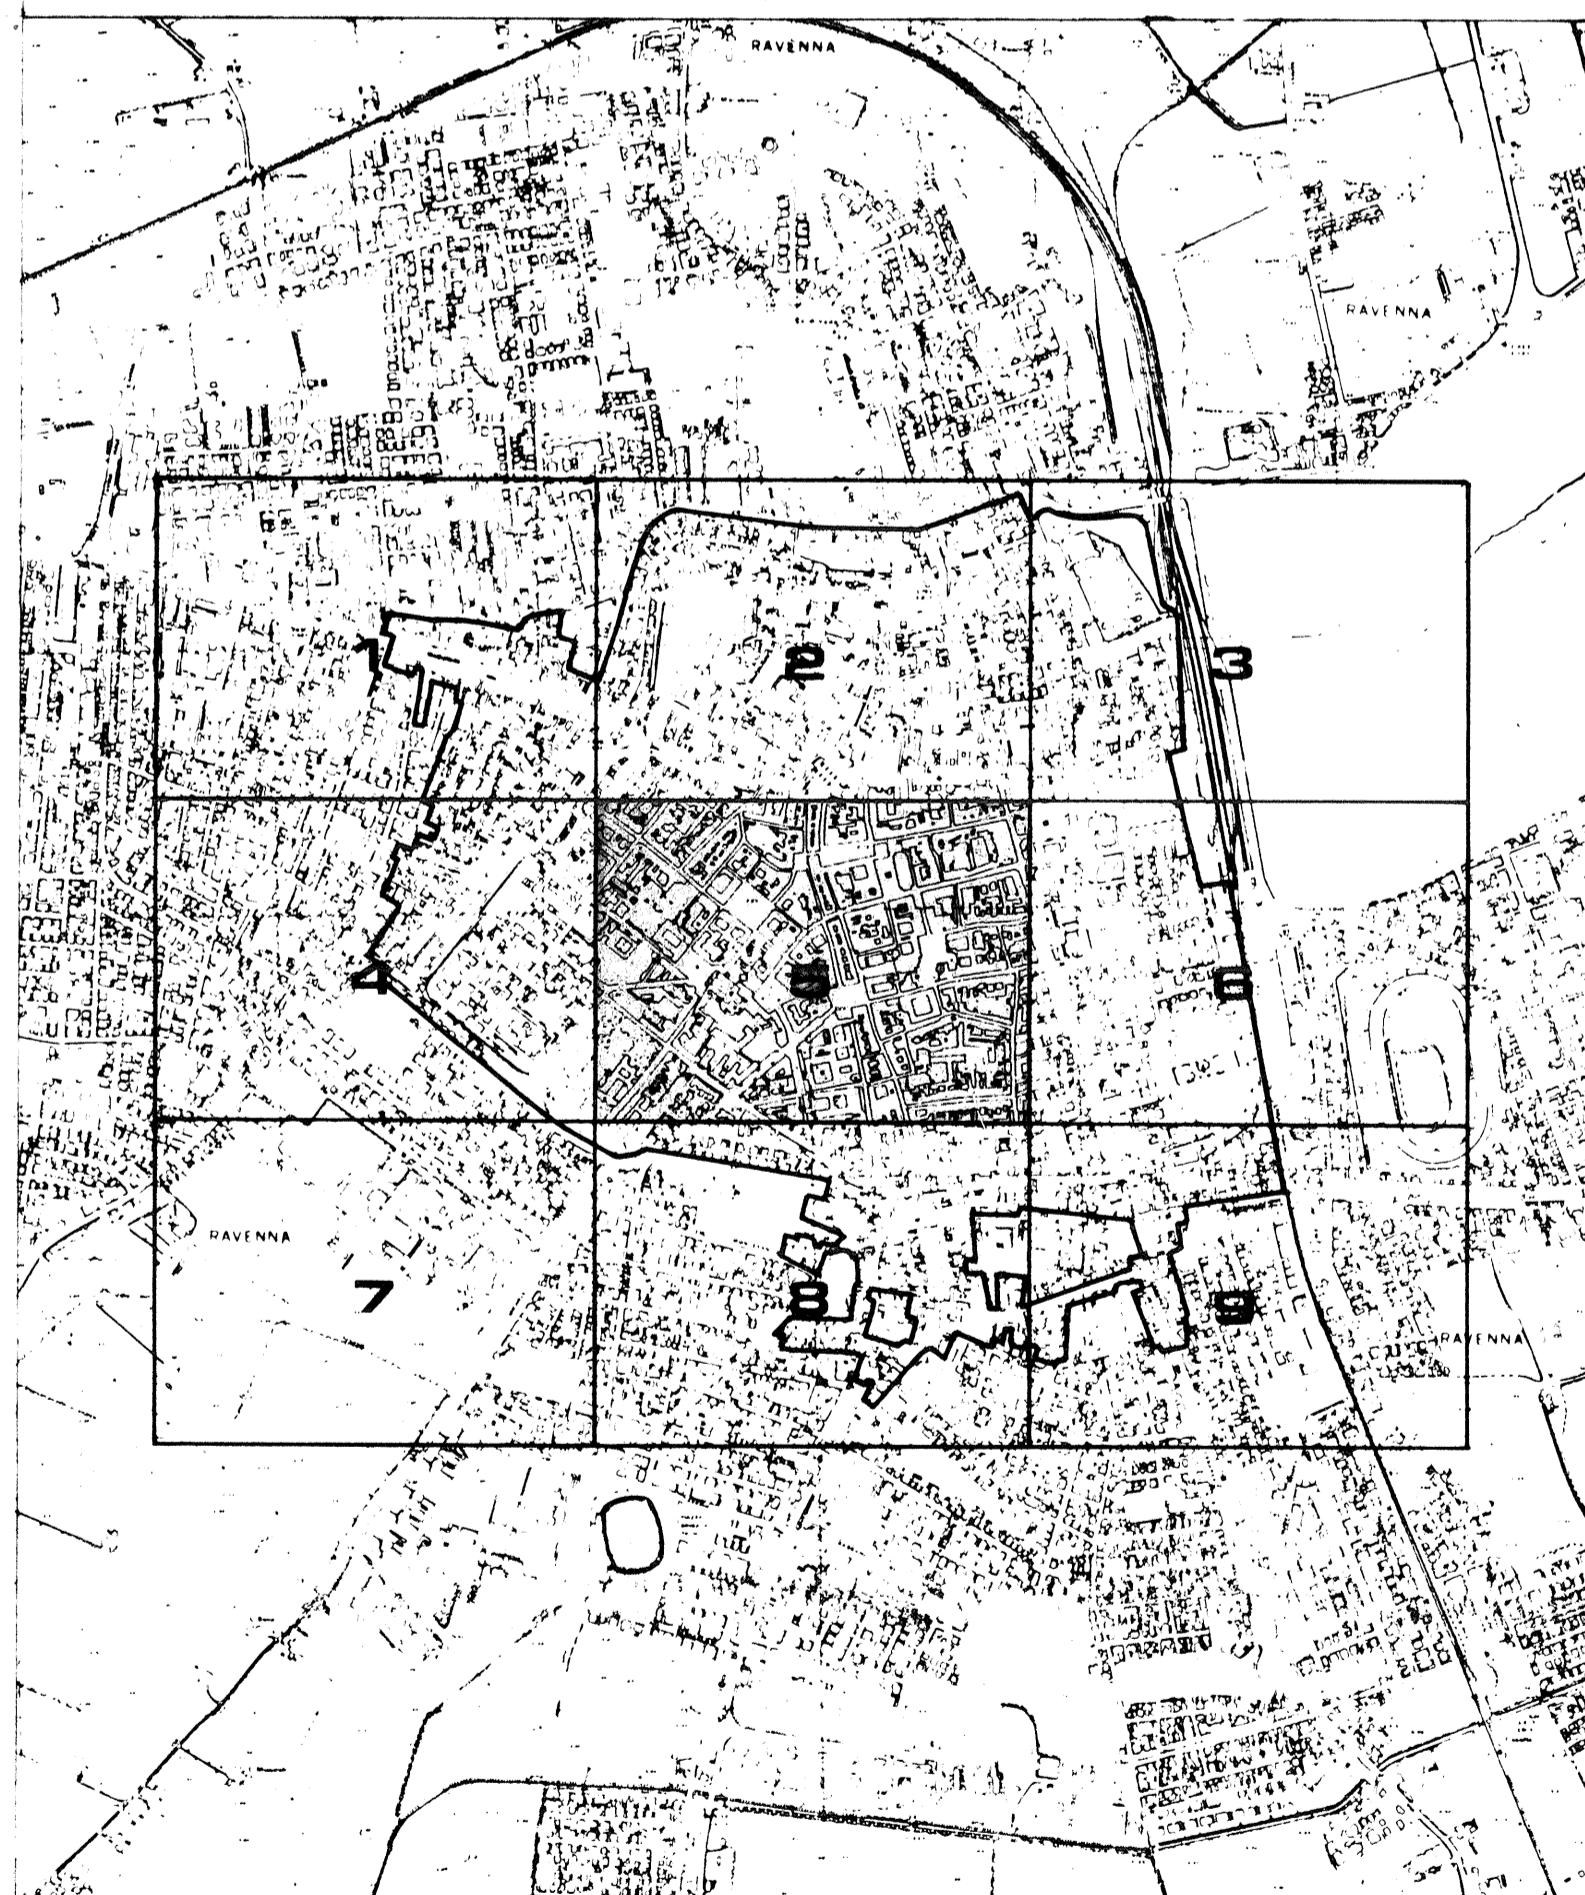

RILIEVO DEL 1979

L'area urbanistica della Regione Emilia - Romagna è in vigore dal 15/10/85.

Il presente piano regolatore generale è stato approvato con deliberazione del Consiglio Comunale n. 15830/672 del 21/4/83.

Il presente piano regolatore generale è stato approvato con deliberazione del Consiglio Comunale n. 20044/1444 del 19/7/84.

