



prg 83

PIANO REGOLATORE GENERALE

A D O T T A T O DELIBERA CONSILIARE N° 15850/1982 DEL 27/7/82
CONTRODOTTO DELIBERA CONSILIARE N° 30044/1444 DEL 19/7/84
A P P R O V A T O D E C R E T O REGIONALE N° 3840 DEL 25/6/1985
P U B B L I C A T O G A Z Z E T T A U F F I C I A L E N° 35 DEL 23/7/1985

SINDACO
ASSESSORE ALL'URBANISTICA
SEGRETARIO GENERALE

DOTT. GIORDANO ANGELINI
DOTT. ALESSANDRO GATTI
DOTT. GIUSEPPE LAZZANO

ELABORAZIONE UFFICIO DI PIANO:

CONSULENTE GENERALE
CONSULENTE OPERATIVO
RESPONSABILE UFFICIO DI PIANO

PROF. ING. MARCELLO VITTORINI
DOTT. ARCH. LORENZO PEZELE
DOTT. ARCH. FRANCO STRINGA

COMPONENTI UFFICIO DI PIANO

ARCH. G. AMORUSO, ING. I. CONTI, ARCH. G. DRADI, V. GUIDI
S. LAGHI, F. PRONI, P. ROSSI, P. ZERBINATI, G. ZOFFOLI

COMPONENTI SEZIONE URBANISTICA

ARCH. L. BERTAZZINI, ARCH. S. BIANCHINI, ARCH. C. CASADEI
ARCH. M. MAGNI, ARCH. B. MAZZOTTI, ARCH. A. MUTTI
GIOM. P. STORPI, L. BALDINI, I. BRUSCHI, V. PIANTINI
C. PAPI, F. TONDI, G. GALASSI, V. TARRONI


COORDINATORE DEL GRUPPO DI LAVORO

CENTRO STORICO - DOTT. ARCH. LORIS BERTAZZINI

SCALA 1:1000

PROGETTO: CENTRO STORICO

C.S. 6

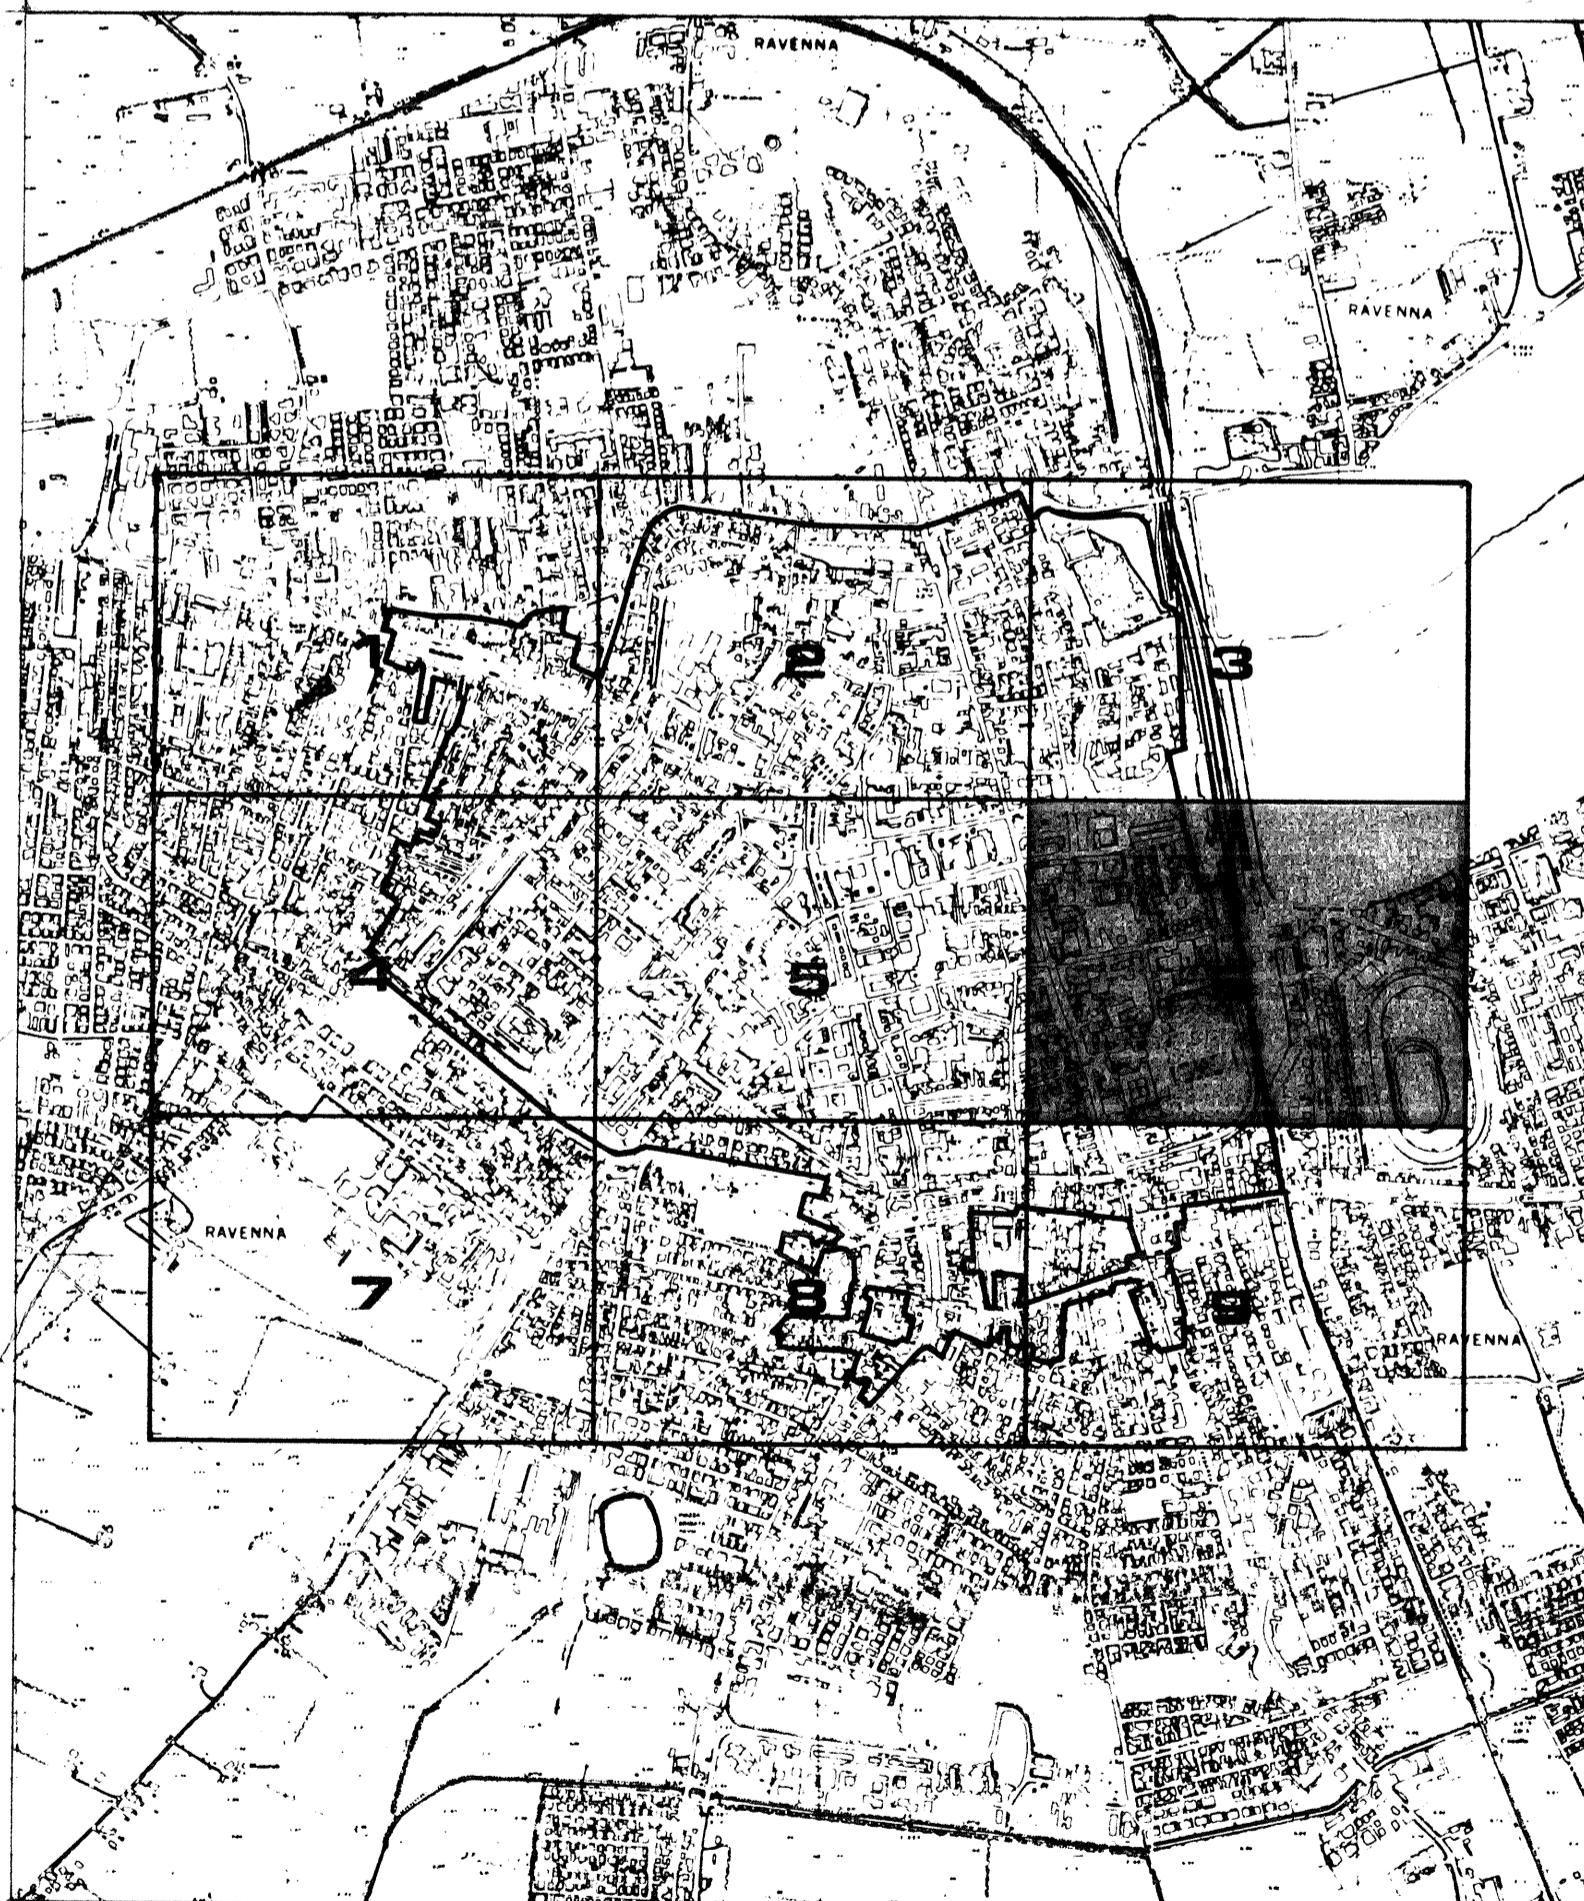

RILIEVO DEL 1979

Carta ufficiale della Regione Emilia - Romagna (L.R. 8 luglio 1978 n. 33)
Tutti i diritti di riproduzione e di traduzione riservati.
La presente carta non può circolare prima del contrassegno
della Regione Emilia - Romagna o dell'Ente cooperatore.

UNIVERSITA' DI BOLOGNA - UFFICIO DI STUDI URBANISTICI - VIA ALL'ORTICELLO 15 - 40138 BOLOGNA - TEL. 051/261111

4 925 100

4 925 100

4 925 100