

COMUNE DI RAVENNA

# prg 83

PIANO REGOLATORE GENERALE

ADOPTATO DELIBERA CONSILIARE N. 530/72 DEL 21/7/83  
CONFIRMATO DELIBERA CONSILIARE N. 304/84 DEL 19/7/84  
APPROVATO DECRETO REGIONALE N. 3840 DEL 25/8/77  
PUBBLICATO GAZZETTA UFFICIALE N. 86 DEL 23/7/1985

SINDACO: DOTT. GIORDANO ANGELINI  
ASSESSORE ALL'URBANISTICA: DOTT. ARCH. ALESSANDRO GATTI  
SEGRETARIO GENERALE: DOTT. GIUSEPPE LAZZANO

ELABORAZIONE UFFICIO DI PIANO:

CONSULENTE GENERALE: PROF. ING. MARCELLO VITTORINI  
CONSULENTE OPERATIVO: DOTT. ARCH. LORENZO PEZZELE  
RESPONSABILE UFFICIO DI PIANO: DOTT. ARCH. FRANCO STRINGA

COMPONENTI UFFICIO DI PIANO: ARCH. G. AMORUSO, ING. I. CONTI, ARCH. G. DRADI, V. GUIDI, S. LAGHI, F. PRONI, P. ROSSI, P. ZERBINATI, G. ZOFFOLI


COMPONENTI SEZIONE URBANISTICA: ARCH. L. BERTAZZINI, ARCH. S. BIANCHINI, ARCH. C. CASADEI, ARCH. M. MAGNI, ARCH. B. MAZZOTTI, ARCH. A. MUTTI, GEOM. P. STOPPLI, L. BALDINI, I. BRUSCHI, V. PANTINI, C. PAPI, F. TONDI, G. GALASSI, V. TARRONI

COORDINATORE DEL GRUPPO DI LAVORO CENTRO STORICO - DOTT. ARCH. LORIS BERTAZZINI

SCALA 1:1000

PROGETTO: CENTRO STORICO

c.s. 7

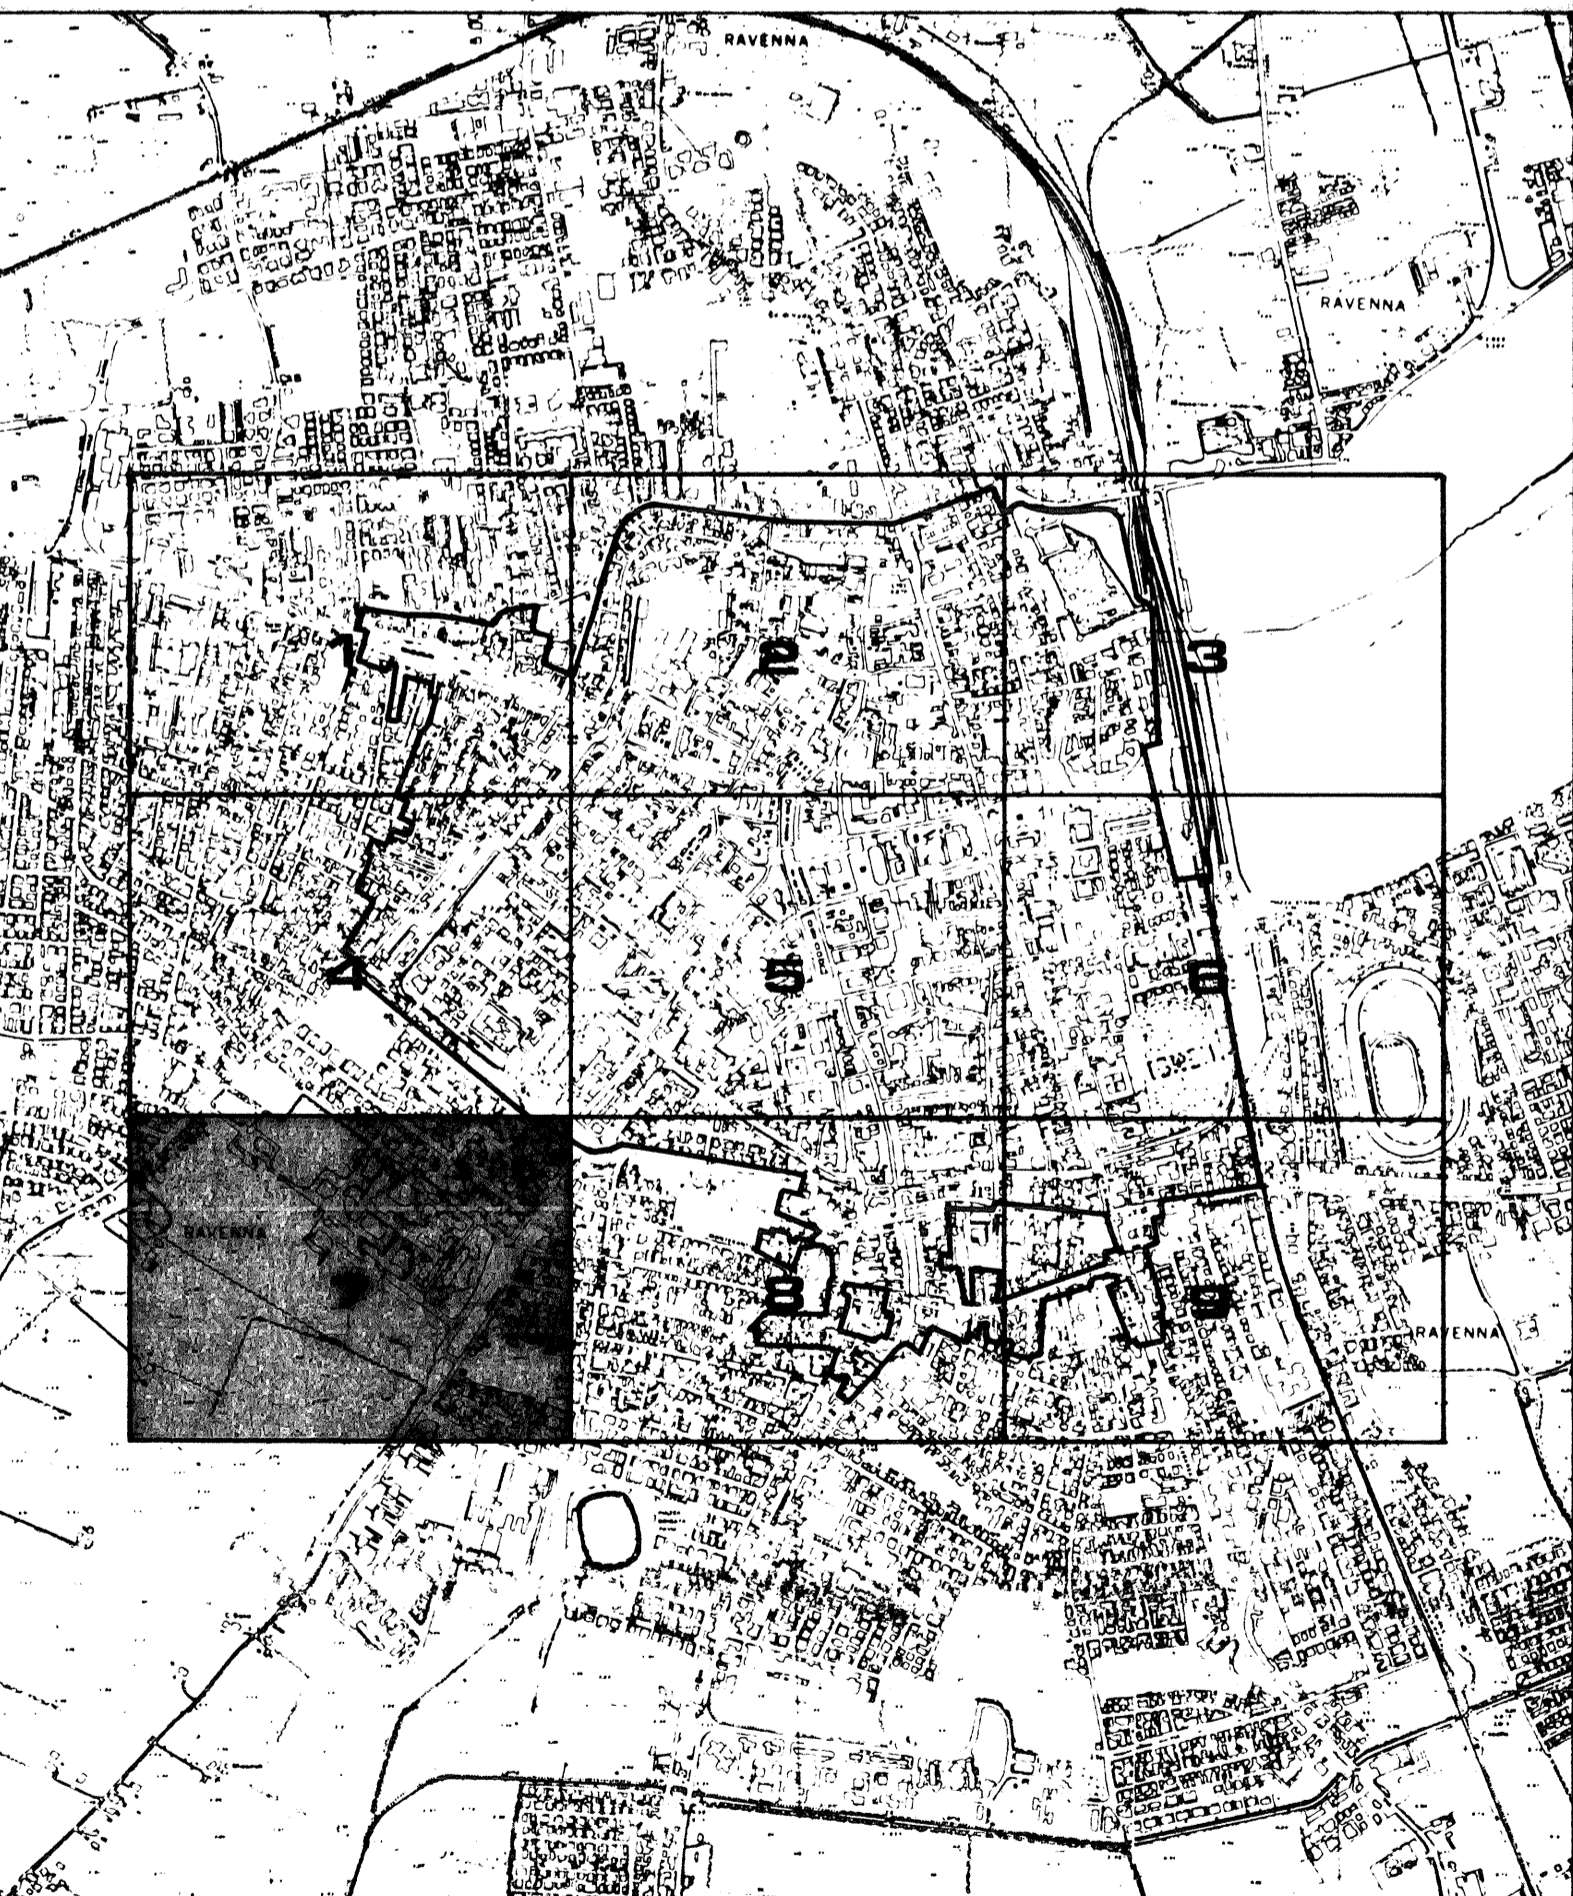

RILIEVO DEL 1979

Carta ufficiale della Regione Emilia - Romagna (L. 9 luglio 1978 n. 33)  
Tutti i diritti di riproduzione e di elaborazione riservati.  
La presente carta non può circolare senza il cartaceo.  
Della Regione Emilia - Romagna e del Ente coordinamento.  
L'UNIVERSITA' DI BOLOGNA - SERVIZIO DI CARTOGRAFIA - 40138 BOLOGNA - TEL. 051/26111980

