

C.S.1

COMUNE DI RAVENNA

# prg 83

## PIANO REGOLATORE GENERALE

ADOTTATO: DELIBERA CONSILIARE N° 18830/672 DEL 21/4/83  
 CONTRODOTTO: DELIBERA CONSILIARE N° 50044/1444 DEL 30/7/84  
 APPROVATO: DECRETO REGIONALE N° 1340 DEL 23/1/1985  
 PUBBLICATO: GAZZETTA UFFICIALE N° 86 DEL 23/7/1985

**AGGIORNATA CON:**

- VARIANTE GRUPPO D APPROVATA CON DELIBERA DEL C.C. N° 19337/410 DEL 18-4-89
- PROGRAMMA TRIENNALE DEI PARCHEGGI IN ATTUAZIONE ALLA LEGGE N° 122/89 APPROVATA CON DELIBERA DEL CONSIGLIO REGIONALE N° 3061 DEL 27-2-90
- V.S. 89 GRUPPO 2 APPROVATA CON DELIBERA DELLA G.R. N° 5088 DEL 12-10-94

SINDACO  
 ASSESSORE ALL' URBANISTICA  
 SEGRETARIO GENERALE

DOSSIER: DOTT. GIORDANO ANGELINI  
 ARCH. ALESSANDRO GATTI  
 DOTT. GIUSEPPE LAZZANO

**ELABORAZIONE UFFICIO DI PIANO:**

CONSULENTE GENERALE  
 CONSULENTE OPERATIVO  
 RESPONSABILE UFFICIO DI PIANO

PROF. ING. MARCELLO VITTORINI  
 DOTT. ARCH. LORENZO PEZZELE  
 DOTT. ARCH. FRANCO STRINGA

COMPONENTI UFFICIO DI PIANO

ARCH. G. AMORISO, ING. I. CONTI, ARCH. G. DRADL, V. GUIDI  
 S. LAGHI, F. PRONI, P. ROSSI, P. ZERBINATI, G. ZOFFOLI

COMPONENTI SEZIONE URBANISTICA


ARCH. L. BERTAZZINI, ARCH. S. BIANCHINI, ARCH. C. CASADEI  
 ARCH. M. MAGGI, ARCH. B. MAZZOTTI, ARCH. A. MUTTI  
 GEOM. P. STORPI, I. BALDINI, I. BRUSCHI, V. PANTINI  
 C. PARI, F. TONDINI, G. GALASSI, V. TARRONI

COORDINATORE DEL GRUPPO DI LAVORO  
 CENTRO STORICO - DOTT. ARCH. LORIS BERTAZZINI

SCALA 1:1000

PROGETTO: CENTRO STORICO

c.s. 1

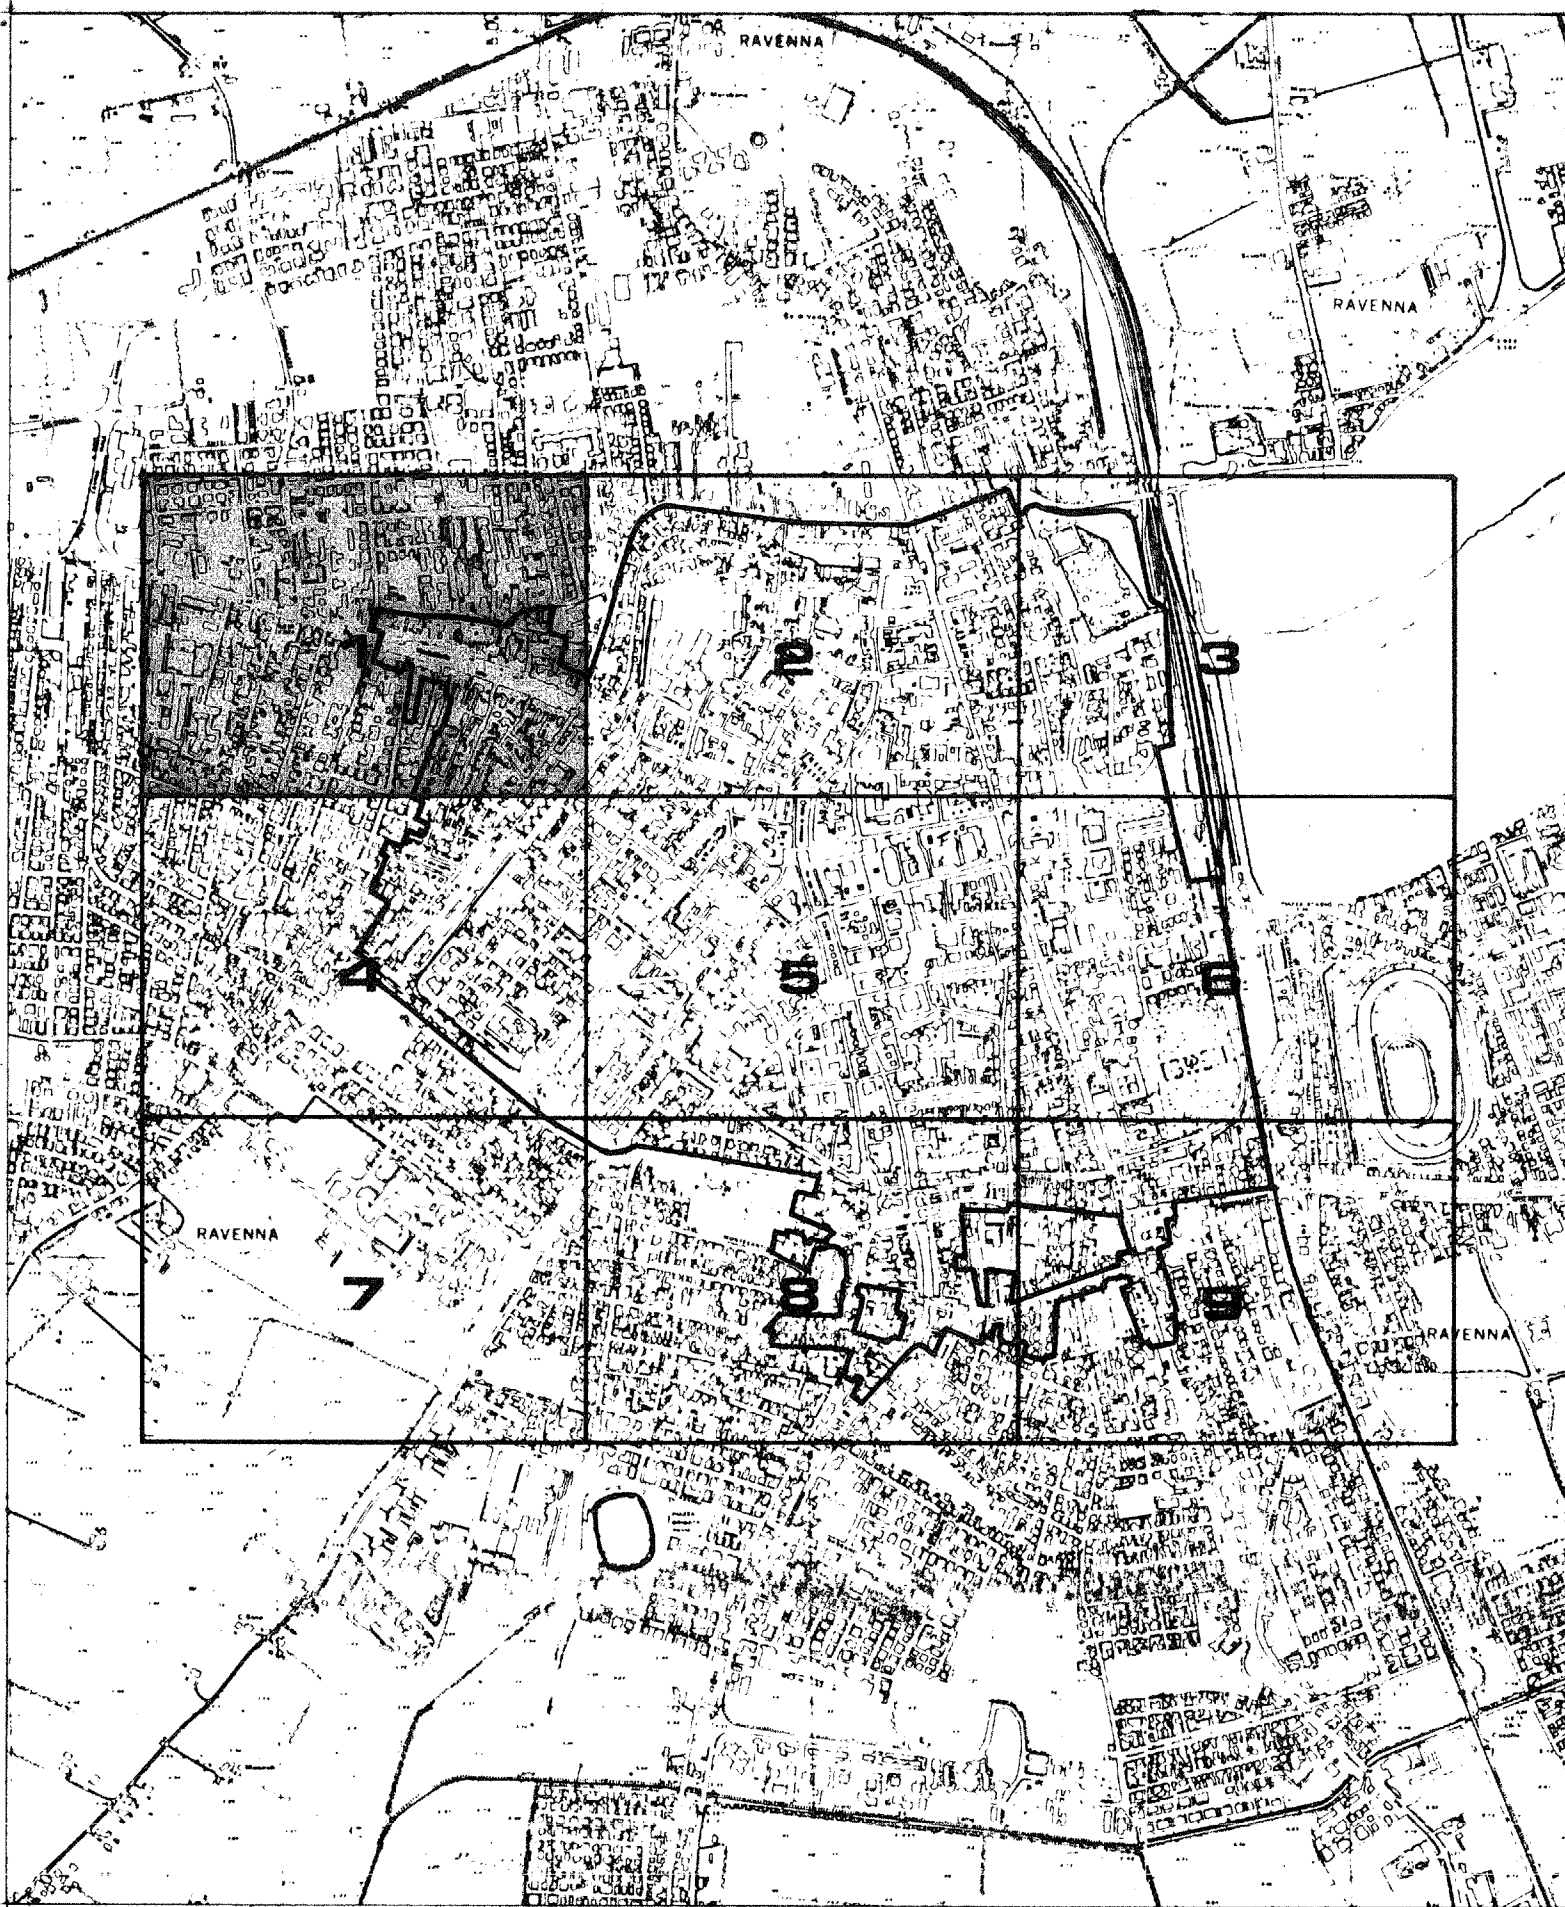

RILIEVO DEL 1979

Carta ufficiale della Regione Emilia - Romagna (L.R. 8 luglio 1978 n. 32)  
 Tutti i diritti di riproduzione o di elaborazione riservata  
 La presente carta non può circolare prima del completamento  
 della Regione Emilia - Romagna o dell'Ente proprietario  
 CONTROLLATI AL MINISTERO DELL'INTERIO N° 428 DEL 2-7-1980  
 MELLA S.P.A. ROMA TEL. (06) 474731

