

prg 83

PIANO REGOLATORE GENERALE

A D O T T A T O DELIBERA CONSILIARE N° 1530/67 DEL 21/4/83
CONTRODEDOTTO DELIBERA CONSILIARE N° 3004/1444 DEL 19/7/84
A P P R O V A T O D E C R E T O REGIONALE N° 1510 DEL 23/8/1985
P U B B L I C A T O G A Z Z E T T A U F F I C I A L E N° 80 DEL 23/7/1985

AGGIORNATA CON:

VARIANTE GRUPPO A APPROVATA CON DELIBERA G.R. N° 146 DEL 31-1-90
VARIANTE TAV. C.S. 3 (USL) APPROVATA CON DELIBERA DELLA G.R. N° 3704 DEL 29/7/92
V.S. 89 GRUPPO 2 APPROVATA CON DELIBERA DELLA G.R. N° 5088 DEL 12-10-94

SINDACO DOTT. GIORDANO ANGELINI
ASSESSORE ALL'URBANISTICA DOTT. ARCH. ALESSANDRO GATTI
SEGRETARIO GENERALE DOTT. GIUSEPPE LAZZANO

ELABORAZIONE UFFICIO DI PIANO:

CONSULENTE GENERALE PROF. ING. MARCELLO VITTORINI
CONSULENTE OPERATIVO DOTT. ARCH. LORENZO PEZZELE
RESPONSABILE UFFICIO DI PIANO DOTT. ARCH. FRANCO STRINGA


COMPONENTI UFFICIO DI PIANO ARCH. G. AMOROSO, ING. I. CONTI, ARCH. G. DRADI, V. GUIDI,
S. LAGHI, F. PRONI, P. ROSSI, P. ZERBINATI, G. ZOFFOLI

COMPONENTI SEZIONE URBANISTICA ARCH. L. BERTAZZINI, ARCH. S. BIANCHINI, ARCH. C. CASADEI,
ARCH. M. MAGNI, ARCH. B. MAZZOTTI, ARCH. A. MUTTI,
GEOM. P. STÖPPI, L. BALDINI, L. BRUSCHI, V. PANTINI,
C. PAPI, F. TONDI, G. GALASSI, V. TARRONI

COORDINATORE DEL GRUPPO DI LAVORO SCALA 1:1000
CENTRO STORICO - DOTT. ARCH. LORIS BERTAZZINI

PROGETTO: CENTRO STORICO

C.S. 3

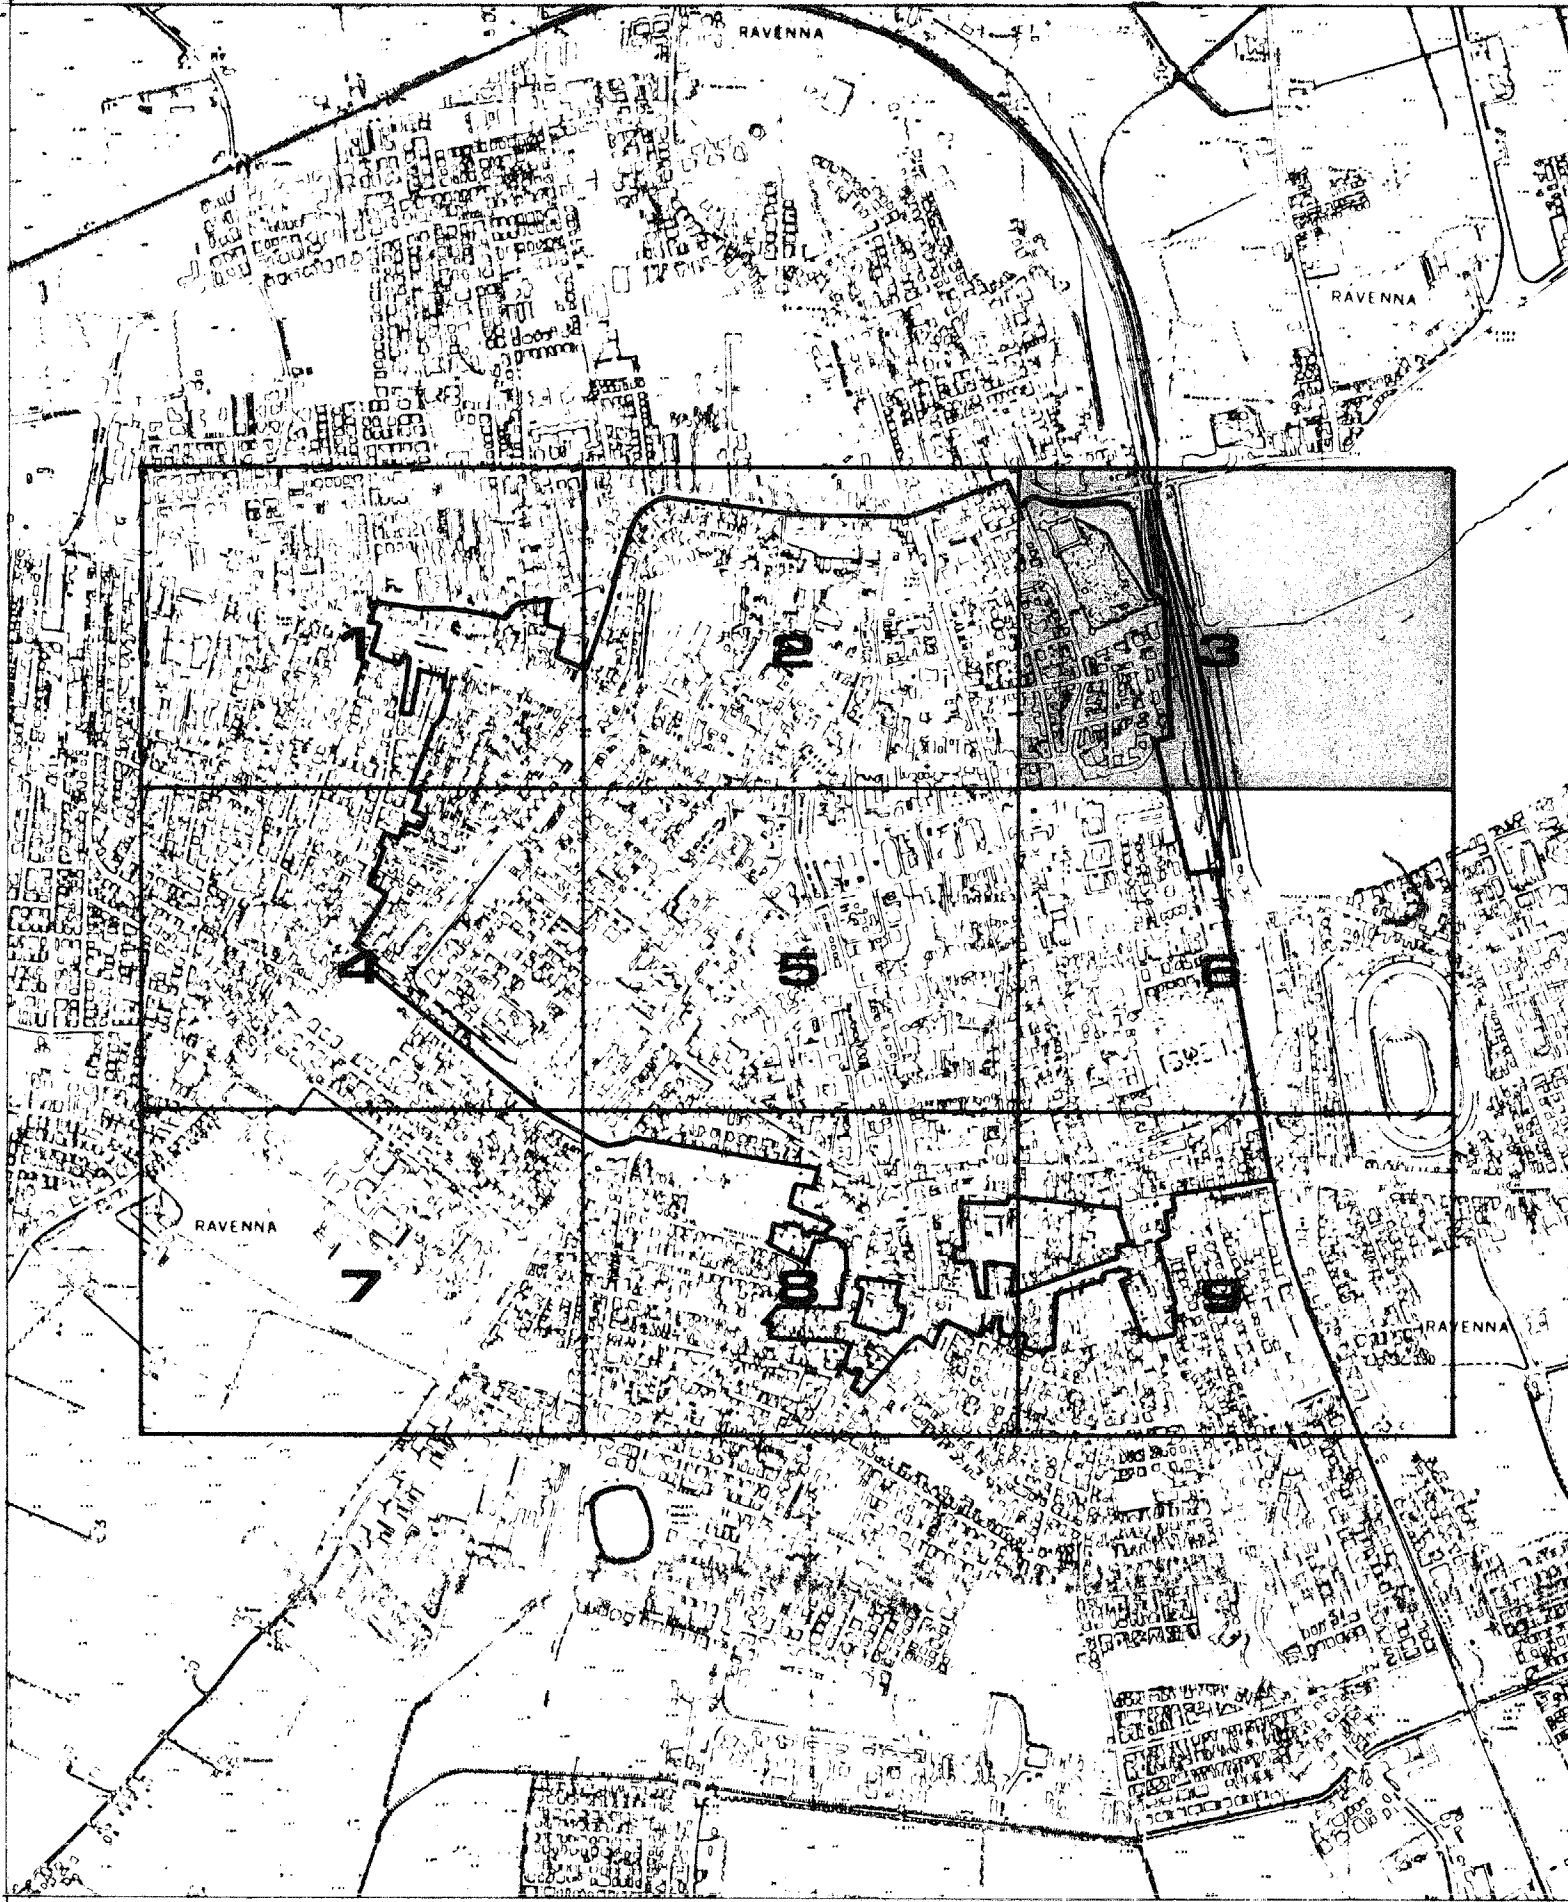

RILIEVO DEL 1979

Carta ufficiale della Regione Emilia - Romagna, L. 10. 11. 1978 n. 323
Tutti i diritti di riproduzione e di traduzione riservati.
La presente carta non può circolare, senza il contrassegno
della Regione Emilia - Romagna e del Ente cartografo.

