

prg 83

PIANO REGOLATORE GENERALE

A DOTTATO DELIBERA CONSILIARE N° 15830/872 DEL 21/4/83
CONTRORRADO DELIBERA CONSILIARE N° 20044/1484 DEL 19/7/84
A P.P.O.V.A.T.O. DECRETO REGIONALE N° 23/5/1985
PUBBLICATO GAZZETTA UFFICIALE N° 88 DEL 23/7/1985

AGGIORNATA CON:

- VARIANTE GRUPPO B APPROVATA CON DELIBERA G.R. N° 2949 DEL 14-6-88
- VARIANTE GRUPPO D APPROVATA CON DELIBERA DEL C.C. N° 19337/410 DEL 18-4-89
- VARIANTE GRUPPO A APPROVATA CON DELIBERA G.R. N° 146 DEL 31-1-90
- PROGRAMMA TRIENNALE DEI PARCHEGGI IN ATTUAZIONE ALLA LEGGE N° 122/89 APPROVATA CON DELIBERA DEL CONSIGLIO REGIONALE N° 3061 DEL 27-2-90
- VARIANTE PATRIMONIALE APPROVATA CON DELIBERA G.R. N° 853 del 22-3-94
- V.S. 89 GRUPPO 2 APPROVATA CON DELIBERA DELLA G.R. N° 5088 del 12-10-94

SINDACO ASSESSORE ALL'URBANISTICA SEGRETARIO GENERALE	SIG. MAURO ARCH. ACHILLE DOTT. FLAVIO	DRAGONI ALBERANI DIAMANTE
---	---	---------------------------------

ELABORAZIONE UFFICIO DI PIANO:

CONSULENTE GENERALE CONSULENTE OPERATIVO RESPONSABILE UFFICIO DI PIANO	PROF. ING. MARCELLO DOTT. ARCH. LORENZO DOTT. ARCH. FRANCO	VITTORINI PEZELE STRINGA
--	--	--------------------------------


COMPONENTI UFFICIO DI PIANO	ARCH. G. AMORUSO, ING. I. CONTI, ARCH. G. DRADI, V. GUDI S. LAGHI, F. PRONI, P. ROSSI, P. ZERBINATI, G. ZOFFOLI
-----------------------------	--

COMPONENTI SEZIONE URBANISTICA	ARCH. L. BERTAZZINI, ARCH. S. BIANCHINI, ARCH. C. CASADEI ARCH. M. MARONI, ARCH. B. MARZOTTI, ARCH. A. MUFFI GEM. P. STOPPI, L. BALDINI, I. BRUSCHI, V. PANTINI C. PAPI, F. TONDI, G. GALASSI, V. TARRONI
--------------------------------	--

COORDINATORE DEL GRUPPO DI LAVORO CENTRO STORICO -	DOTT. ARCH. LORIS BERTAZZINI	SCALA 1:1000
---	------------------------------	--------------

PROGETTO: CENTRO STORICO

C.S. 5

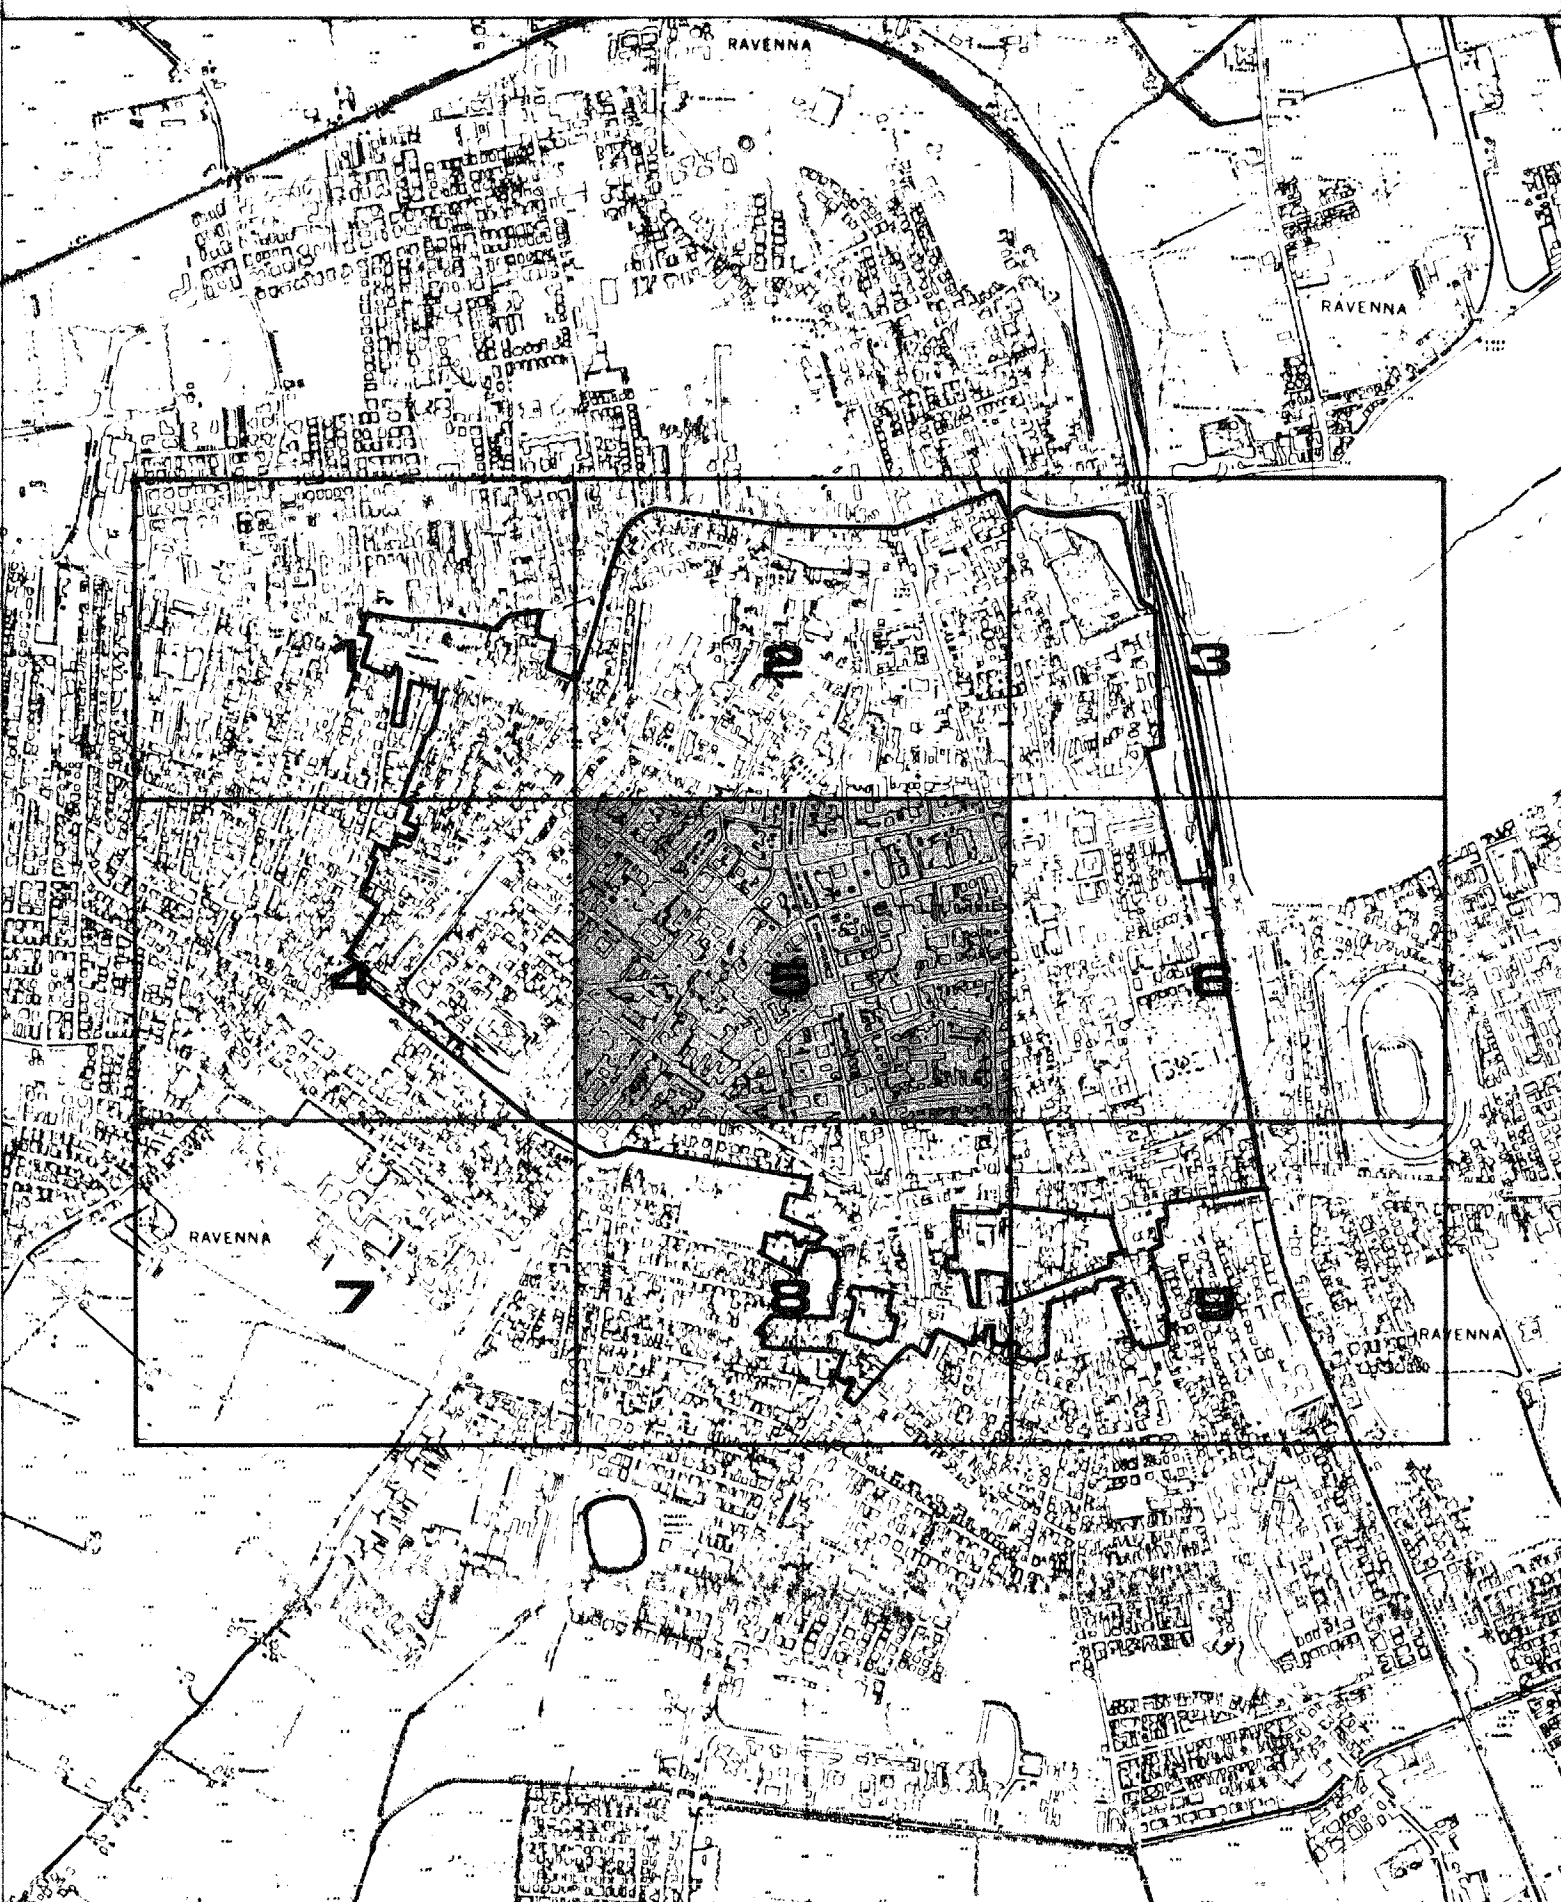

RILIEVO DEL 1979

Carta Ufficiale della Regione Emilia - Romagna (L. 18 luglio 1978 n° 32)
Tutti i diritti di riproduzione e di traduzione sono riservati.
La presente carta non può circolare senza il contrassegno
della Regione Emilia - Romagna e del Ente contraente.

CONTRASSEGNO AL SERVIZIO DELLA REGIONE EMILIA ROMAGNA - NELLA DIVISIONE DEL SERVIZIO REGIONALE N° 20/11/1980

