

prg 83

PIANO REGOLATORE GENERALE

CONDOTTATO DELIBERA CONSILIARE N°1830/6720 DEL 21/4/83
CONTRODOTTO DELIBERA CONSILIARE N°2004/144 DEL 30/7/84
APPROVATO DECRETO REGIONALE N°3840 DEL 25/8/1988
PUBBLICATO GAZZETTA UFFICIALE N° 65 DEL 23/7/1988

AGGIORNATA CON:

- VARIANTE GRUPPO D APPROVATA CON DELIBERA DEL C.C. N° 19337/410 DEL 18-4-89
- VARIANTE GRUPPO A APPROVATA CON DELIBERA G.R. N° 146 DEL 31-1-90
- PROGRAMMA TRIENNALE DEI PARCHEGGI IN ATTUAZIONE ALLA LEGGE N°122/89 APPROVATA CON DELIBERA DEL CONSIGLIO REGIONALE N°3061 DEL 27-2-90
- VARIANTE TAV. C.S. 5 (USL) APPROVATA CON DELIBERA DELLA G.R. N° 3704 DEL 28/7/92
- VARIANTE PATRIMONIALE APPROVATA CON DELIBERA G.R. N° 953 del 22-3-94
- V.S.89 GRUPPO 2 APPROVATA CON DELIBERA DELLA G.R. N° 5088 del 12-10-94

SINDACO: DOTT. GIORDANO ANGELINI
 ASSESSORE ALL'URBANISTICA: DOTT. ARCH. ALESSANDRO GATTI
 SEGRETARIO GENERALE: DOTT. GIUSEPPE LAZZANO

ELABORAZIONE UFFICIO DI PIANO:

CONSULENTE GENERALE: PROF. ING. MARCELLO VITTORINI
 CONSULENTE OPERATIVO: DOTT. ARCH. LORENZO PEZZELE
 RESPONSABILE UFFICIO DI PIANO: DOTT. ARCH. FRANCO STRINGA

COMPONENTI UFFICIO DI PIANO:
 ARCH. G. AMORISO, ING. I. CONTI, ARCH. G. DRADI, V. GUIDI,
 S. LAGHI, F. PRONI, P. ROSSI, P. ZERBINATI, G. ZOFFOLI


COMPONENTI SEZIONE URBANISTICA:
 ARCH. L. BERTAZZINI, ARCH. S. BIANCHINI, ARCH. CASASADE,
 ARCH. M. MAGNI, ARCH. B. MAZZOTTI, ARCH. A. MUTTI,
 GEOM. P. STOPPI, L. BALDINI, L. BRUSCHI, V. PANTINI,
 C. PAPI, F. TONDI, G. GALASSI, V. TARRONI

COORDINATORE DEL GRUPPO DI LAVORO:
 CENTRO STORICO - DOTT. ARCH. LORIS BERTAZZINI

SCALA 1:1000

PROGETTO: CENTRO STORICO

C.S. 6

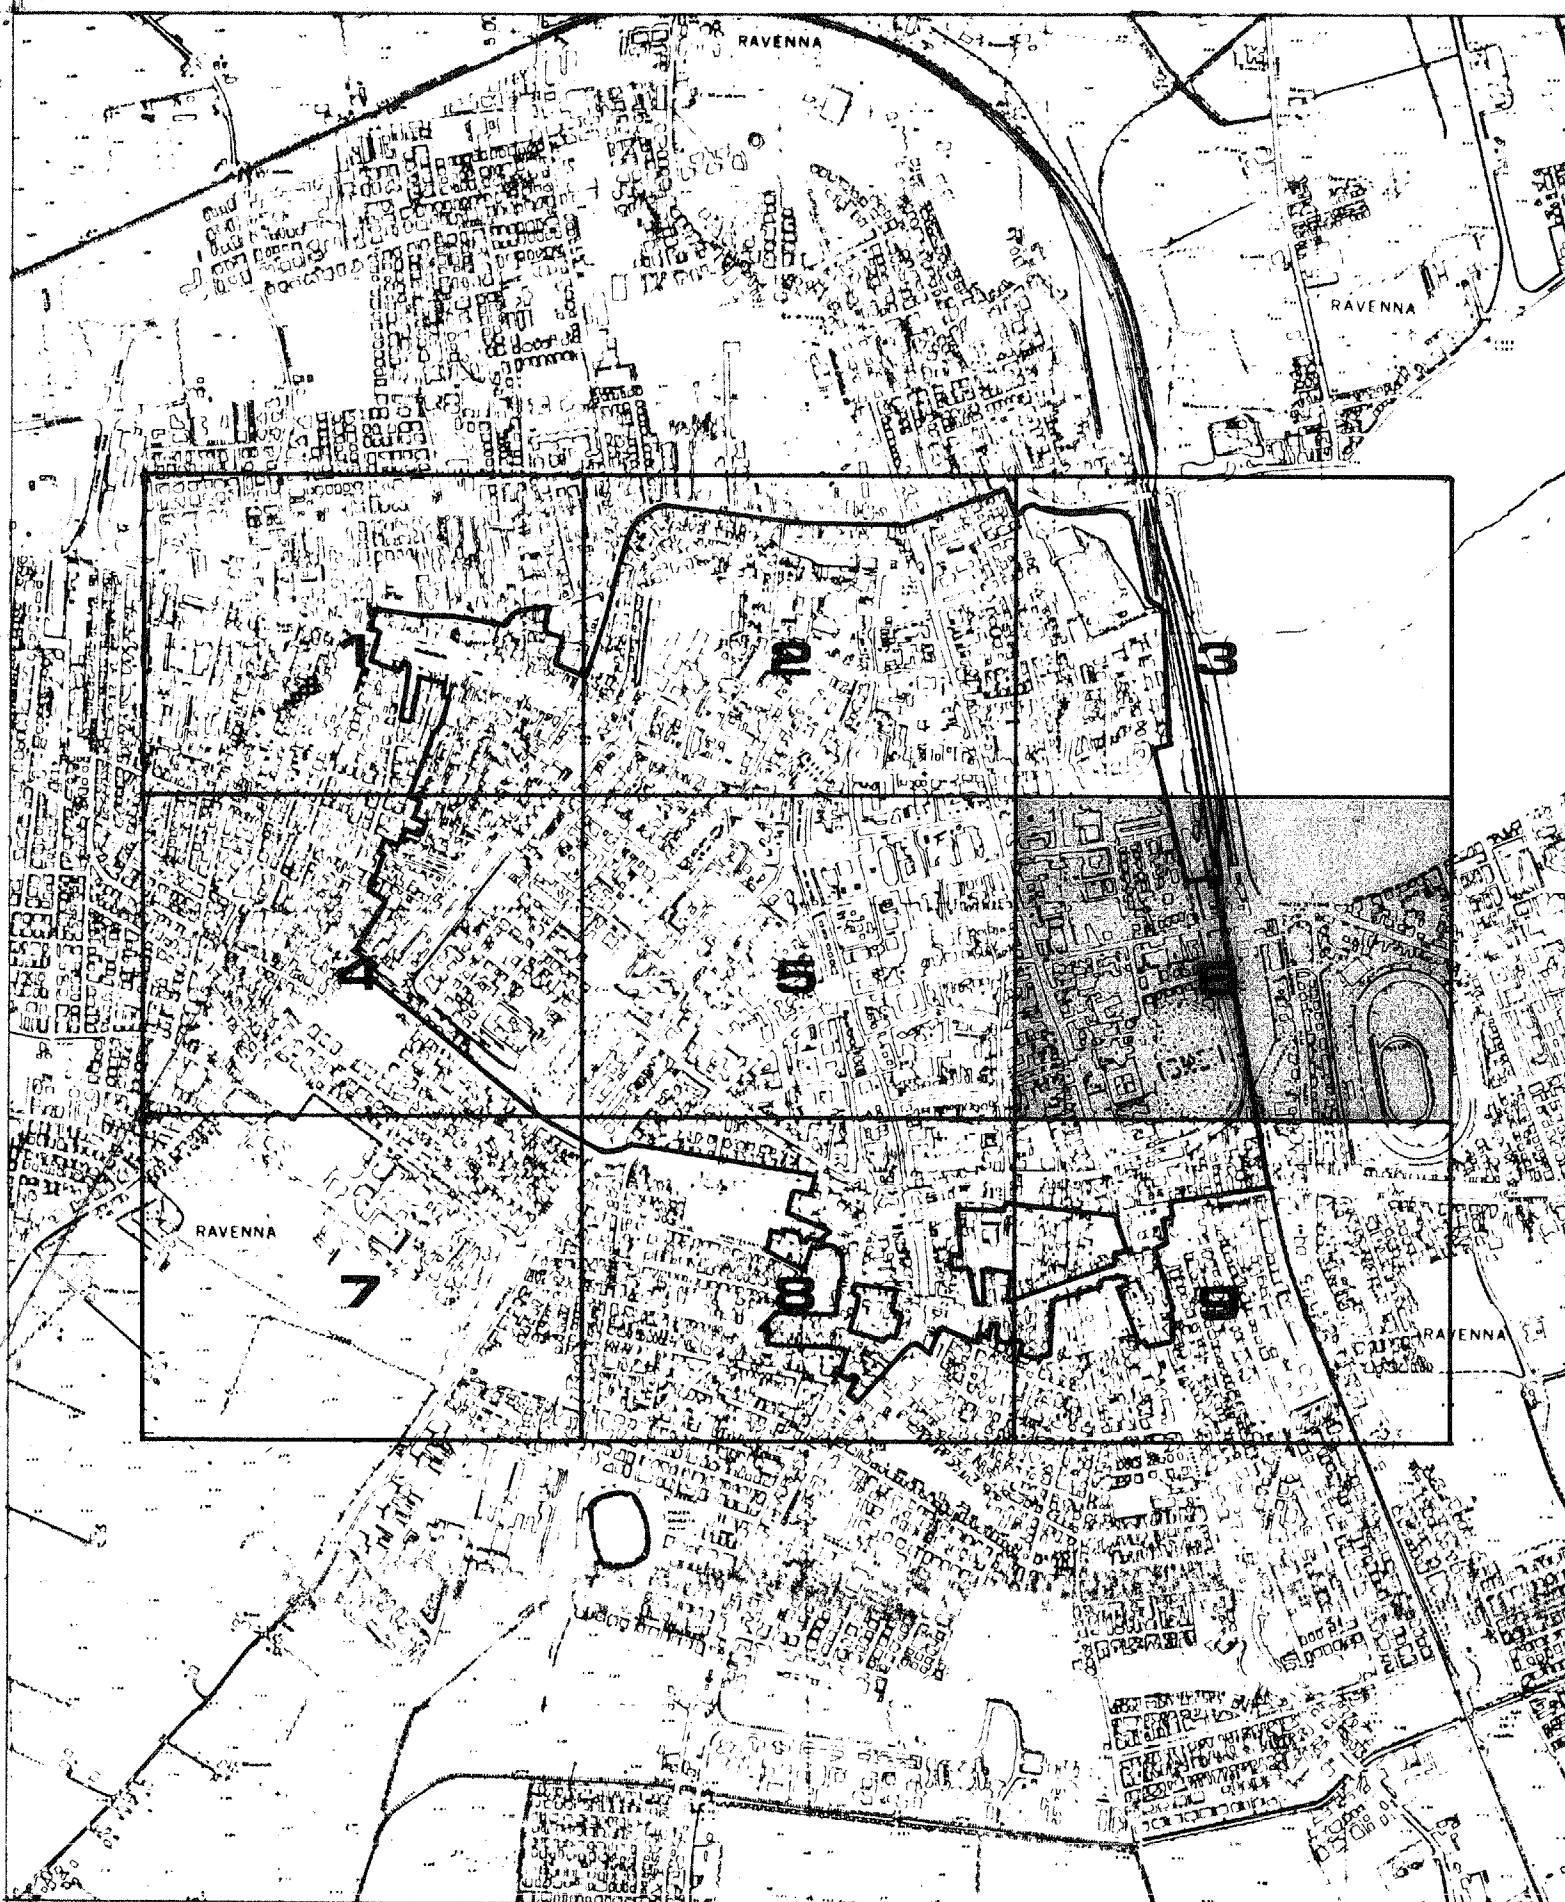

RILIEVO DEL 1979

Carta Ufficiale della Regione Emilia - Romagna, L. 8.7.1978 n. 30
 Tutti i diritti di riproduzione e di traduzione riservati
 La presente Carta non può circolare priva del cartello sigillato
 della Regione Emilia - Romagna e del suo proprietario
 L'INTELLIGENZA AL SERVIZIO DELLA LEGGE N° 489 DEL 2-7-1986, NELLA FORMA DELLA COPIA AUTOGRAFATA N° 428 DEL 20-11-1986

