

C.S.7

COMUNE DI RAVENNA

prg 83

PIANO REGOLATORE GENERALE

ADOPTATO DELIBERA CONSILIARE N° 15530/6720 DEL 21/4/83
CONTRORODOTTO DELIBERA CONSILIARE N° 10044/7444 DEL 19/7/84
APPROVATO DECRETO REGIONALE N° 3840 DEL 25/8/1985
PUBBLICATO GAZZETTA UFFICIALE N° 66 DEL 23/7/1985

SINDACO: DOTT. GIORDANO ANGELINI
ASSESSORE ALL'URBANISTICA: DOTT. ARCH. ALESSANDRO GATTI
SEGRETARIO GENERALE: DOTT. GIUSEPPE LAZZANO

ELABORAZIONE UFFICIO DI PIANO:
CONSULENTE GENERALE: PROF. ING. MARCELLO VITTORINI
CONSULENTE OPERATIVO: DOTT. ARCH. LORENZO PEZZELE
RESPONSABILE UFFICIO DI PIANO: DOTT. ARCH. FRANCO STRINGA

COMPONENTI UFFICIO DI PIANO:
ARCH. G. AMORUSO, ING. I. CONTI, ARCH. G. DRADI, V. GUER
S. LAGHI, F. PRONI, P. ROSSI, P. ZERBINATI, G. ZOFFOLI


COMPONENTI SEZIONE URBANISTICA:
ARCH. L. BERTAZZINI, ARCH. S. BIANCHINI, ARCH. C. CASADEI
ARCH. M. MAGNI, ARCH. B. MAZZOTTI, ARCH. A. MUTTI
GEOM. P. STOPPI, L. BALDINI, I. BRUSCHI, V. PANTINI
C. PAPI, F. TONDI, G. GALASSI, V. TARRONI

COORDINATORE DEL GRUPPO DI LAVORO:
CENTRO STORICO - DOTT. ARCH. LORIS BERTAZZINI

SCALA 1:1000

PROGETTO: CENTRO STORICO

C.S. 7

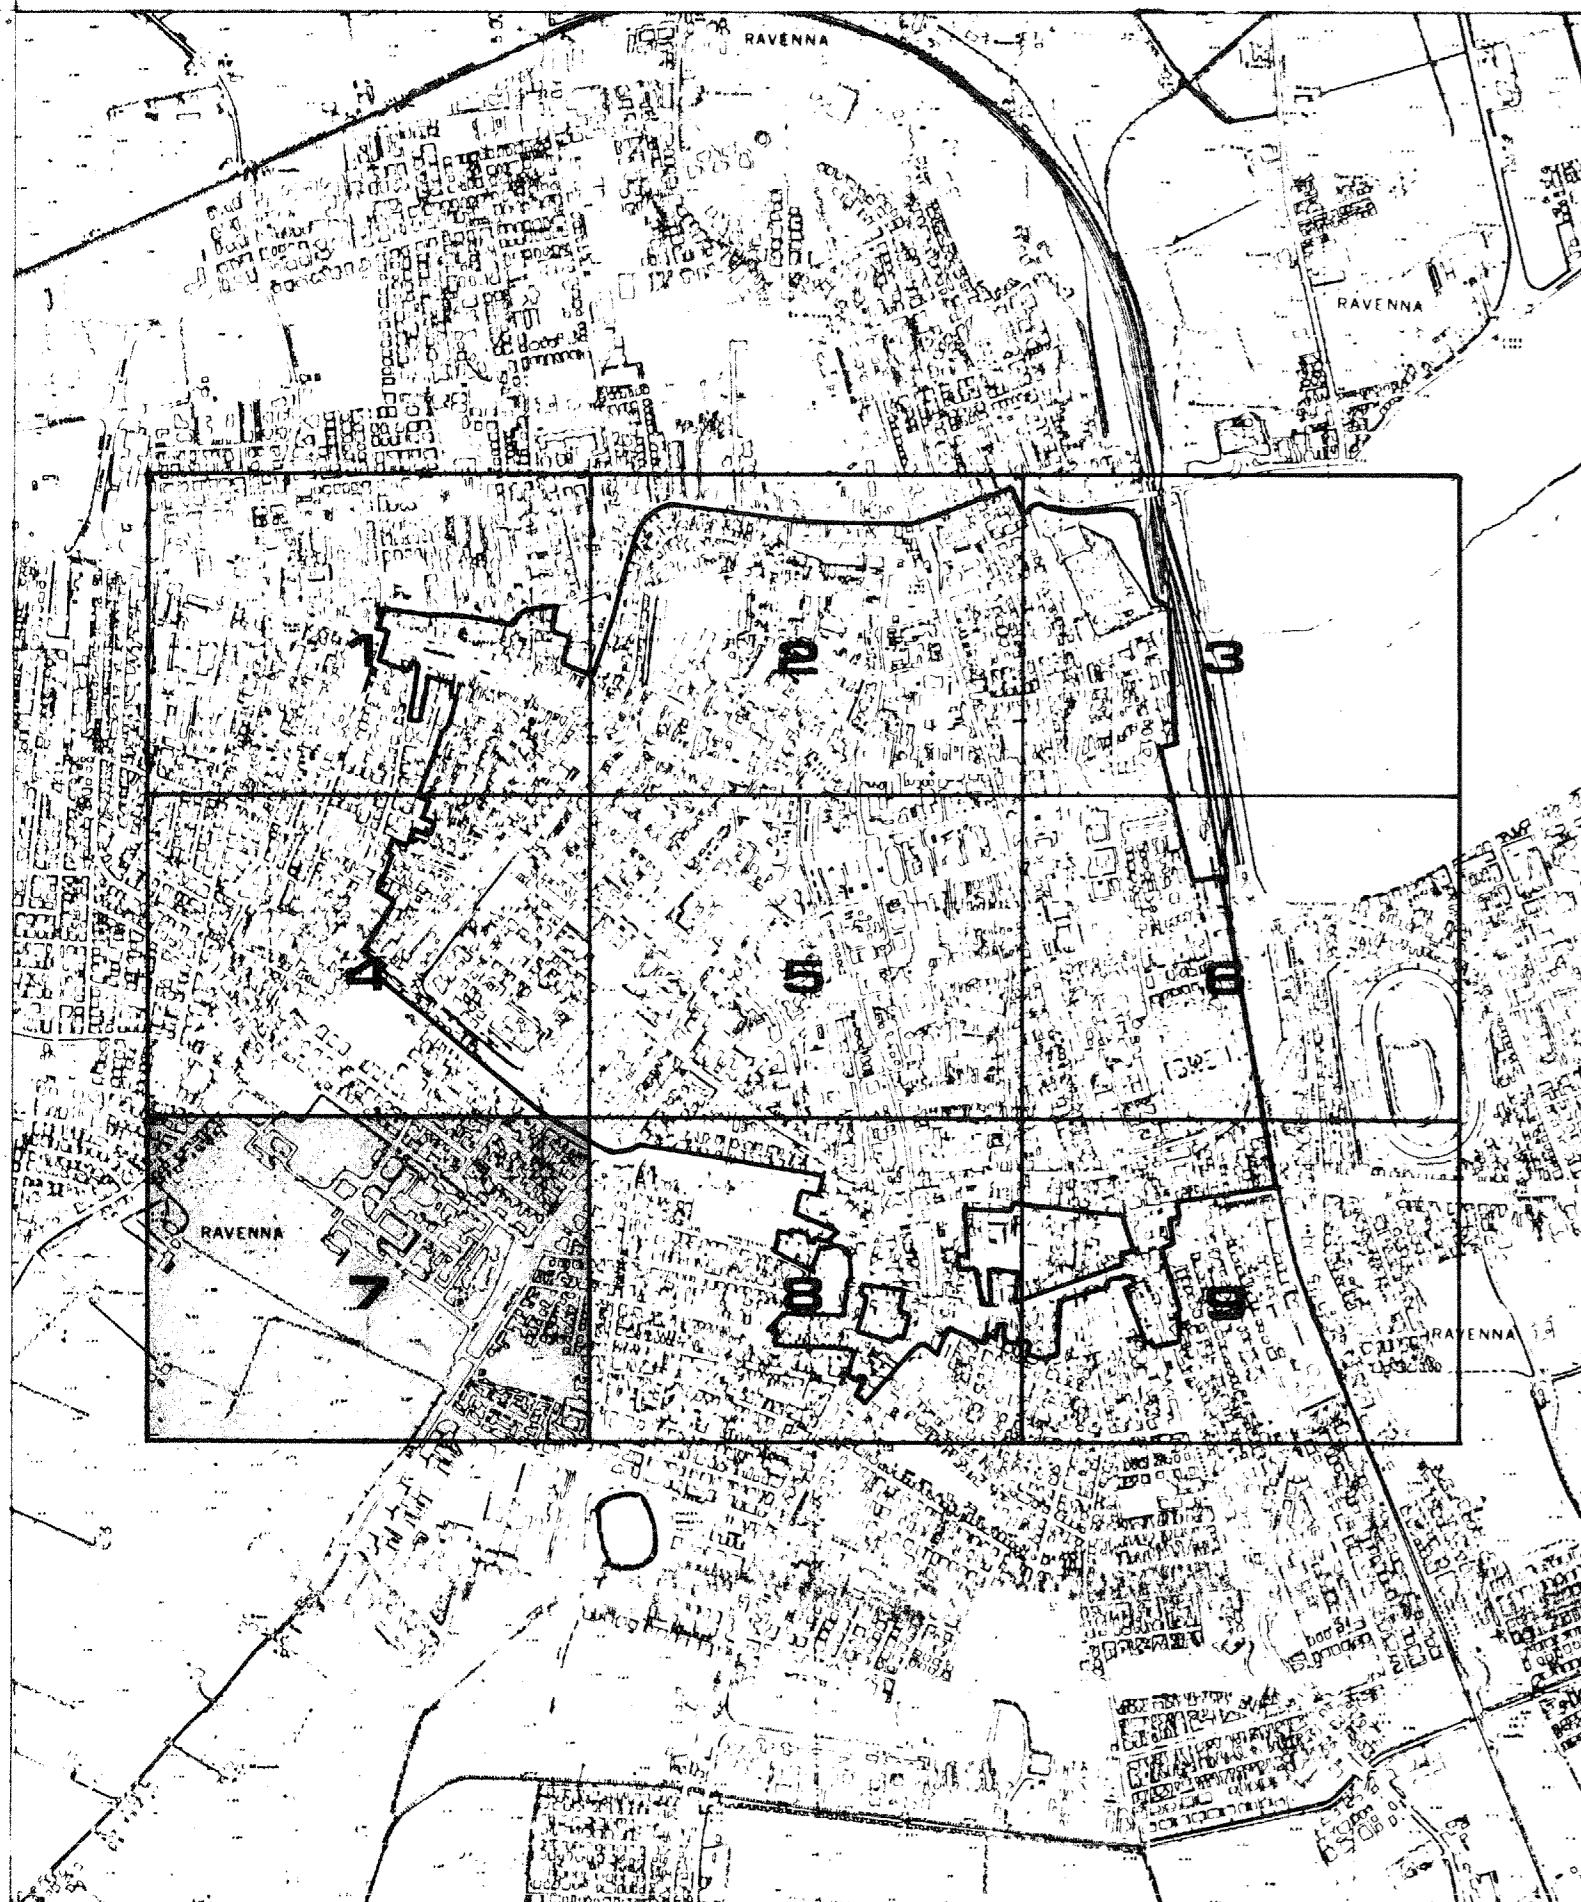

RILIEVO DEL 1979

Carta ufficiale della Regione Emilia - Romagna, L. 8. 8. luglio 1978 n. 329
Tutti i diritti di riproduzione e di elaborazione riservati.
La cartografia è stata realizzata prima del contrassegno
della Regione Emilia - Romagna n. 10 del 1980.
L'opera è stata pubblicata in 10 fascicoli, n. 438 del 28.11.1980

