

12



COMUNE DI RAVENNA

PRG 93

VARIANTE GENERALE

AL PRG DEL 1983 APPR. CON DECR. REG. N. 3840 DEL 25.6.83

ADOTTATO	DELIBERA CONSILIARE	N. 536/52194	del 21.12.1993
CONTRORDEDOTTO	DELIBERA CONSILIARE	N. 311/32498	del 28.07.1995
APPROVATO	DELIBERA PROVINCIALE	N. 694/30912	del 12.07.1996
PUBBLICATO	B.U.R.	N. 89	del 31.07.1996

MODIFICATA CON:

Delibera di C.C. N° 33514/210 del 29/07/1997	errori grafici
Delibera di C.C. N° 40916/184 del 12/10/1999	errori grafici
Delibera di C.C. N° 0750/98 del 24/01/2002	esigenze pubbliche(A)
Delibera di C.C. N° 15007/51 del 19/03/2002	normativa
Delibera di C.C. N° 32396/77 del 26/04/2004	pubbliche-ricettive-salvaguardia

SEGRETARIO GENERALE	SINDACO	ASSESSORE ALL'URBANISTICA
DOTT. RAFFAELE AVOLIO	DOTT. PIER PAOLO D'ATTORRE	DOTT. ALFREDO PETRONE

RESPONSABILE UFF. DI PIANO	CONSULENTI - PROGETTISTI
ARCH. FRANCO STRINGA	ING. GIOVANNI GREGORINI (coord.)
	ARCH. LUCIANO PONTUALE
	ING. MARCELLO VITTORINI

COMPONENTI UFF. DI PIANO	CONSULENTE NORMATIVA
ARCH. G. DRADI, G. MAZZOCOLI	ING. CARLO MONTI
ARCH. A. MUTTI, ARCH. F. PRONI,	
ARCH. L. ROSSI	
IST. PROG. F. ROSSI, S. CASAVECCHIA,	COLLABORATORI
F. TONINI, P. ZERBINATI, S. LAGRE,	ARCH. G. AMORUSO
IMP. AMM. I. BRUSCHI, G. GALASSI, M. PASI	ING. G. SIRRI
	ARCH. M. SAVORELLI

DATA: 30.11.1993
 17.07.1995 (modificata in sede di controdeduzione)
 11.05.1996 (modificata in sede di approvazione)


SCALA 1.5000

PROGETTO: DISCIPLINA D'USO P3

S. ALBERTO TAV. 12

COMUNE DI RAVENNA

PLANIMETRIA DEL TERRITORIO COMUNALE

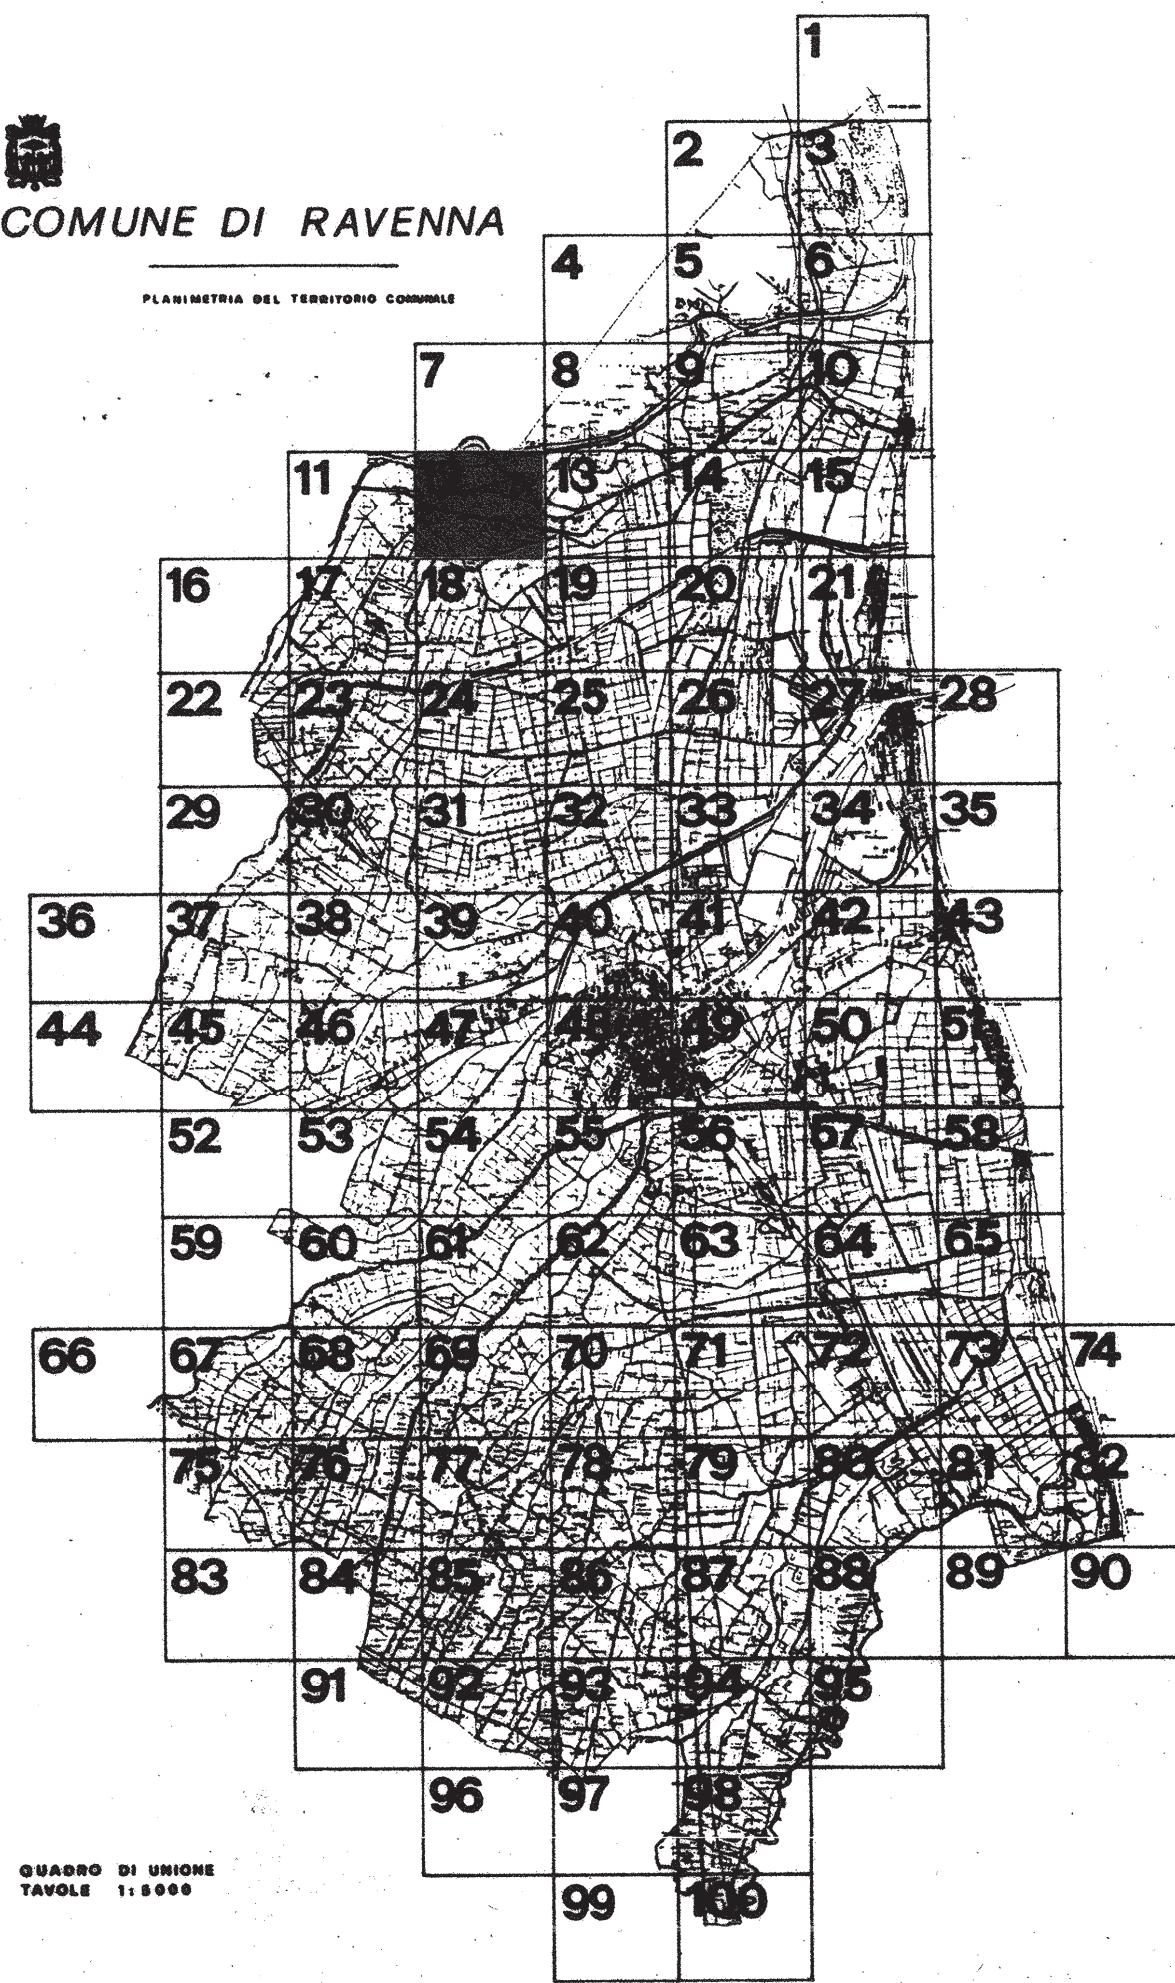

QUADRO DI UNIONE
TAVOLE 1:6000

