



COMUNE DI RAVENNA

PRG 93

VARIANTE GENERALE

AL PRG DEL 1983 APPR. CON DECR. REG. N. 3840 DEL 25.6.83

ADOTTATO	: DELIBERA CONSILIARE	N. 536/52184	del 21.12.1993
CONTRORODOTTO	: DELIBERA CONSILIARE	N. 311/32498	del 28.07.1995
APPROVATO	: DELIBERA PROVINCIALE	N. 694/30912	del 12.07.1996
PUBBLICATO	: B.U.R.	N. 89	del 31.07.1996

MODIFICATA CON: Delibera di C.C. N° 33514/210 del 29/07/1997 Delibera di C.C. N° 6790/8 del 24/01/2002 Delibera di C.C. N° 45125/145 del 29/07/2003 Delibera di C.C. N° 32396/77 del 26/04/2004	errori grafici esigenze pubbliche(A) elettrorodotti pubbliche-ricettive-salvaguardia
---	---

SEGRETERIO GENERALE DOTT. RAFFAELE AVOLIO	SINDACO DOTT. PIER PAOLO D'ATTORRE	ASSESSORE ALL'URBANISTICA DOTT. ALFREDO PETRONE
--	---------------------------------------	--

RESPONSABILE UFF. DI PIANO ARCH. FRANCO STRINGA	CONSULENTI - PROGETTISTI ING. GIOVANNI CROCCIONI (coord.) ARCH. LUCIANO PORTUALE ING. MARCELLO VITTORINI
--	---

COMPONENTI UFF. DI PIANO ARCH. G. DRADI, G. MAZZOCOLI ARCH. A. MUTTI, ARCH. F. PRIONI ARCH. L. ROSSI IST. ARCH. P. ROSSI, S. CASARACCHIA, F. TONDI, P. ZERBINATI, S. LAIHI, IMP. AMM. L. BRUSCHI, G. GALASSI, M. PASI	CONSULENTE NORMATIVA ING. CARLO MONTI COLLABORATORI ARCH. G. AMOROSO ING. D. SIRRI ARCH. M. SAVORELLI
---	--


DATA: 30.11.1993
17.07.1995 (modificata in sede di controddeuzione)
11.05.1996 (modificata in sede di approvazione)

PROGETTO: **DISCIPLINA D'USO P3**

SAVARNA - GRATTACOPPA - CONVENTELLO TAV. 17

COMUNE DI RAVENNA

PLANIMETRIA DEL TERRITORIO COMUNALE

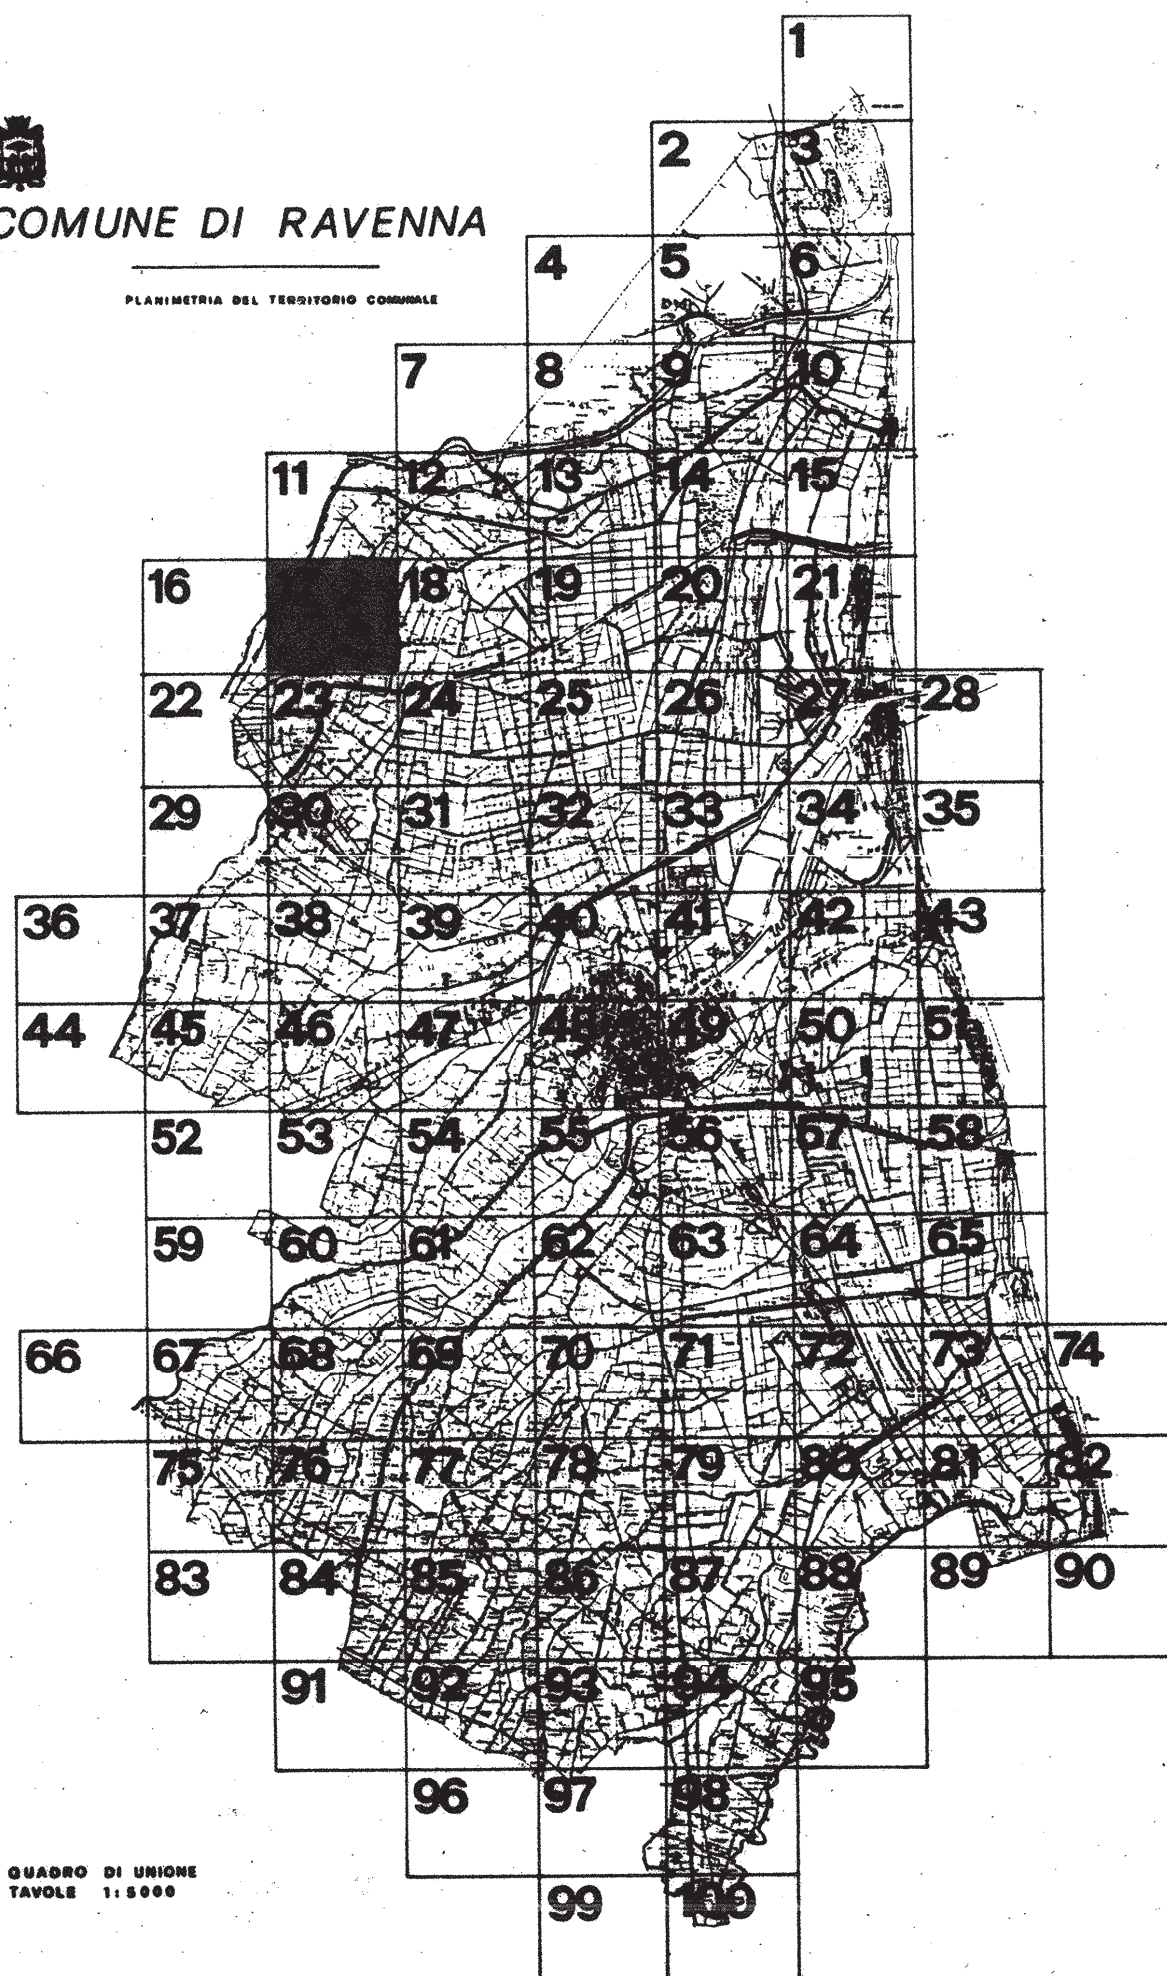

QUADRO DI URBINE
TAVOLE 1-10000



X=2288054.434

X=2291367.387