

1



COMUNE DI RAVENNA

# PRG 93

VARIANTE GENERALE

AL PRG DEL 1983 APPR. CON DECR. REG. N. 3840 DEL 25.6.85

ADOTTATO	: DELIBERA CONSILIARE	N. 538/52184	del 21.12.1993
CONTRORDEDOTTO	: DELIBERA CONSILIARE	N. 311/32496	del 28.07.1995
APPROVATO	: DELIBERA PROVINCIALE	N. 694/30912	del 12.07.1996
PUBBLICATO	: B.U.R.	N. 89	del 31.07.1996

SEGRETERIO GENERALE	SINDACO	ASSESSORE ALL'URBANISTICA
DOTT. RAFFAELE AVOLIO	DOTT. PIER PAOLO D'ATTORRE	DOTT. ALFREDO PETRONE

RESPONSABILE UFF. DI PIANO  
ARCH. FRANCO STRINGA

CONSULENTI - PROGETTISTI  
ING. GIOVANNI CROCCIONI (coord.)  
ARCH. LUCIANO PONTUALE  
ING. MARCELLO VITTORINI

COMPONENTI UFF. DI PIANO

ARCH. G. DRADI, G. MAZZOCOLI  
ARCH. A. MUTTI, ARCH. F. PRONI,  
ARCH. L. ROSSI  
IST. PROG. P. ROSSI, S. CASAVECCHIA,  
F. TONIONI, P. ZERBINATI, S. LAGHI,  
IMP. AMM. I. BRUSCHI, G. GALASSI, M. FASI

CONSULENTE NORMATIVA  
ING. CARLO MONTE


COLLABORATORI  
ARCH. G. AMORUSO  
ING. D. SIBRI  
ARCH. M. SAVORELLI

DATA: 30.11.1993

SCALA 1:5000

PROGETTO: DISCIPLINA D'USO P3

## VENE DI BELLOCCHIO TAV. 1

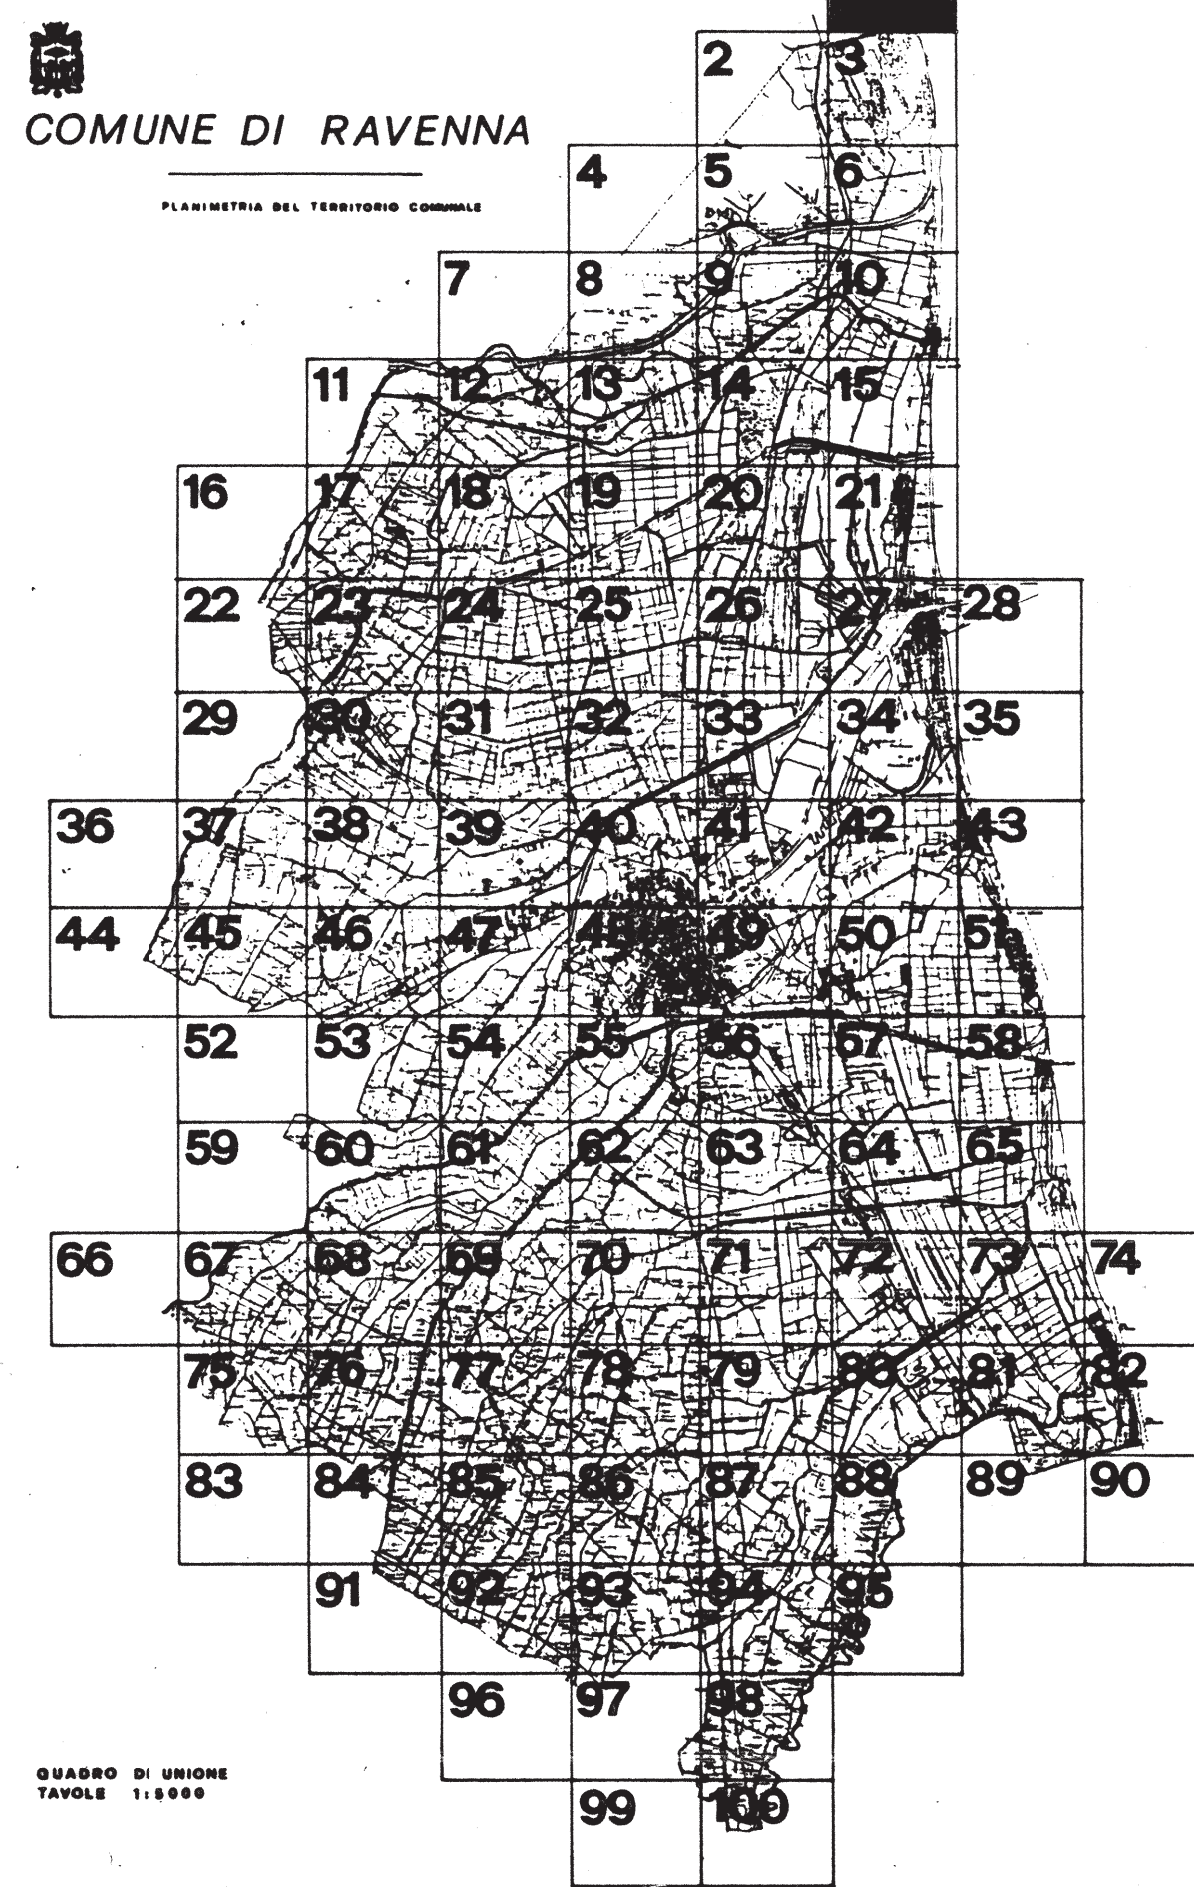

QUADRO DI UNIONE  
TAVOLE 1:5000

