



COMUNE DI RAVENNA

PRG 93

VARIANTE GENERALE
AL PRG DEL 1983 APPR. CON DECR. REG. N. 3840 DEL 26.8.83

ADOSSATO	DELIBERA CONSILIARE	N. 538/83184	del 21.12.1983
CONTRODEDOTTO	DELIBERA CONSILIARE	N. 311/82488	del 28.07.1986
APPROVATO	DELIBERA PROVINCIALE	N. 654/20972	del 12.07.1996
PUBBLICATO	B.L.R.	N. 89	del 31.07.1996

MODIFICATA CON:
 Delibera di C.C. N° 32785/176 del 30/07/1998
 Delibera di C.C. N° 40916/184 del 12/10/1999
 Delibera di C.C. N° 6790/8 del 24/01/2002
 * Delibera di C.C. N° 141/02677/210 del 08/10/2002

correzione grafica
 errori grafici
 esigenze pubblicistiche(A)
 rettificazione dei vincoli urbanistici

SEGRETARIO GENERALE
DOTT. RAFFAELE AVUJO

SPIDACO
DOTT. PIER PAOLO D'ATTORRE

ASSESSORE ALL'URBANISTICA
DOTT. ALFREDO PETRONI

RESPONSABILE UFF. DI PIANO
ARCH. FRANCO STIRGA

COLLABORATORI:
ARCH. LUIGIANO PORTALE
ING. MARCELLO VITTORINI

COMPONENTI UFF. DI PIANO
ARCH. G. BRAGI, G. MAZZOCCHI
ARCH. A. MOTTI, ANDR. I. PIGNI
ARCH. L. BIGNO
ESTRINSECA P. BOSSI, S. CASAVACCIO,
E. TONDI, S. ZERBINI, E. G. G. G. G.
ING. ANGELO DI GIACOMO, G. CALABRINI

CONSULENTE NORMATIVA
ING. CARLO MONTI

COLLABORATORI
ARCH. G. ANDREOCCI
ING. D. UFFA
ING. M. VIORELLI

DATA: 30.11.1993
17.07.1995 (modificata in sede di controdeduzione)


SCALA 1:5000

PROGETTO: DISCIPLINA D'USO P3

S. ROMUALDO TAV. 25

* NESSUNA MODIFICA AI LA TAVOLE A IN RELAZIONE ALLA VARIANTE

COMUNE DI RAVENNA
PUBBLICAZIONE DEL TERZIO COMUNO

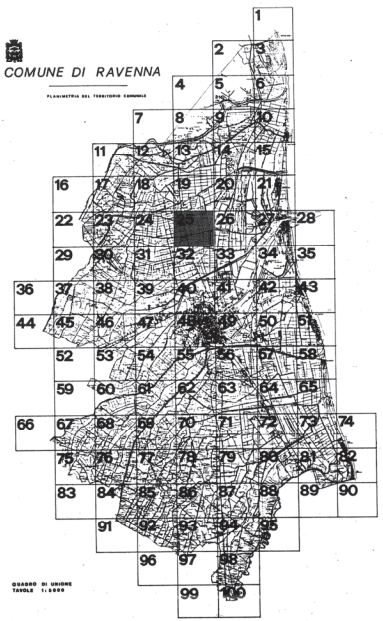

GRUPPO DI URBANI
TAVOLE 1-10



S. Romualdo

5-2
5-2
-F2