



COMUNE DI RAVENNA

PRG 93

VARIANTE GENERALE

AL PRG DEL 1983 APPROV. CON DECR. REG. N. 3840 DEL 26.6.83

ADOTTATO	: DELIBERA CONSILIARE	N. 538/92184	del 21.12.1993
CONTRORREDATTO	: DELIBERA CONSILIARE	N. 311/22498	del 28.07.1995
APPROVATO	: DELIBERA PROVINCIALE	N. 694/30012	del 12.07.1995
PUBBLICATO	: B.U.R.	N. 89	del 31.07.1995

MODIFICATA CON:
 Delibera di C.C. N° 6720/8 del 24/01/2002 esigenze pubbliche(A)
 Delibera di C.C. N° 45128/145 del 29/07/2003 esentocroci
 Delibera di C.C. N° 32396/77 del 26/04/2004 pubbliche-ricettive-salvaguardia

SEGREARIO GENERALE DOTT. RAFFAELE AVOLIO
 SINDACO DOTT. PIER PAOLO D'ATTORRE
 ASSESSORE ALL'URBANISTICA DOTT. ALFREDO PETRONE

RESPONSABILE UFF. DI PIANO ARCH. FRANCO VITTORELLI
 CONSULENTI - PROGETTISTI (CIVILIA) ARCH. LUCIANO PONTALE ING. MANUELLI VITTORINI


COMPONENTI UFF. DI PIANO ARCH. G. DIKAL, G. MAZZOCOLI ARCH. A. MOTTI, ARCH. F. PIRONI, ARCH. L. ROSSETTI, S. CASAVECCHIA, F. TONCHI, F. BERNINI, L. JARIN, M. PIANI, B. SPOCCHI, G. GALASSI, M. PARI
 CONSULENTE NORMATIVA ING. CARLO MONTI
 COLLABORATORI ARCH. G. AMOROSO ING. G. BIRRI ARCH. M. SAVORELLI

DATA: 30.11.1993
 17.07.1995 (modificata in sede di controdeduzione)
 SCALA 1:5000

PROGETTO: DISCIPLINA D'USO P3

LE AMMONITE TAV. 29

COMUNE DI RAVENNA
 PIANIFICAZIONE DEL TERRITORIO COMUNALE

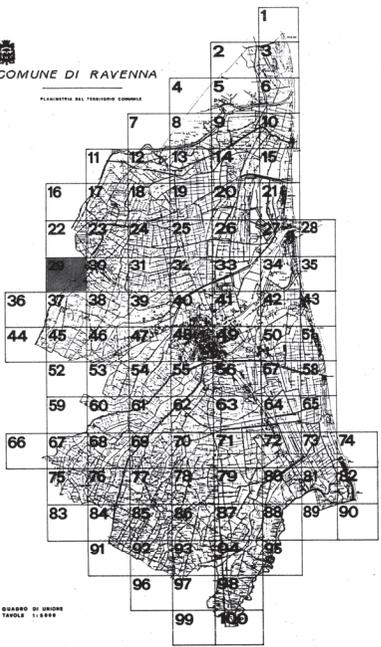

QUADRO DI SINISTRA TAVOLE 1-1999



Le Ammonite