32

COMUNE DI RAVENNA

PRG 93

VARIANTE GENERALE

AL PRG DEL 1983 APPR. CON DECR. REG. N. 3840 DEL 25.6.83

ADOTTATO	: DELIBERA CONSILIARE	N. 538/52184	del 21.12.1993
CONTRODEDOTTO	: DELIBERA CONSILIARE	N. 311/32498	del 28.07.1995
APPROVATO	: DELIBERA PROVINCIALE	N. 694/30912	del 12.07.1996
PUBBLICATO	: B.U.R.	N. 89	del 31.07.1996

MODIFICATA CON:
Presa d'atto dell'autorizzazione Prov. 1008/4 del 10/10/97 per discarica 2° cat. Tipo B super 3° stralcio (Determinazione Dirigenziale N° 3DV del 15/04/99 Pg. 14391)
Delibera di C.C. N° 40916/184 del 12/10/1999 errori grafici
Delibera di C.C N° 6790/8 del 24/01/2002 esigenze pubbliche(A)
* Delibera di C.C N° 50827/210 del 08/10/2002 reiterazione dei vincoli urbanistici
Delibera di C.C. N° 45125/145 del 29/07/2003 elettrodotti
Determinazione Dirigenziale N°11/DEL del 19/03/2004 Pg 18376/04 presa d'atto costruzione elettrodotto
Delibera di C.C. N° 32396/77 del 26/04/2004 pubbliche-ricettive-salvaguardia

SEGRETARIO GENERALE
DOTT. RAFFAELE AVOLIO

SINDACO
DOTT. PIER PAOLO D'ATTORRE

ASSESSORE ALL'URBANISTICA
DOTT. ALFREDO PETRONE

RESPONSABILE UFF. DI PIANO
ARCH. FRANCO STRINGA

CONSULENTI - PROGETTISTI
ING. GIOVANNI CROCIONI (coord.)
ARCH. LUCIANO PONTIJUALE
ING. MARCELLO VITTORINI

COMPONENTI UFF. DI PIANO
ARCH. G. DRADI, G. MAZZOCCOLI
ARCH. A. MUTTI, ARCH. F. PRONI,
ARCH. L. ROSSI
IST.PROG. P. ROSSI, S.CASAVECCHIA,
F. TONDINI, P.ZERBINATI, S.LAGHI,
IMP.AMM.I.BRUSCHI, G.GALASSI, M.PASI

CONSULENTE NORMATIVA
ING. CARLO MONTI

COLLABORATORI
ARCH. G. AMORUSO
ING. D. SIRRI
ARCH. M. SAVORELLI

DATA: 30.11.1993

SCALA 1.5000

PROGETTO: DISCIPLINA D'USO P3

CA' TOMBA
TAV. 32

* NESSUNA MODIFICA ALLA TAVOLA IN RELAZIONE ALLA VARIANTE

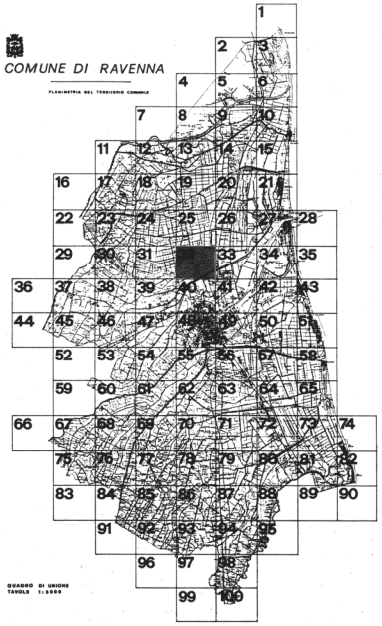

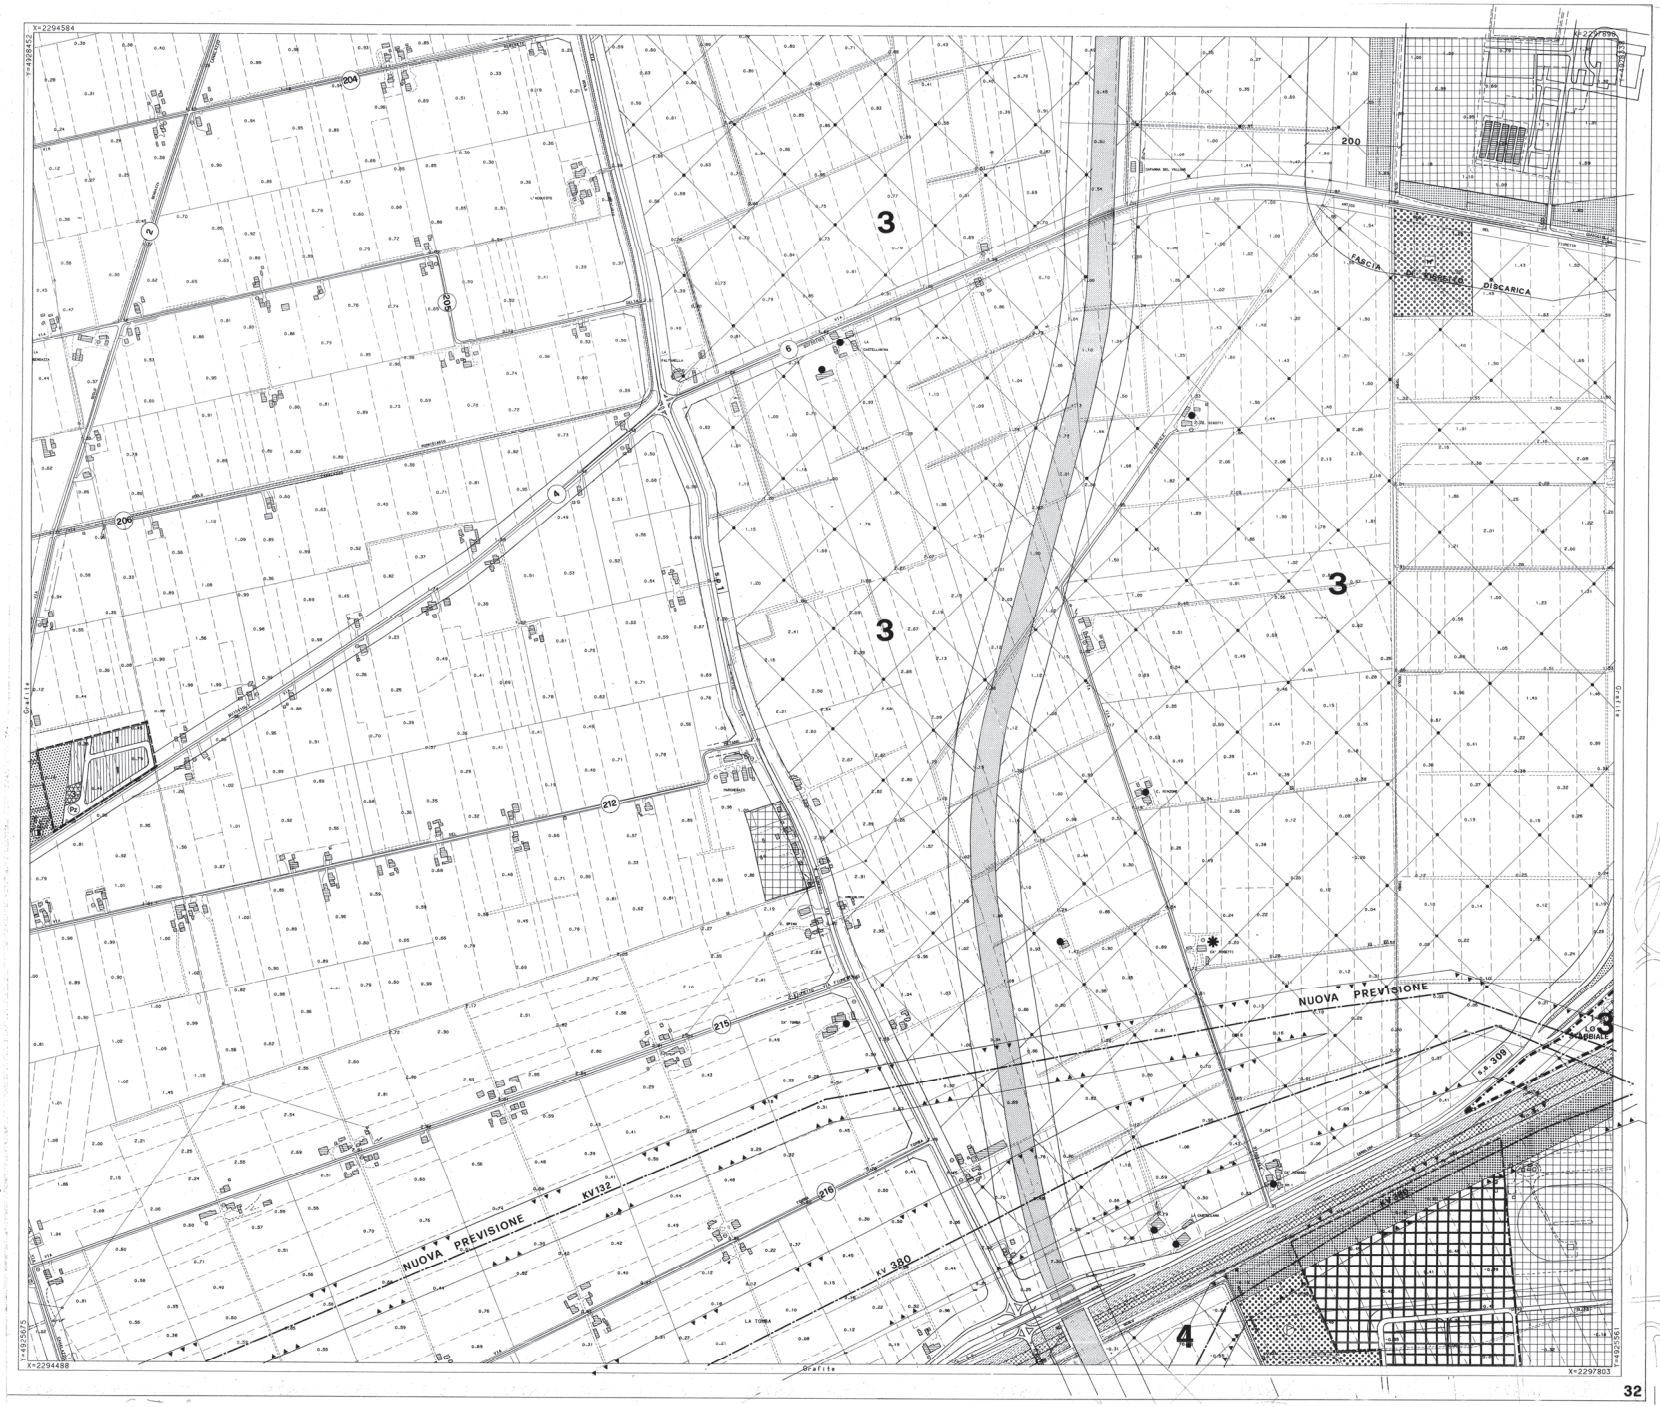

32

4/2/93