



COMUNE DI RAVENNA

PRG 93

VARIANTE GENERALE

AL PRG DEL 1983 APPR. CON DECR. REG. N. 3840 DEL 25.6.83

ADOTTATO	: DELIBERA CONSILIARE	N. 538/52184	del 21.12.1993
CONTRODEDOTTO	: DELIBERA CONSILIARE	N. 211/52498	del 28.07.1995
APPROVATO	: DELIBERA PROVINCIALE	N. 894/30512	del 12.07.1996
PUBBLICATO	: B.U.R.	N. 89	del 31.07.1996

MODIFICATA CON:
Delibera di C.C. N° 6790/8 del 24/01/2002 esigenze pubbliche(A)

SEGRETARIO GENERALE	SINDACO	ASSESSORE ALL'URBANISTICA
DOTT. RAFFAELE AVOLIO	DOTT. PIER PAOLO D'ATTORRE	DOTT. ALFREDO PETRONE

RESPONSABILE UFF. DI PIANO	CONSULENTI - PROGETTISTI
ARCH. FRANCO STRINGA	ING. GIOVANNI CROCONI (coord.)
	ARCH. LUCIANO PONTUALE
	ING. MARCELLO VITTORINI

COMPONENTI UFF. DI PIANO	CONSULENTE NORMATIVA
ARCH. G. DRADI, G. MAZZOCOLI	ING. CARLO MONTI
ARCH. A. MUTTI, ARCH. F. PRONI,	
ARCH. L. ROSSI	COLLABORATORI
IST. PRGG. P. ROSSI, S. CASAVECCHIA,	ARCH. G. AMORUSO
F. TONDOLI, F. ZERBINATI, S. LAKE	ING. G. SERRI
IMP. AMM. BRUSCHI, G. GALASSI, M. PASI	ARCH. M. SAVORELLI


DATA: 30.11.1993 SCALA 1.5000

PROGETTO: DISCIPLINA D'USO P3


PALAZZO ROSSI TAV. 36

COMUNE DI RAVENNA

PLANIMETRIA DEL TERRITORIO COMUNALE

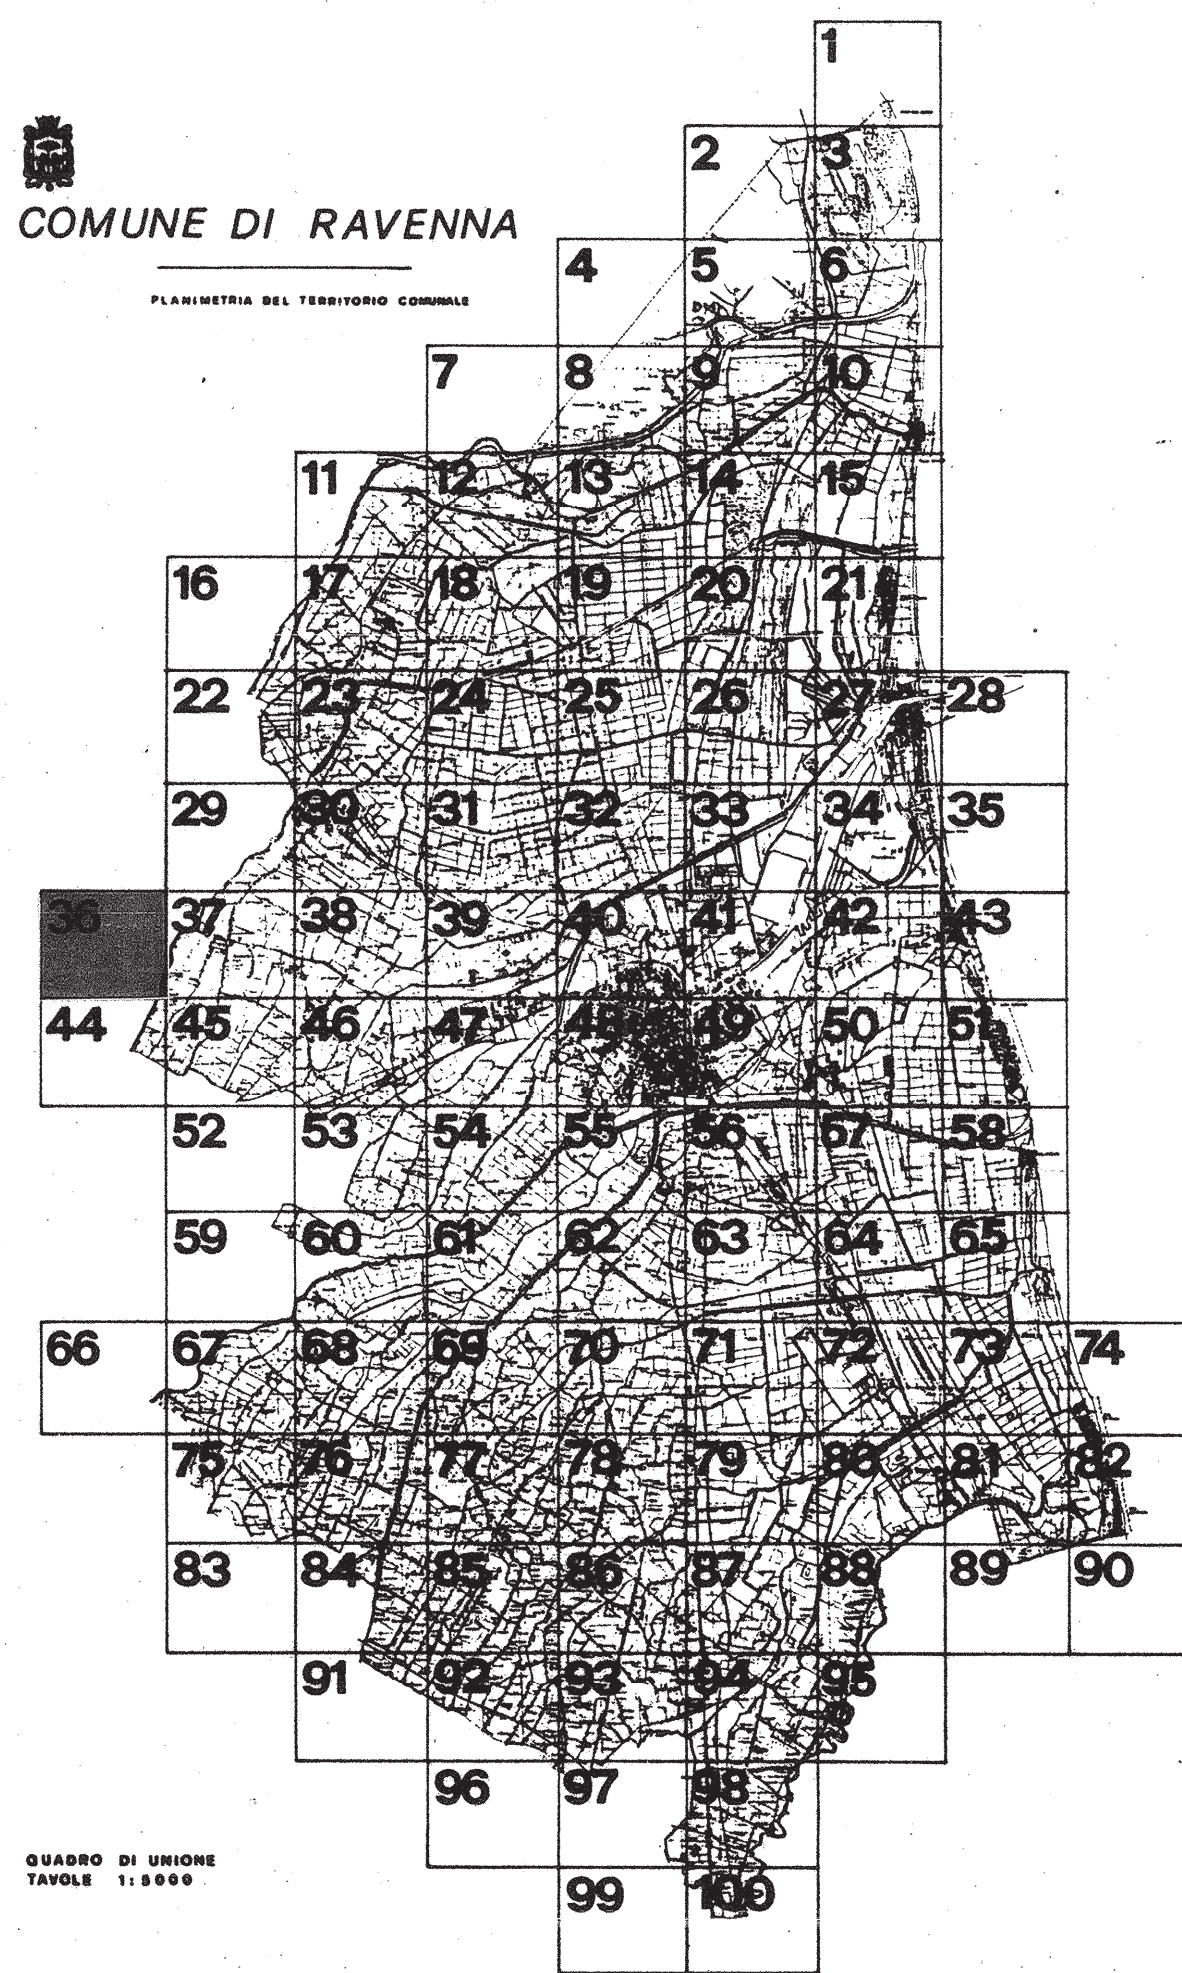

QUADRO DI UNIONE
TAVOLE 11-9999

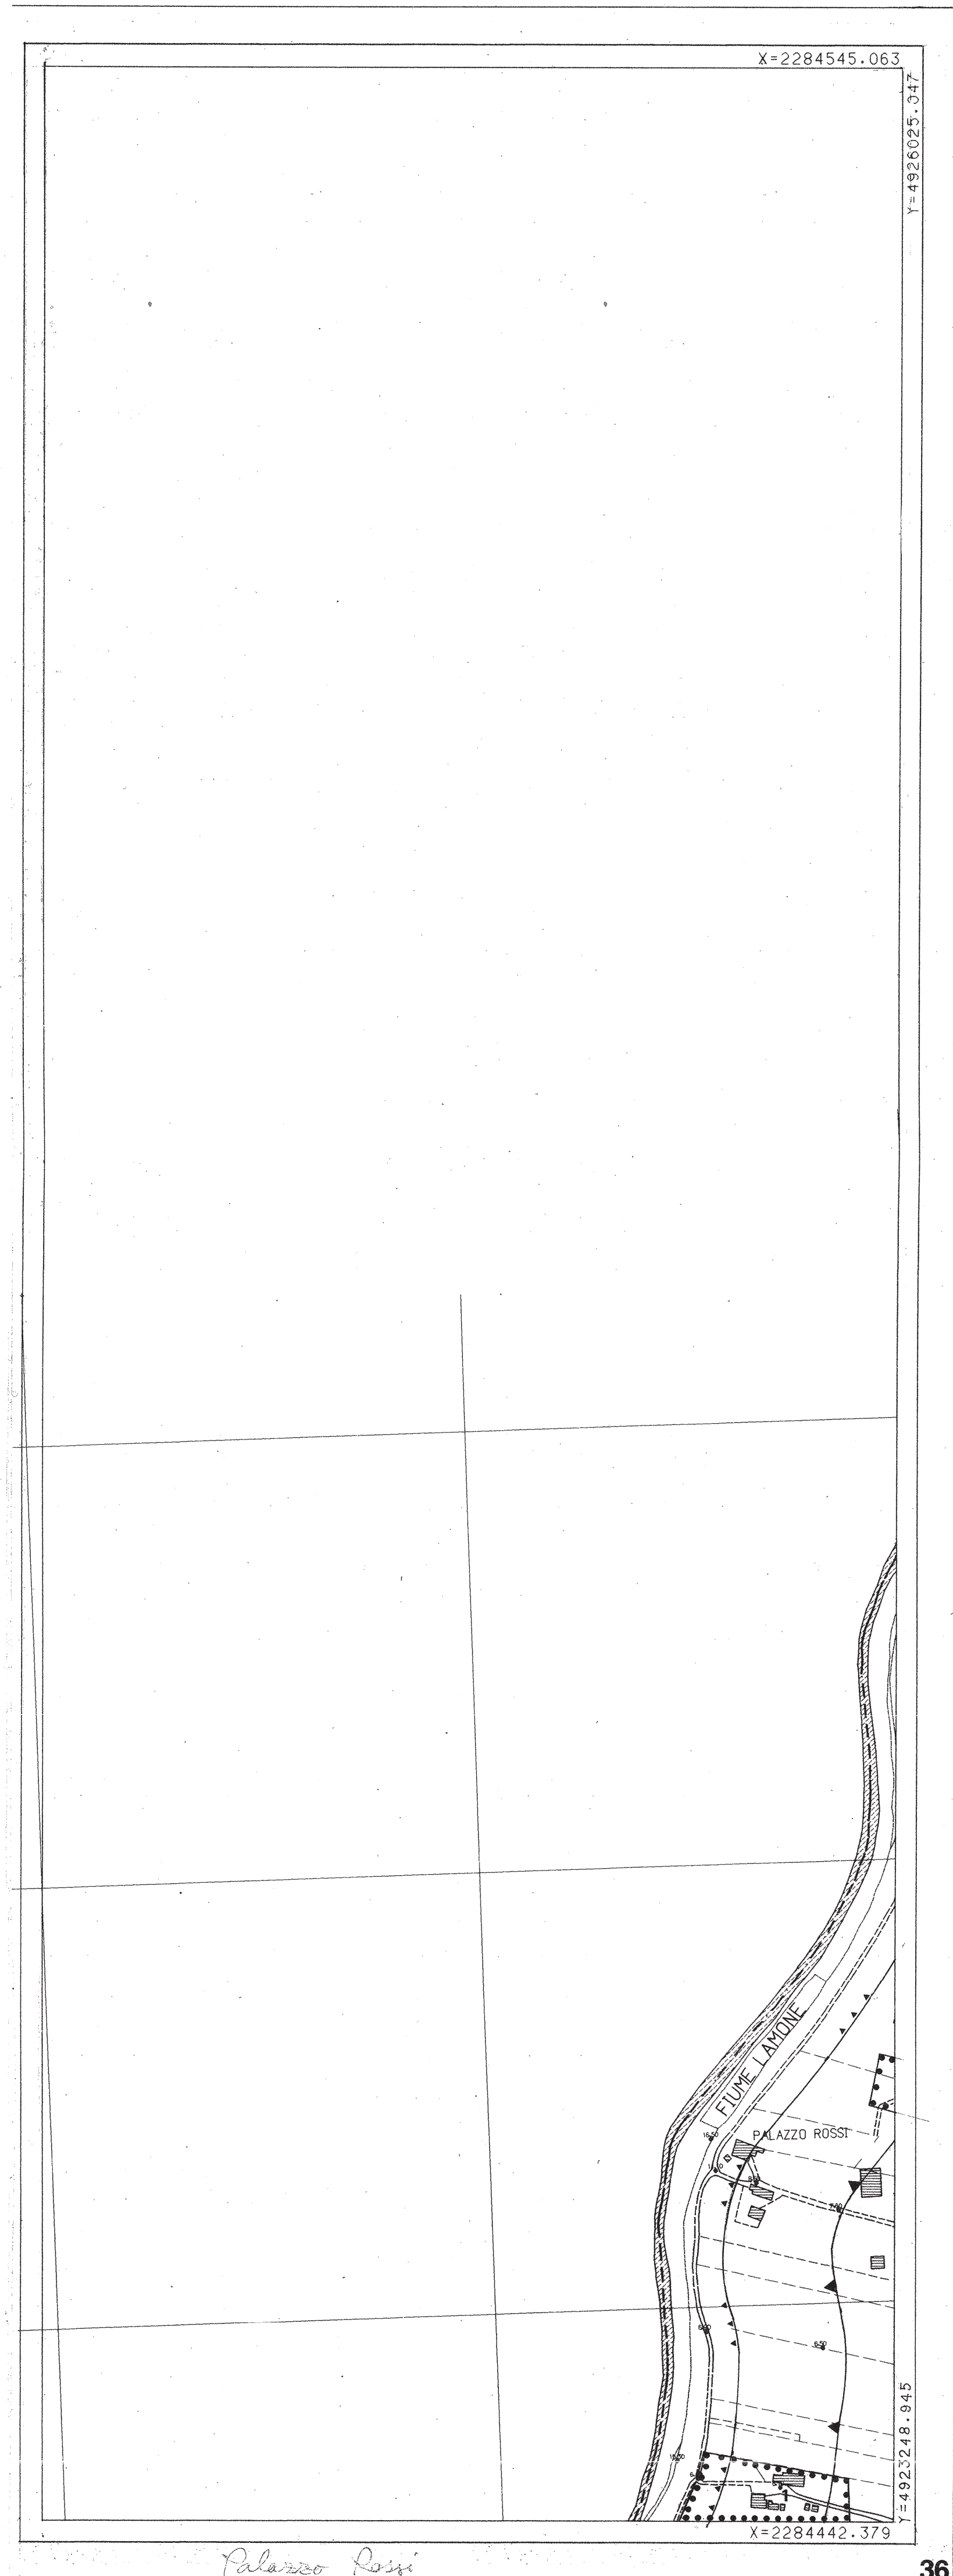

Palazzo Rossi