

44



COMUNE DI RAVENNA

PRG 93

VARIANTE GENERALE

AL PRG DEL 1983 APPROV. CON DECR. REG. N. 3840 DEL 25.8.83

ADOPTATO : DELIBERA CONSILIARE N. 538/92184 del 21.12.1993
 CONTRODEDOTTO : DELIBERA CONSILIARE N. 311/92288 del 28.07.1995
 APPROVATO : DELIBERA PROVINCIALE N. 604/90012 del 12.07.1998
 PUBBLICATO : B.U.R. N. 49 del 21.07.1998

MODIFICATA CON:
 Delibera di C.C. N° 879/08 del 24/01/2002 esigenze pubbliche(A)
 Delibera di C.C. N° 32396/77 del 28/04/2004 pubbliche ricettive-salvaguardia

SEGREARIO GENERALE DOTT. RAFFAELE ANGIOLO SINDACO DOTT. PIER PAOLO D'ATTORRE ASSESSORE ALL'URBANISTICA DOTT. ALFREDO PESTRONE


RESPONSABILE UFF. DI PIANO ARCH. FRANCO STENNA CONSULENTI PROGETTISTI ING. GIOVANNI CRIVELLO (capofila) ARCH. LUIGIANO BORTOLINI (collab.) ING. MARCELLO VITTORENI

COMPONENTI UFF. DI PIANO ARCH. G. DEBILI, G. MAZZOCCHI ARCH. A. DEUTTI, ARCH. F. FRONZI, ARCH. L. RIZZI CONSULENTE NORMATIVA ING. CARLO BONI COLLABORATORI ARCH. G. AMBRUSO ING. G. BIANCHI ARCH. M. SAVORELLI

DATA: 30.11.1993 SCALA 1:5000

PROGETTO: DISCIPLINA D'USO P3

PALAZZO BARACCA TAV. 44

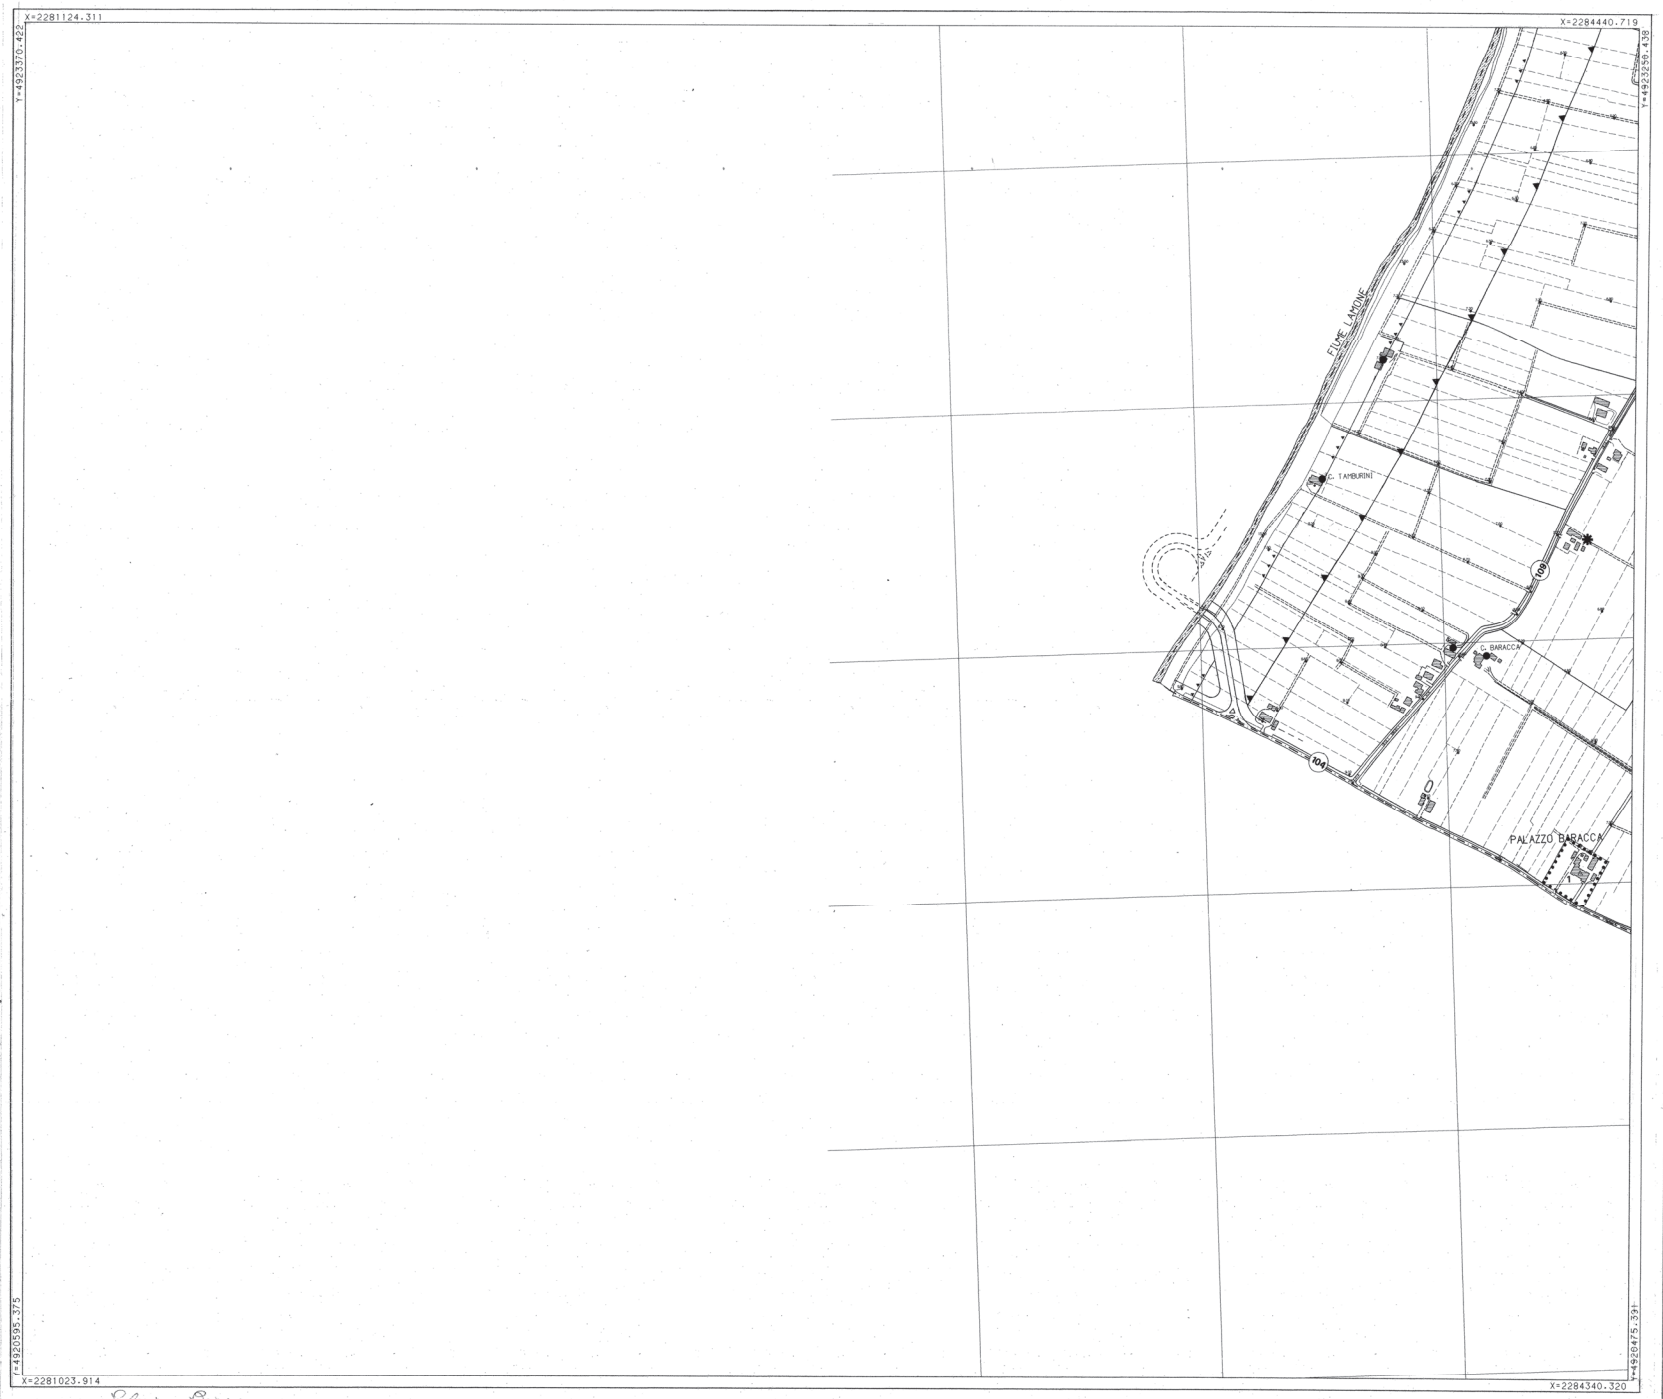

Palazzo Baracca

