



COMUNE DI RAVENNA

# PRG 93

VARIANTE GENERALE

AL PRG DEL 1983 APPR. CON DECR. REG. N. 3840 DEL 25.6.83

ADOTTATO DELIBERA CONSILIARE N. 538/2184 del 21.12.1993  
 CONTRODEDOTTO DELIBERA CONSILIARE N. 311/24288 del 28.07.1995  
 APPROVATO DELIBERA PROVINCIALE N. 804/20912 del 12.07.1995  
 PUBBLICATO B.U.R. N. 89

MODIFICATA CON:  
 Delibera di C.C. N° 335142/10 del 29/07/1997 errori grafici  
 Presa d'atto dei provvedimenti Provinciali N° 37/882 del 17/01/80 - N° 1013/20725 del 20/05/81  
 N° 8353/4904 del 14/09/89 - N° 3881/6511 del 16/04/87 - N° 261 del 24/03/89 che hanno autorizzato la  
 classica di via Bartolotta in variante al PRG (Determinazione Dirigenziale N° 22/DV  
 del 18/11/89 Pg. 45593)  
 Delibera di C.C. N° 67/909 del 24/01/2002 esigenze pubbliche(A)  
 Delibera di C.C. N° 45125/145 del 29/07/2003 elettrodotti  
 Delibera di C.C. N° 32395/77 del 26/04/2004 pubbliche-icitive-salvaguardia

SEGRETARIO GENERALE SINDACO ASSessore ALL'URBANISTICA  
 DOTT. RAFFAELE AVOLIO DOTT. PIER PAOLO D'ATTORRE DOTT. ALFREDO PETRONE

RESPONSABILE UFF. DI PIANO ARCH. FRANCO STINNA  
 CONSULENTI PROGETTISTI ING. GIOVANNI GIORDANO (onere)  
 ING. MARCELLO VITTORINI


COMPONENTI UFF. DI PIANO  
 ARCH. G. DANIELI, G. MAZZOCCHI  
 ARCH. A. MOTTI, ARCH. F. PIGNOLI  
 ARCH. L. RINALDI  
 COLLABORATORI ARCH. G. AMBROSIO  
 ING. G. BIANCHI ARCH. M. BAYONELLI  
 ING. P. BIANCHI, G. CASAVECCHIA,  
 F. TONON, F. ZERBINI, S. ZAPPALÀ  
 ING. AMMI, BRUCCHI, G. CASASIE, M. PARI

DATA: 30.11.1993  
 17.07.1995 (modificata in sede di controdeduzione)  
 11.05.1996 (modificata in sede di approvazione)


SCALA 1:5000

PROGETTO: DISCIPLINA D'USO P3

PIANGIPANE  
TAV. 46

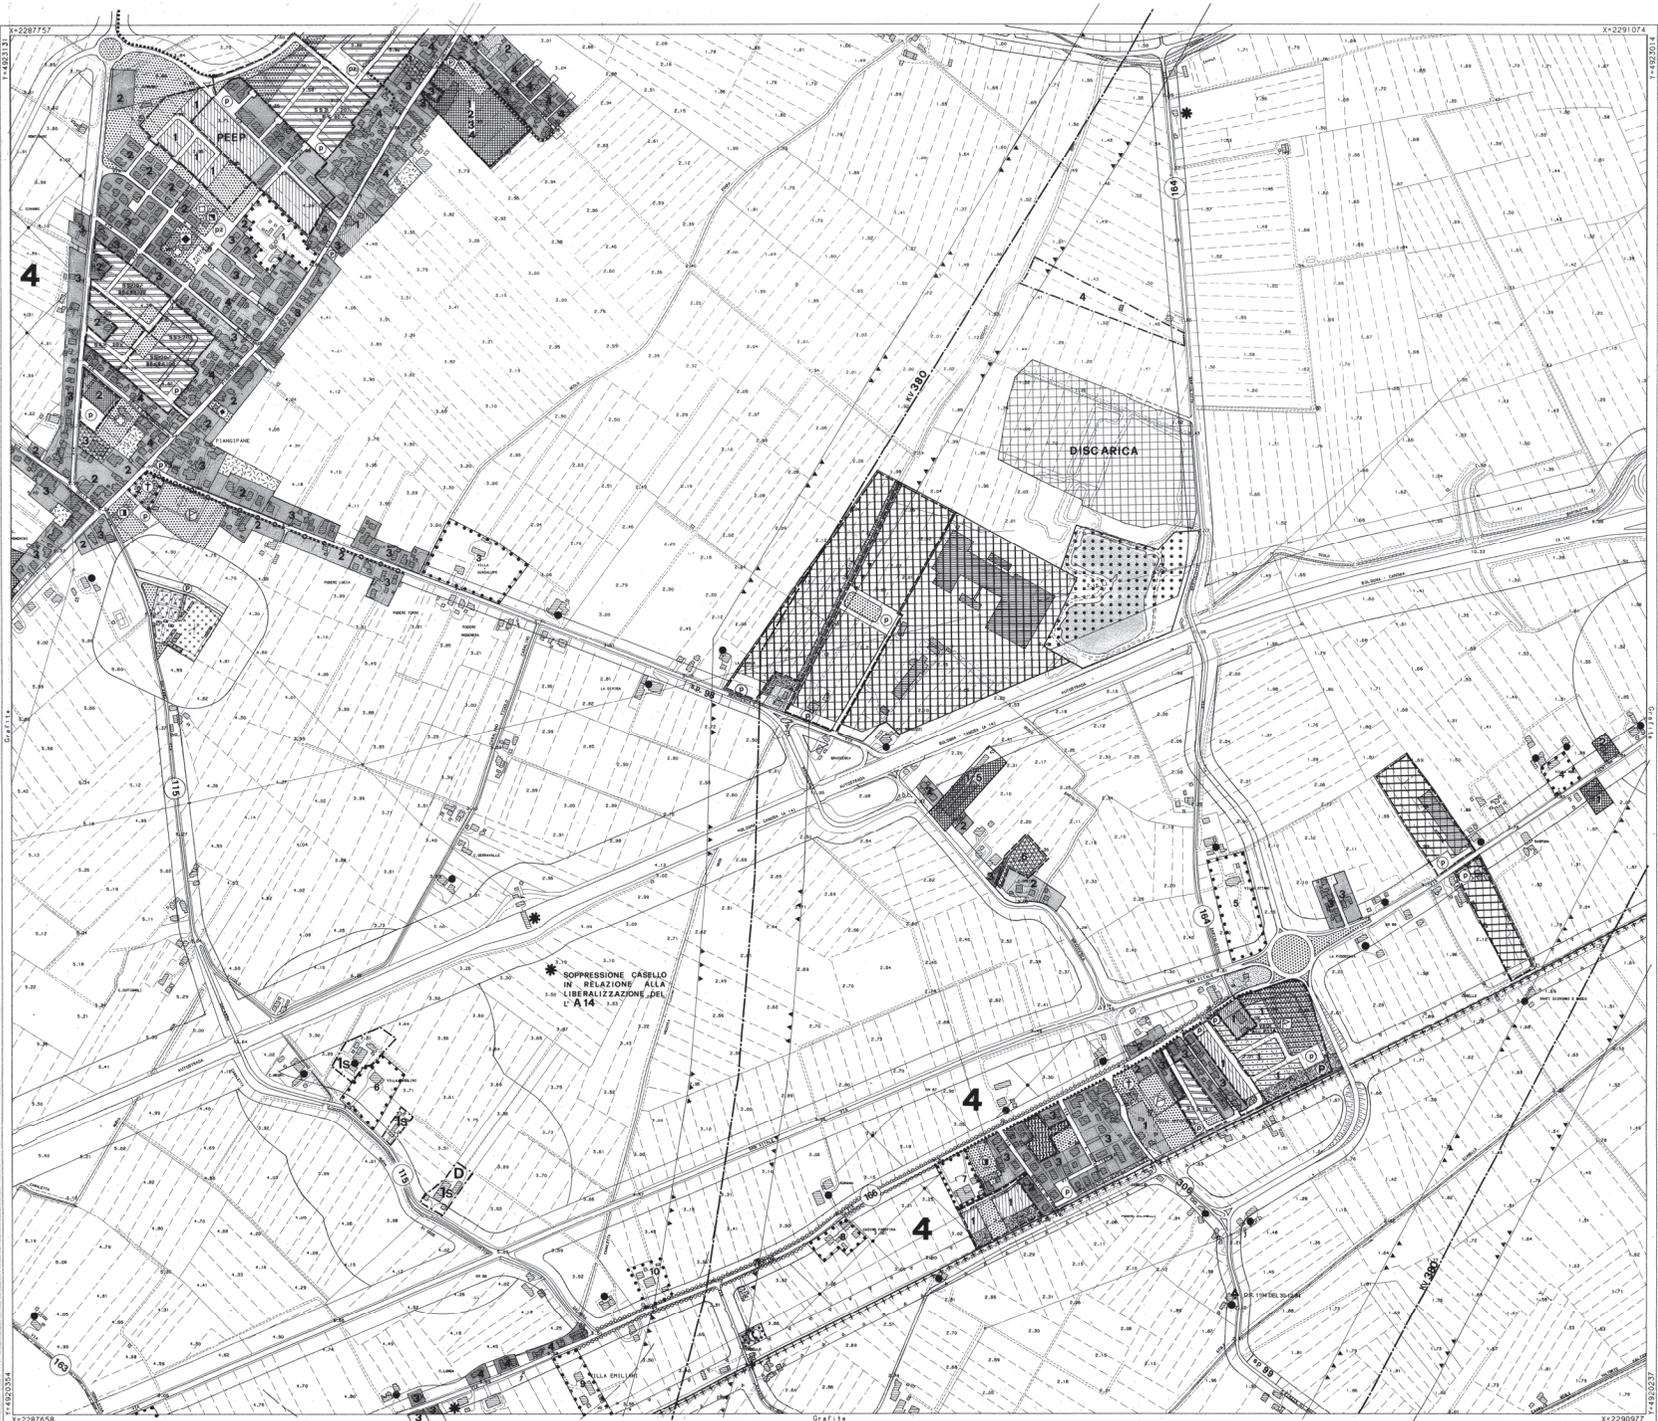

COMUNE DI RAVENNA  
 PIANIFICAZIONE DEL TERRITORIO COMUNALE

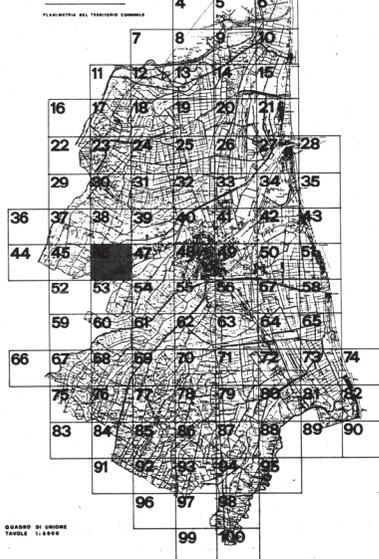

GRUPPO DI LAVORO TAVOLE 1-10000