



COMUNE DI RAVENNA PRG 93

VARIANTE GENERALE AL PRG DEL 1983 APPR. CON DECR. REG. N. 3840 DEL 25.6.85

ADOTTATO : DELIBERA CONSILIARE N. 538/52184 del 21.12.1993
 CONTRODEDOTTO : DELIBERA CONSILIARE N. 311/32488 del 28.07.1995
 APPROVATO : DELIBERA PROVINCIALE N. 694/30912 del 12.07.1996
 PUBBLICATO : B.U.R. N. 89 del 31.07.1996

SEGRETARIO GENERALE : DOTT. RAFFAELE AVOLIO
 SINDACO : DOTT. PIER PAOLO D'ATTORRE
 ASSESSORE ALL'URBANISTICA : DOTT. ALFREDO PETRONE

RESPONSABILE UFF. DI PIANO
 ARCH. FRANCO STRINGA

CONSULENTI - PROGETTISTI
 ING. GIOVANNI CROCIONI (coord.)
 ARCH. LUCIANO PONTUALE
 ING. MARCELLO VITTORINI

COMPONENTI UFF. DI PIANO
 ARCH. G. DRADI, G. MAZZOCOLI,
 ARCH. A. MUTTI, ARCH. F. PRONI,
 ARCH. L. ROSSI

CONSULENTE NORMATIVA
 ING. CARLO MONTI



IST. PROG. P. ROSSI, S. CASAVECCHIA,
 F. TONONDI, P. ZERBINATI, S. LAGHI,
 IMP. AMM. BRUSCHI, G. GALASSI, M. PASI

COLLABORATORI
 ARCH. G. AMORUSO
 ING. D. SIRRI
 ARCH. M. SAVORELLI

DATA: 30.11.1993 SCALA 1:5000

PROGETTO: DISCIPLINA D'USO P3

GODO
TAV. 52

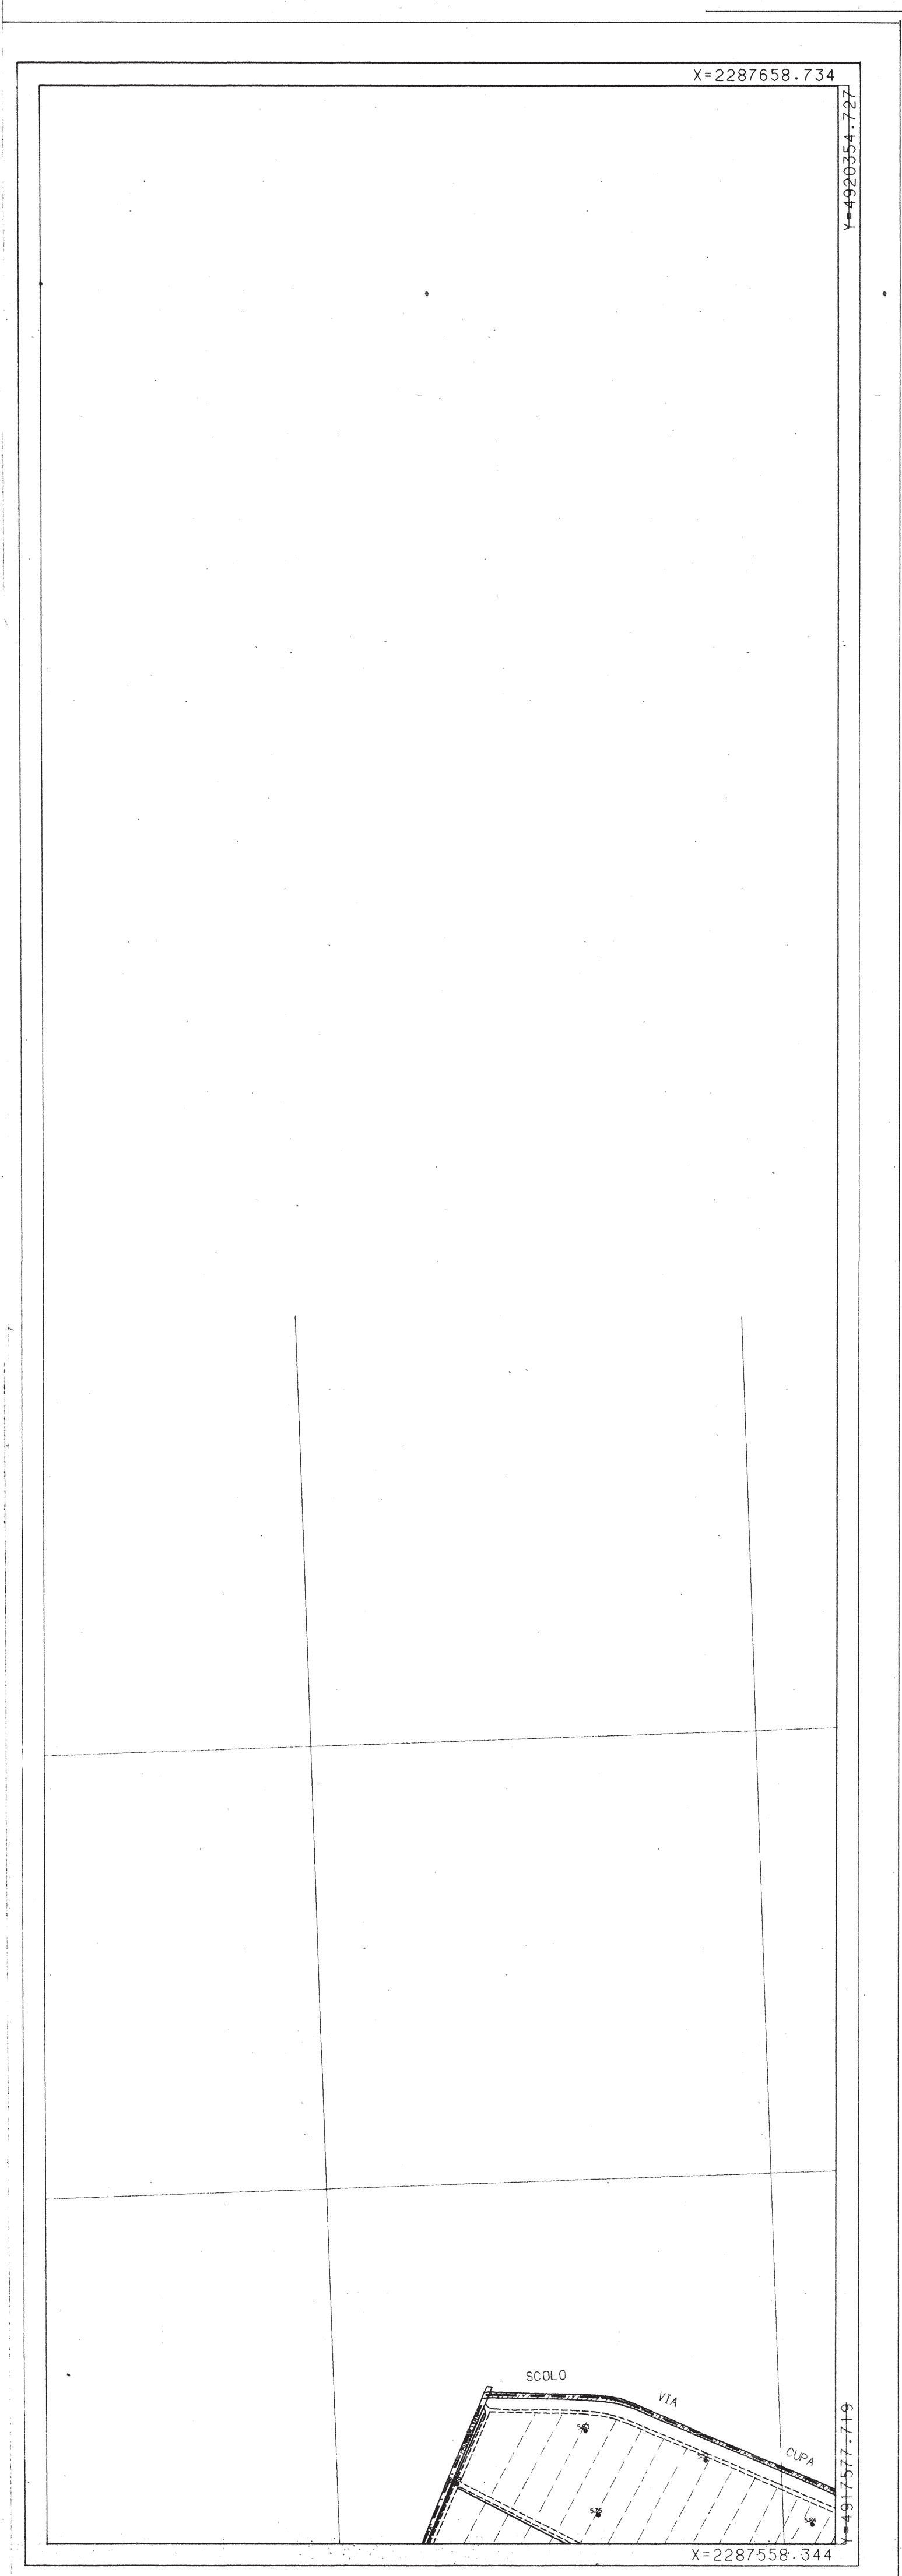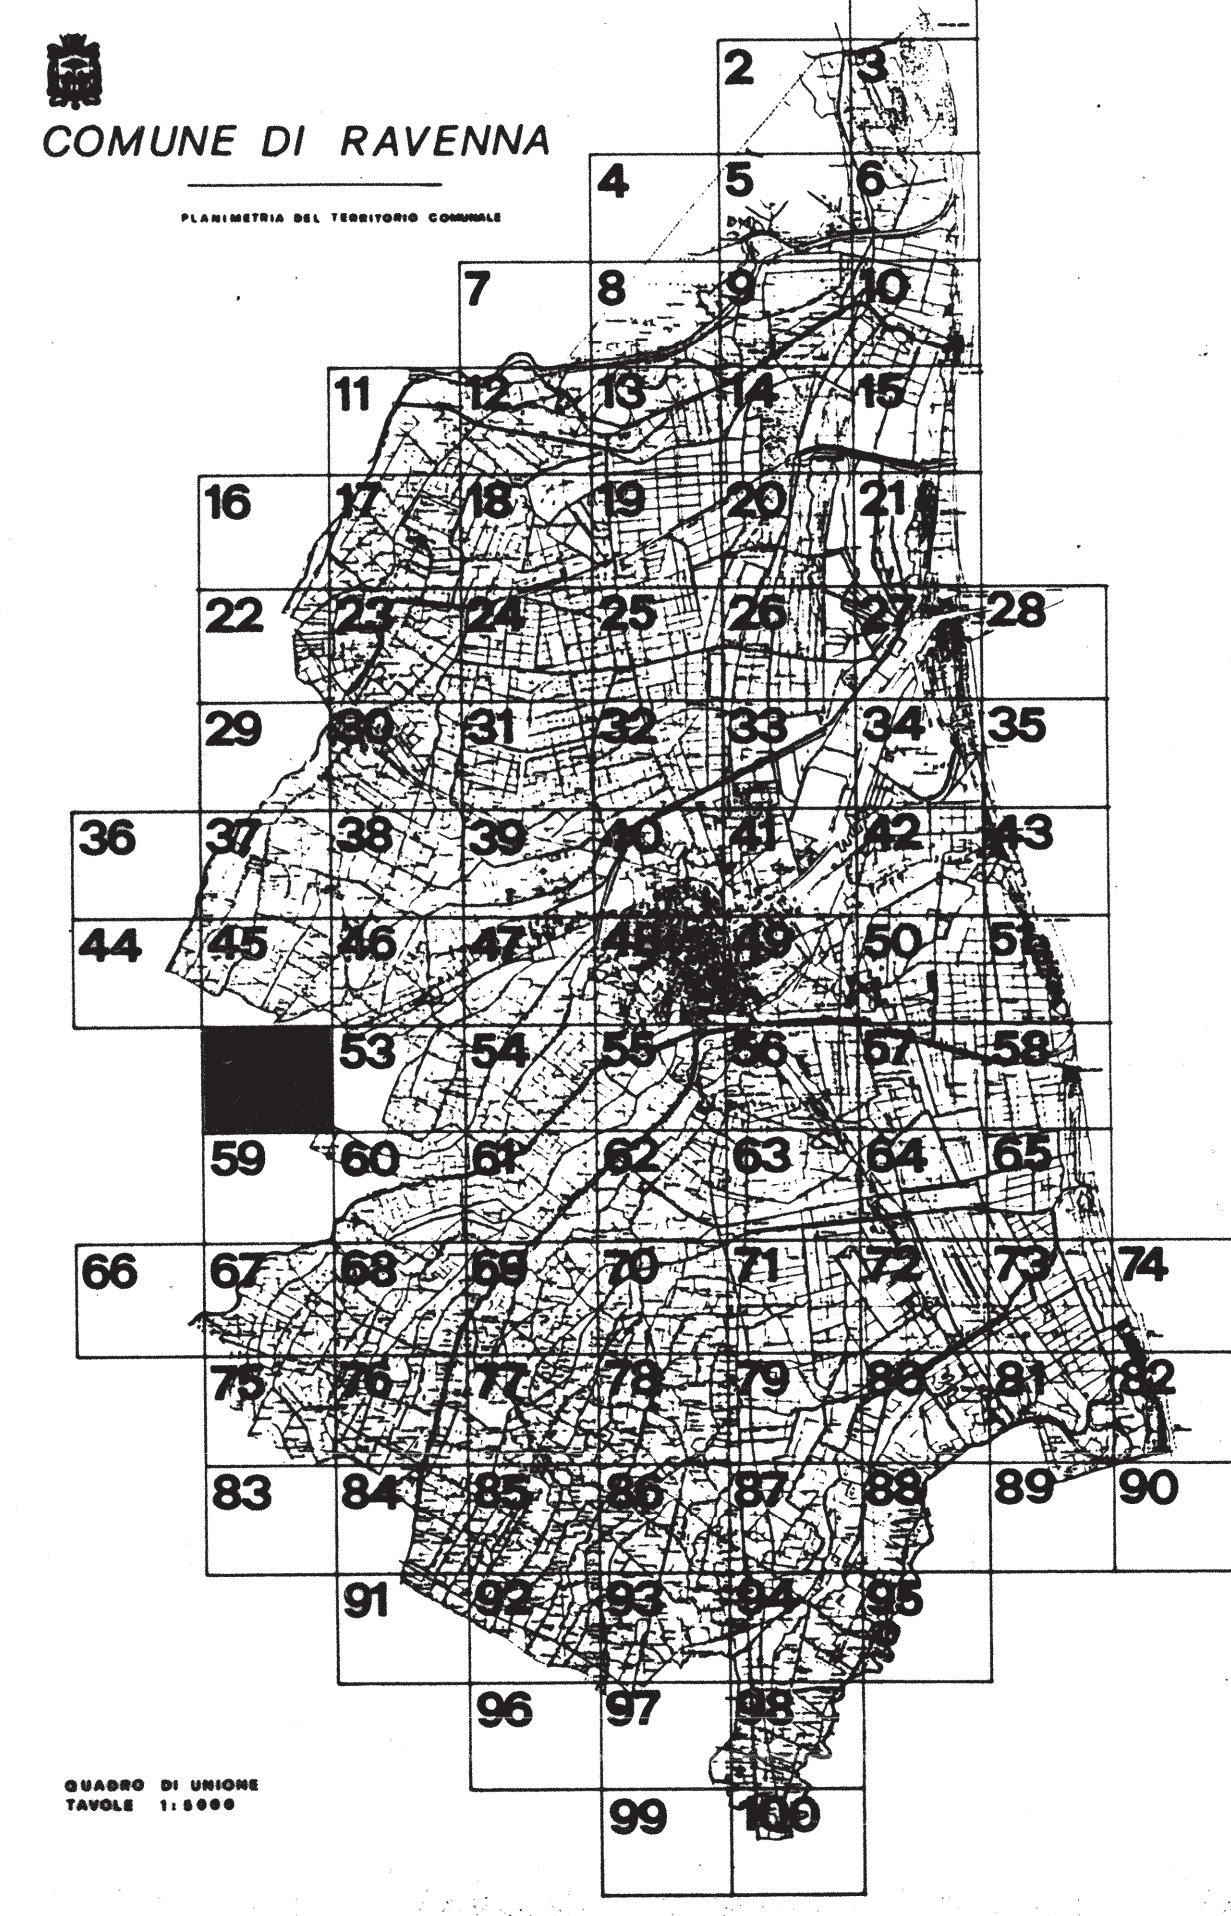

ARTO
DELP
NTI: C
VOLA N
RE
OI
BA

