



COMUNE DI RAVENNA PRG 93 VARIANTE GENERALE

AL PRG DEL 1983 APPR. CON DECR. REG. N. 3840 DEL 25.6.83

ADOPTATO DELIBERA CONSILIARE N. 538/0184 del 21.12.1993
CONTRORODOTTO DELIBERA CONSILIARE N. 211/0249 del 28.07.1995
APPROVATO DELIBERA CONSILIARE N. 094/00912 del 12.07.1996
PUBBLICATO S.U.E. del 31.07.1996

MODIFICATA CON:
Determinazione Delegatale N° 2/DP del 09/09/98 Pg. 37716
Delibera di C.C. N° 679/08 del 24/01/2002
Delibera di C.C. N° 391/00178 del 31/07/2002
Delibera di C.C. N° 451/02149 del 29/07/2003
Delibera di C.C. N° 32396/77 del 26/04/2004
Delibera di C.C. N° 34650/56 del 05/04/2007

errata corrige
esigenze pubbliche(A)
piano delle attività estrattive
elettricoli
pubbliche-ricettive-salvaguardia
piano delle attività estrattive 2008

SEGREARIO GENERALE DOTT. RAFFAELE AVOLIO
SINDACO DOTT. PIER PAOLO D'ATTORRE
ASSESSORE ALL'URBANISTICA DOTT. ALFREDO PETRONI

RESPONSABILE UFF. DI PIANO
ARCH. FRANCO STERNA

CONSULENTI - PROGETTISTI
ING. GIOVANNI CROCONI (coor.)
ING. LUIGI ANTONI
ING. MARCELLO VITTORINI

COMPONENTI UFF. DI PIANO
ARCH. G. DRADI, G. MAZZOCCHI
ARCH. A. MOTTI, ARCH. F. FRONI,
ARCH. L. ROSSETTI
ING. P. P. ROSSI, E. CASARICCHIA,
P. TONON, P. ZERBINATI, E. LAURE,
ING. ANTONI, ING. G. BIANCHI, P. PARI

CONSULENTE NORMATIVA
ING. CARLO MONTI



COLLABORATORI
ARCH. G. ANTONI
ING. G. SERRI
ARCH. M. CARDELLI

DATA: 26.11.1993
17.07.1995 (modificata in sede di controdeduzione)
11.05.1996 (modificata in sede di approvazione)

SCALA 1:6000

PROGETTO: DISCIPLINA D'USO P3

LA BOSCA TAV. 57

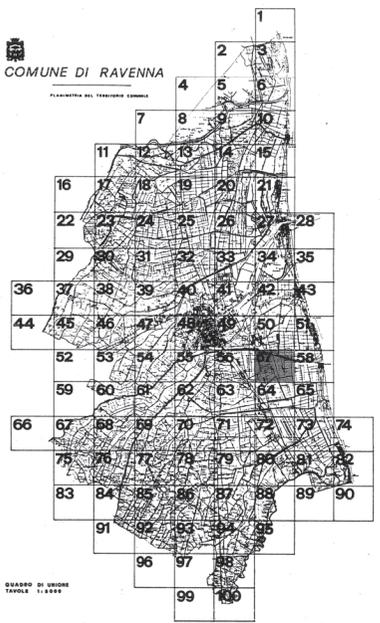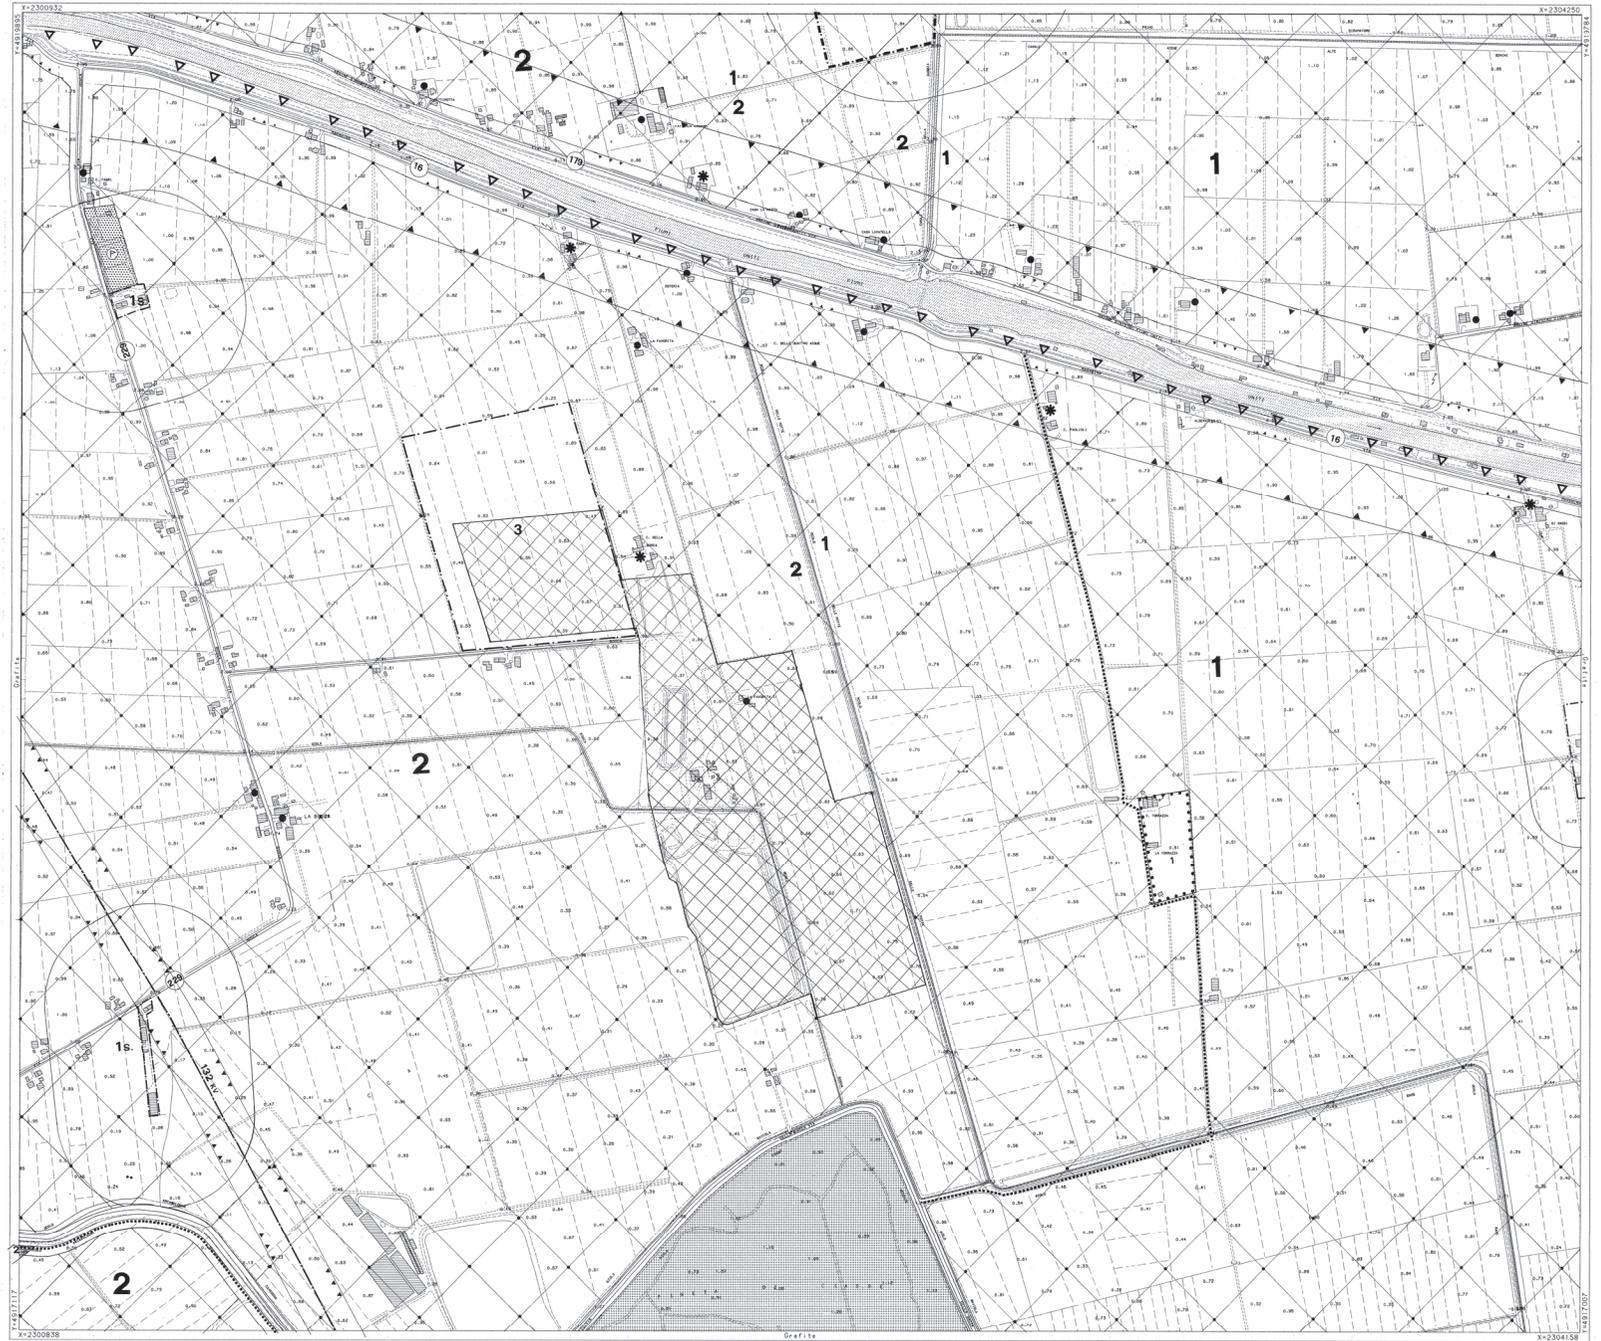

QUADRO DI USDI
TAVOLE 1-1000