



COMUNE DI RAVENNA

PRG 93

VARIANTE GENERALE

AL PRG DEL 1983 APRR. CON DECR. REG. N. 3840 DEL 25.6.83

ADOTTATO	DELIBERA CONSILIARE	N. 538/2184	del 21.12.1993
CONTRORADOTTO	DELIBERA CONSILIARE	N. 311/2498	del 28.07.1995
APPROVATO	DELIBERA PROVINCIALE	N. 044/30612	del 12.07.1998
PUBBLICATO	S.U.R.	N. 89	del 31.07.1998

MODIFICATA CON:
 Delibera di C.C. N° 33514/210 del 28/07/1997
 Delibera di C.C. N° 8790/8 del 24/01/2002
 Delibera di C.C. N° 1507/751 del 19/03/2002
 Delibera di C.C. N° 5982/710 del 08/10/2002
 Delibera di C.C. N° 45125/145 del 28/07/2003
 Delibera di C.C. N° 32396/77 del 28/04/2004

errori grafici
 esigenze pubbliche(A)
 normativa
 reiterazione dei vincoli urbanistici
 elettrodotto
 pubbliche-ricettive-salvaguardia

SEGRETARIO GENERALE	SINDACO	ASSESSORE ALL'URBANISTICA
DOTT. RAFFAELE AVOLIO	DOTT. PIER PAOLO FATTORRE	DOTT. ALFREDO PETRONI

RESPONSABILE UFF. DI PIANO	CONSULENTI - PROGETTISTI
ARCH. FRANCO VERINA	ING. UGO BIANCHI (responsabile)
	ING. MARCELLO VITTORRE

COMPONENTI UFF. DI PIANO	CONSULENTE NORMATIVA
ARCH. G. DRAGO, G. MAZZOCOLI	ING. CARLO BONDI
ARCH. A. MOTTI, ARCH. P. PIRONI	
ARCH. F. RINALDI	COLLABORATORI
ING. P. ROSI, S. CASARICCIA	ARCH. G. AMORIO
F. TONINI, P. ZERBINI, S. LAGGI	ING. G. BIANCHI
IMP. AMM. IRRUSCHI, G. GALASSI, M. PARI	ARCH. M. SAVARELLI

DATA: 30.11.1993
 17.07.1995 (modificata in sede di controdeduzione)
 11.05.1996 (modificata in sede di approvazione)

SCALA 1:5000


PROGETTO: DISCIPLINA D'USO P3

FOSSO GHIAIA TAV. 64

* NESSUNA MODIFICA ALLA TAVOLA IN RELAZIONE ALLA VARIANTE

COMUNE DI RAVENNA

PLANO CARTOGRAFICO DEL TERRITORIO COMUNALE

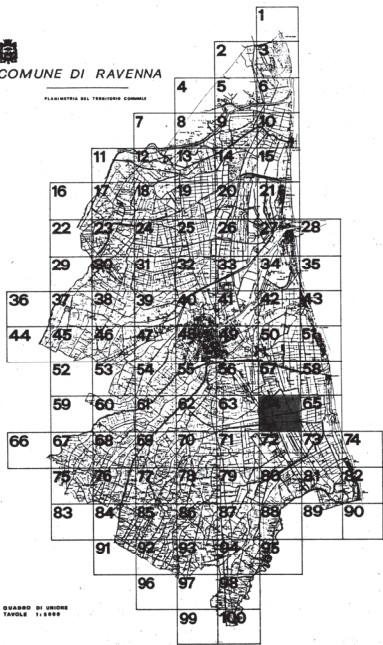

QUADRO DI URBINE
TAVOLA 1:5000

