



COMUNE DI RAVENNA

# PRG 93

VARIANTE GENERALE

AL PRG DEL 1983 APPR. CON DECR. REG. N. 3840 DEL 25.6.83

ADOTTATO : DELIBERA CONSILIARE N. 538/82184 del 21.12.1993  
 CONTROFISSEGATO : DELIBERA CONSILIARE N. 313/92488 del 28.07.1992  
 APPROVATO : DELIBERA PROVINCIALE N. 694/30512 del 12.07.1996  
 PUBBLICATO : S.I.U.R. N. 99 del 31.07.1996

MODIFICATA CON:  
 Delibera di C.C. N° 67908 del 24/01/2002 esigenze pubbliche(A)

SEGRETARIO GENERALE: DOTT. RAFFAELE AVOLIO  
 SINDACO: DOTT. PIER PAOLO D'ATTORRE  
 ASSESSORE ALL'URBANISTICA: DOTT. ALFREDO PETRONI

RESPONSABILE L.P.F. DI PIANO: ARCH. FRANCO STROZZA  
 CONSULENTI - PROGETTISTI: ING. GIOVANNI VENTURA (responsabile), ING. MARCELLO VITTORINI


COMPONENTI L.P.F. DI PIANO:  
 ARCH. G. ORAZI, G. MAZZUCCOLI, ARCH. A. MUTI, ARCH. F. FRONZ, ARCH. L. FERRI  
 COLLABORATORI: ARCH. G. AMOROSO, ING. G. BIRRI, ARCH. M. SAVARELLI

DATA: 30.11.1993  
 SCALA: 1:5000

PROGETTO: DISCIPLINA D'USO P3

## FOCE DEL BEVANO TAV. 65

COMUNE DI RAVENNA  
 PIANIFICAZIONE DEL TERRITORIO COMUNALE

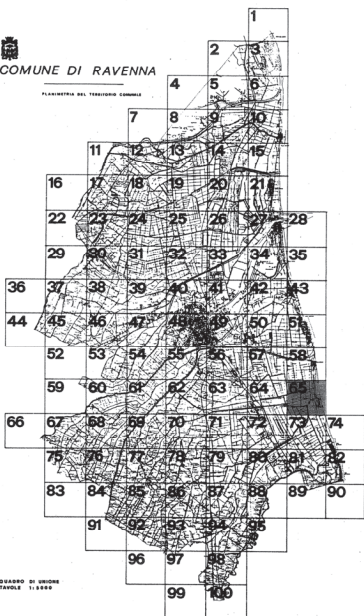

QUADRO DI URBINE  
 TAVOLA 1:5000

