

66



COMUNE DI RAVENNA

PRG 93

VARIANTE GENERALE

AL PRG DEL 1983 APPR. CON DECR. REG. N. 3840 DEL 25.6.83

ADOTTATO : DELIBERA CONSILIARE N. 538/52184 del 21.12.1993
 CONTRODEDOTTO : DELIBERA CONSILIARE N. 311/32498 del 28.07.1995
 APPROVATO : DELIBERA PROVINCIALE N.694/30912 del 12.07.1996
 PUBBLICATO : B.U.R. N.89 del 31.07.1996

MODIFICATA CON:
 Delibera di C.C. N° 6730/8 del 24/01/2002 esigenze pubbliche(A)
 Delibera di C.C. N° 45125/145 del 29/07/2003 elettrodotti

SEGRETARIO GENERALE DOTT. RAFFAELE AVOLIO
 SINDACO DOTT. PIER PAOLO D'ATTORRE
 ASSESSORE ALL'URBANISTICA DOTT. ALFREDO PETRONE

RESPONSABILE UFF. DI PIANO ARCH. FRANCO STRINGA
 CONSULENTI - PROGETTISTI ING. GIOVANNI CROCCIONI (coord.) ARCH. LUCIANO PONTUALE ING. MARCELLO VITTORINI

COMPONENTI UFF. DI PIANO ARCH. G. BRADI, G. MAZZOCCHI, ARCH. A. MUTTI, ARCH. F. PRONI, ARCH. L. ROSSI
 CONSULENTE NORMATIVA ING. CARLO MONTI
 COLLABORATORI ARCH. G. AMORUSO, ING. D. SERRI, ARCH. M. SAVORELLI


DATA: 30.11.1993
 17.07.1995 (modificata in sede di controdeduzione) SCALA 1:5000

PROGETTO: DISCIPLINA D'USO P3


VILLA GAMBA TAV. 66

COMUNE DI RAVENNA

PLANIMETRIA DEL TERRITORIO COMUNALE

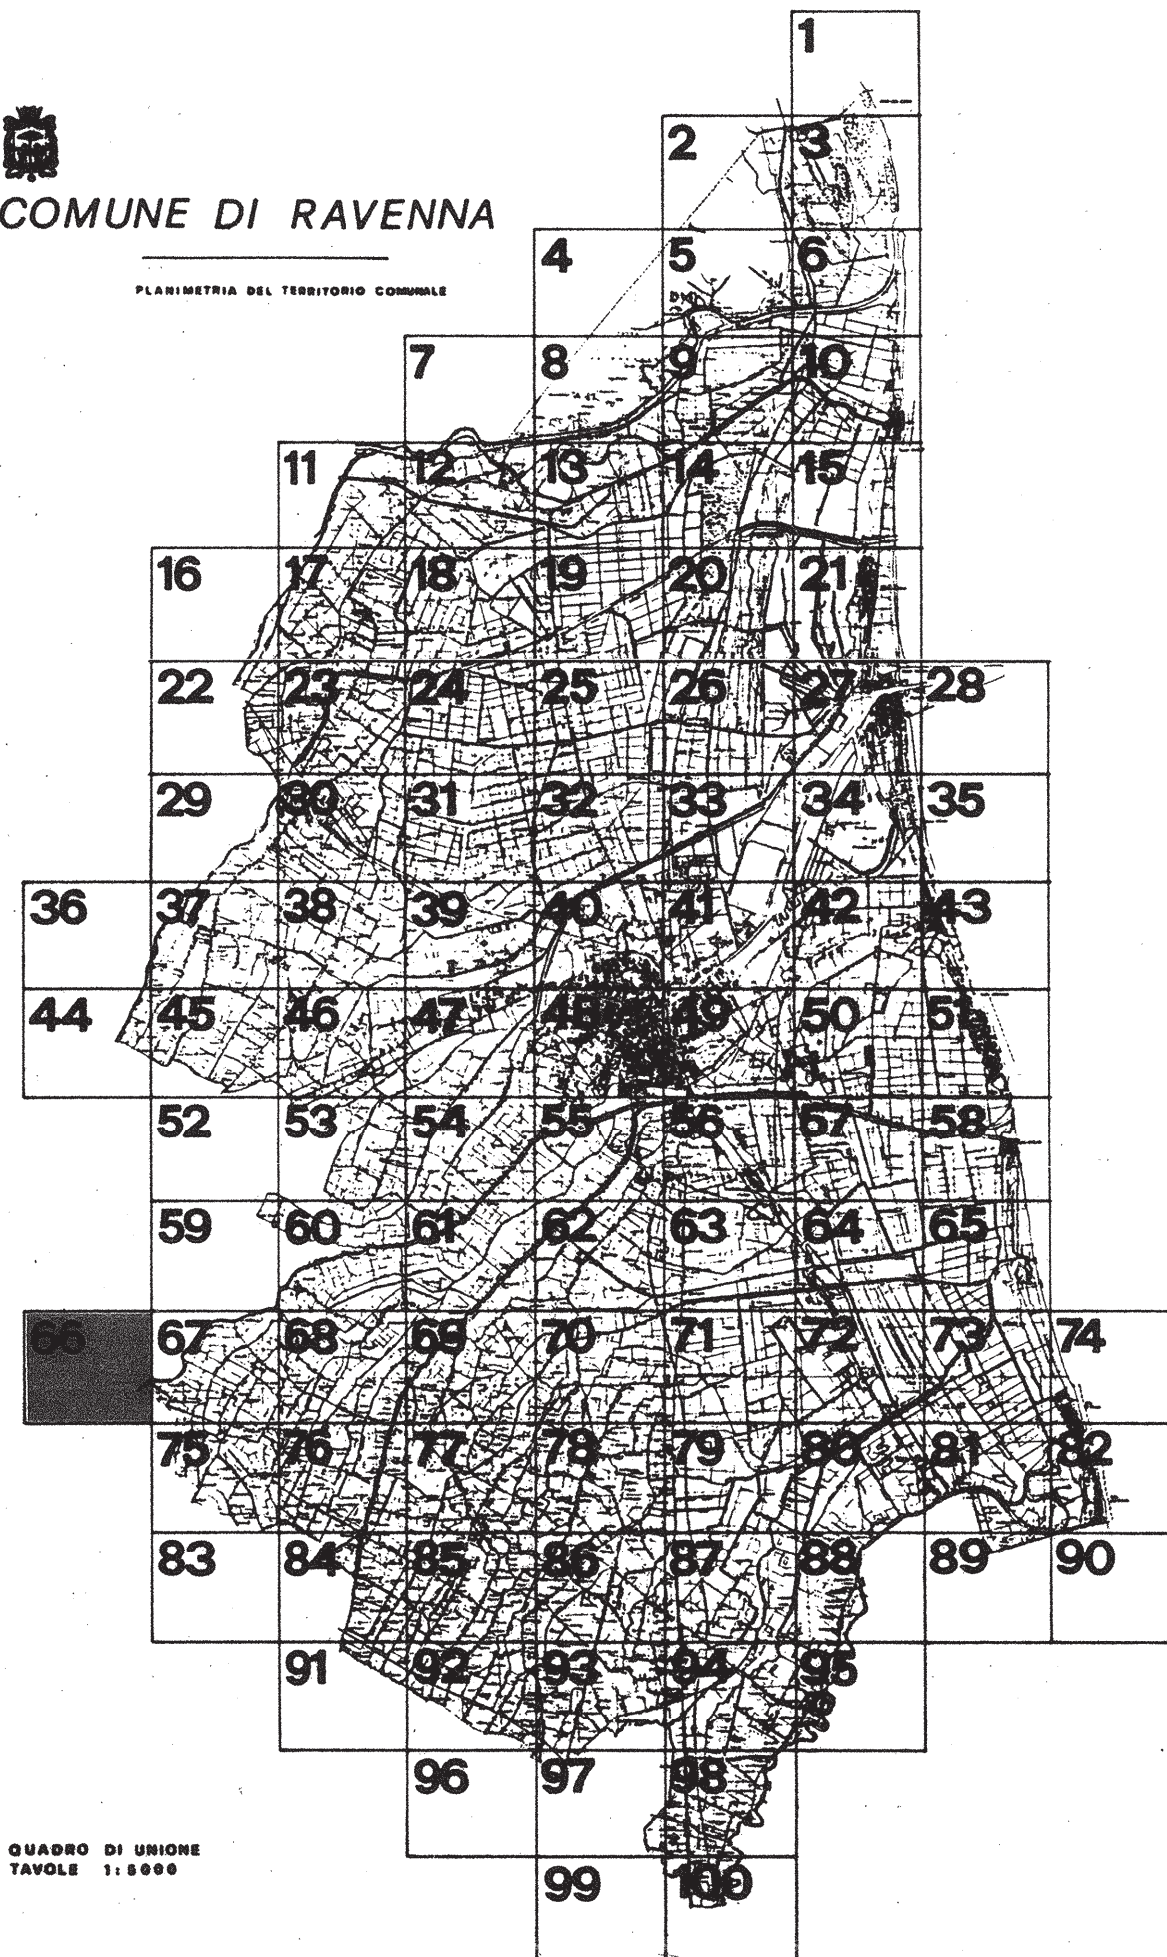

QUADRO DI UNIONE TAVOLE 1-66

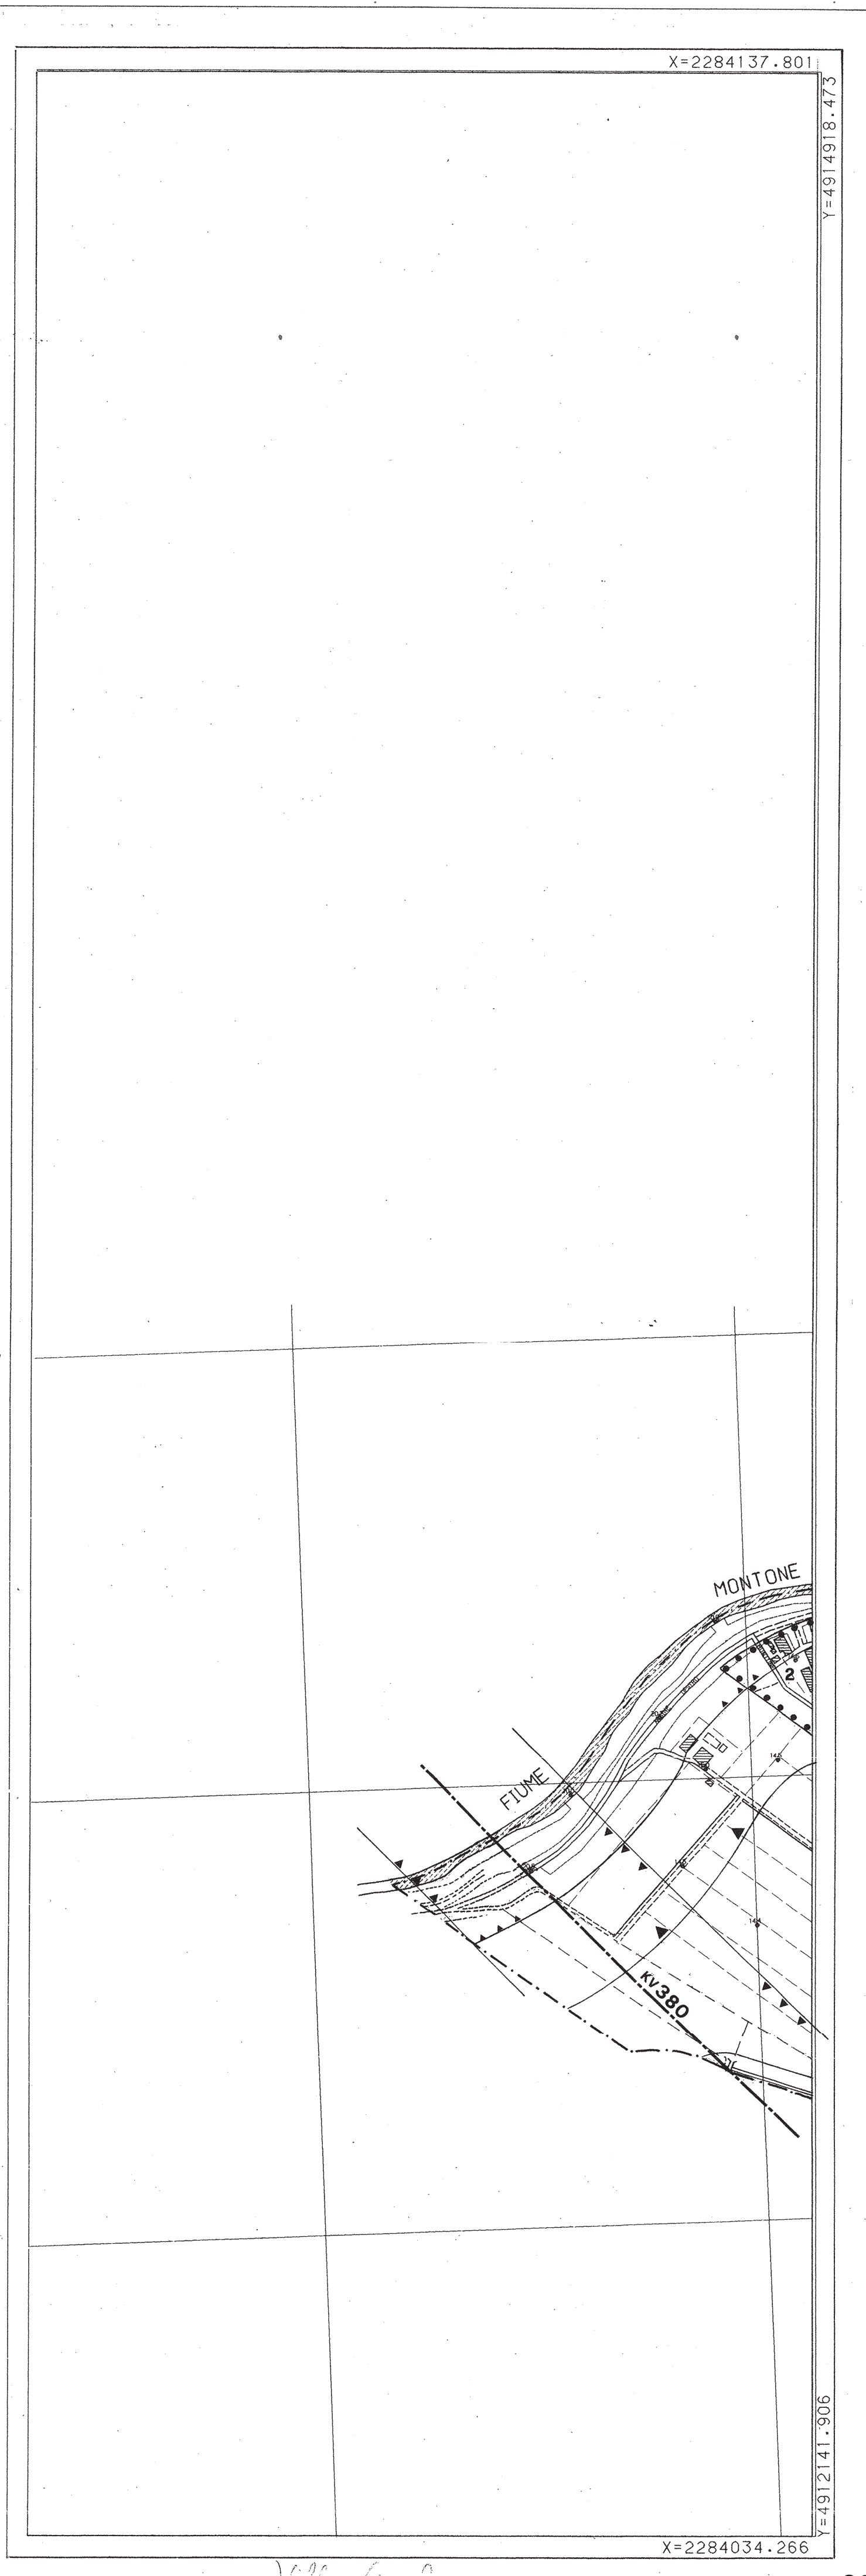

Villa Gamba