



COMUNE DI RAVENNA

PRG 93

VARIANTE GENERALE

AL PRG DEL 1983 APPROV. CON DECR. REG. N. 3840 DEL 25.6.83

| | | | |
|---------------|------------------------|--------------|----------------|
| ADOTTATO | : DELIBERA CONSILIARE | N. 538/2184 | del 21.12.1993 |
| CONTRORISOLTO | : DELIBERA CONSILIARE | N. 311/22488 | del 28.07.1995 |
| APPROVATO | : DELIBERA PROVINCIALE | N. 094/30912 | del 12.07.1995 |
| PUBBLICATO | : S.U.R. | N. 89 | del 31.07.1995 |

MODIFICATA CON:
 Determinazione Dirigenziale N° 123 del 31/12/96 Pg. 54832
 Delibera di C.C. N° 67/90/9 del 24/01/2002
 Delibera di C.C. N° 45125/145 del 29/07/2003
 Delibera di C.C. N° 52396/77 del 26/04/2004

errata corrige
 esigenze pubbliche(A)
 elettrodoti
 pubbliche-ricettive-salvaguardia

| | | |
|---|---------------------------------------|--|
| SEGRETARIO GENERALE DOTT. RAFFAELLE AVOLIO | SINDACO DOTT. PIER PAOLO D'ATTORRE | ASSESSORE ALL'URBANISTICA DOTT. ALFREDO PETRONI |
|---|---------------------------------------|--|

| | |
|---|---|
| RESPONSABILE OFF. DI PIANO ARCH. FRANCO SPINNA | CONSULENTI - PROGETTISTI ING. GIOVANNI CROCONI (PRM) ARCH. LUIGIANO PAVITTALE ING. MARCELLO VITTOREI |
|---|---|

| | |
|---|---|
| COMPONENTI OFF. DI PIANO ARCH. G. DRADI, G. MAZZOCOLI ARCH. A. BUCI, ARCH. F. PRONI, ARCH. L. ROSI ING. P. PIGNA, F. ROSSI, S. CASAVECCHIA, F. TONICCI, F. VERBALE, S. JANI, IMP. AMM. LEBRUSCHI, G. GALASSI, M. PARI | CONSULENTE NORMATIVA ING. CARLO BONI COLLABORATORI ARCH. G. MONTORSO ING. G. BISI ARCH. M. SAVORELLI |
|---|---|


DATA: 30.11.1993
 11.05.1996 (modificata in sede di approvazione)

SCALA 1:5000

PROGETTO: DISCIPLINA D'USO P3

FILETTO TAV. 67

COMUNE DI RAVENNA
 PIANIFICAZIONE DEL TERRITORIO COMUNALE

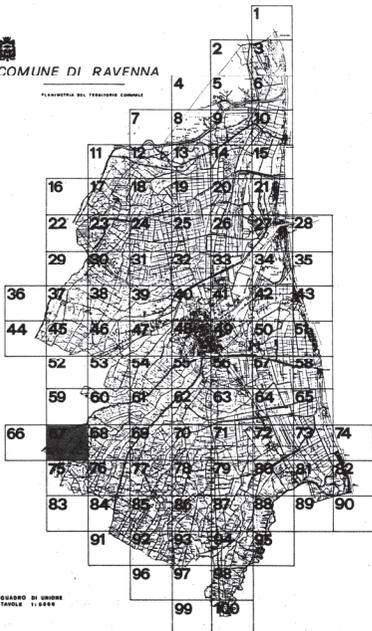

QUADRO DI LEGGEND
 TAVOLE 1:5000

