



COMUNE DI RAVENNA

PRG 93

VARIANTE GENERALE

AL PRG DEL 1983 APPR. CON DECR. REG. N. 3840 DEL 25.8.83

ADOTTATO : DELIBERA CONSILIARE N. 538/2184 del 21.12.1983
 CONTRODEDOTTO : DELIBERA CONSILIARE N. 311/2248 del 28.07.1995
 APPROVATO : DELIBERA PROVINCIALE N. 564/20912 del 12.07.1996
 PUBBLICATO : B.U.R. N. 89 del 31.07.1996

MODIFICATA CON:
 Determinazione Dirigenziale N° 2/DP del 08/09/98 Pg. 377/16 errata corrige esigenze pubbliche(A)
 Delibera di C.C. N° 6790/8 del 24/01/2002
 Delibera di C.C. N° 1500/7/91 del 19/03/2002 normativa elettrodotto
 Delibera di C.C. N° 45125/145 del 29/07/2003
 Lettera di C.C. N° 32390/77 del 26/04/2004 pubblica-ricettive-savaguarola

SEGRETARIO GENERALE : DOTT. RAFFAELE AVOLIO
 SINDACO : DOTT. PIER PAOLO D'ATTORRE
 ASSESSORE ALL'URBANISTICA : DOTT. ALFREDO PETRONI

RESPONSABILE UFF. DI PIANO : ARCH. FRANCO STINGA
 CONSULENTE PROGETTISTI : ING. GIOVANNI CICCHINI (coor.)
 ARCH. LUCIANO PORTALE
 ING. MARCELLO VITTORE


COMPONENTI UFF. DI PIANO : ARCH. G. DRACI, G. MAZZOCCHI, ARCH. A. MUTTI, ARCH. F. PRONI, ARCH. A. ROSI
 COLLABORATORI : ARCH. G. AMORIO, ING. G. BIANCHI, ING. M. SAVOVELLI
 CONSULENTE NOMINATIVA : ING. CARLO MONTI

DATA: 30.11.1993
 17.07.1996 (modificata in sede di contraddizione)
 11.06.1998 (modificata in sede di approvazione)

SCALA 1:5000

PROGETTO: DISCIPLINA D'USO P3

GAMBELLARA - GHIBULLO TAV. 69

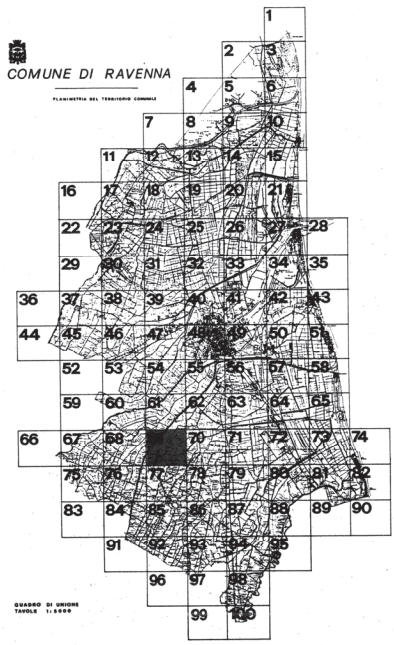

QUADRO DI UFFICIO TAVOLA 1:5000



X=2290684-145

X=2294007-391

Gambellara - Ghibullo