



COMUNE DI RAVENNA

PRG 93

VARIANTE GENERALE

AL PRG DEL 1983 APPR. CON DECR. REG. N. 3840 DEL 25.6.83

ADOTTATO : DELIBERA CONSILIARE N. 538/82184 del 21.12.1993
 CONTROINDAGATO : DELIBERA CONSILIARE N. 311/22388 del 28.07.1996
 APPROVATO : DELIBERA PROVINCIALE N. 694/30912 del 12.07.1996
 PUBBLICATO : B.U.R. N. 89 del 31.07.1996

MODIFICATA CON:
 Delibera di C.C. N° 13473/58 del 09/03/2001 attività commerciali in sede fissa
 Delibera di C.C. N° 6793/08 del 24/01/2002 esigenze pubbliche(A)
 Delibera di C.C. N° 15007/51 del 19/03/2002 norme
 Delibera di C.C. N° 58827/10 del 08/10/2002 riqualificazione dei vincoli urbanistici
 Delibera di C.C. N° 32396/77 del 20/04/2004 pubbliche-ricettive-salvaguardia

SEGRETARIO GENERALE: DOTT. RAFFAEL AVOLIO
 SINDACO: DOTT. PIER PAOLO D'ATTORRE
 ASSESSORE ALL'URBANISTICA: DOTT. ALFREDO PETRONE

RESPONSABILE UFF. DI PIANO: ARCH. FRANCO STIRINGIA
 CONSULENTI - PROGETTISTI: ARCH. LUCIANO PONTUALI, ING. MARCELLO WITTORRE

COMPONENTI UFF. DI PIANO: ARCH. G. DIAMAL G. MAZZOCCHI, ARCH. A. BERTI, ARCH. F. PRORI, ARCH. L. ROSSI, ING. P. ROSA, G. CARAMECCIA, F. TONCHI, P. ZERBINATI, S. LADE, ING. AMAL SPINICOLI, G. CALABRINI, M. PAVI
 CONSULENTE NORMATIVA: ING. CARLO MONTI
 COLLABORATORI: ARCH. G. AMERIGHI, ING. D. SIBBI, ARCH. M. RAVENNELLI

DATA: 30.11.1993
 17.07.1995 (modificata in sede di controdeduzione)
 SCALA 1:5000


PROGETTO: DISCIPLINA D'USO P3

OSTERIA TAV. 79


* NESSUNA MODIFICA ALLA TAVOLA IN RELAZIONE ALLA VARIANTE

COMUNE DI RAVENNA

PARAMETRO DEL TERRITORIO COMUNALE

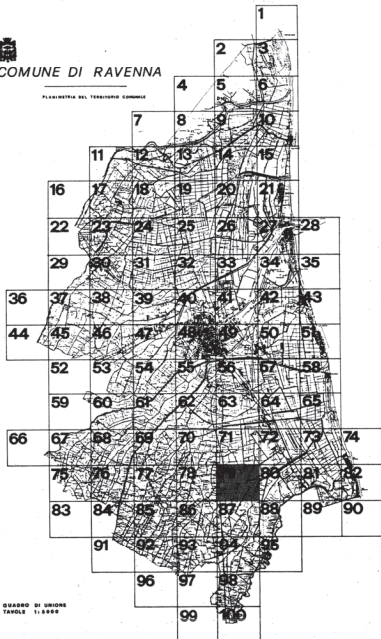

QUADRO DI UNIONE TAVOLE 1:5000

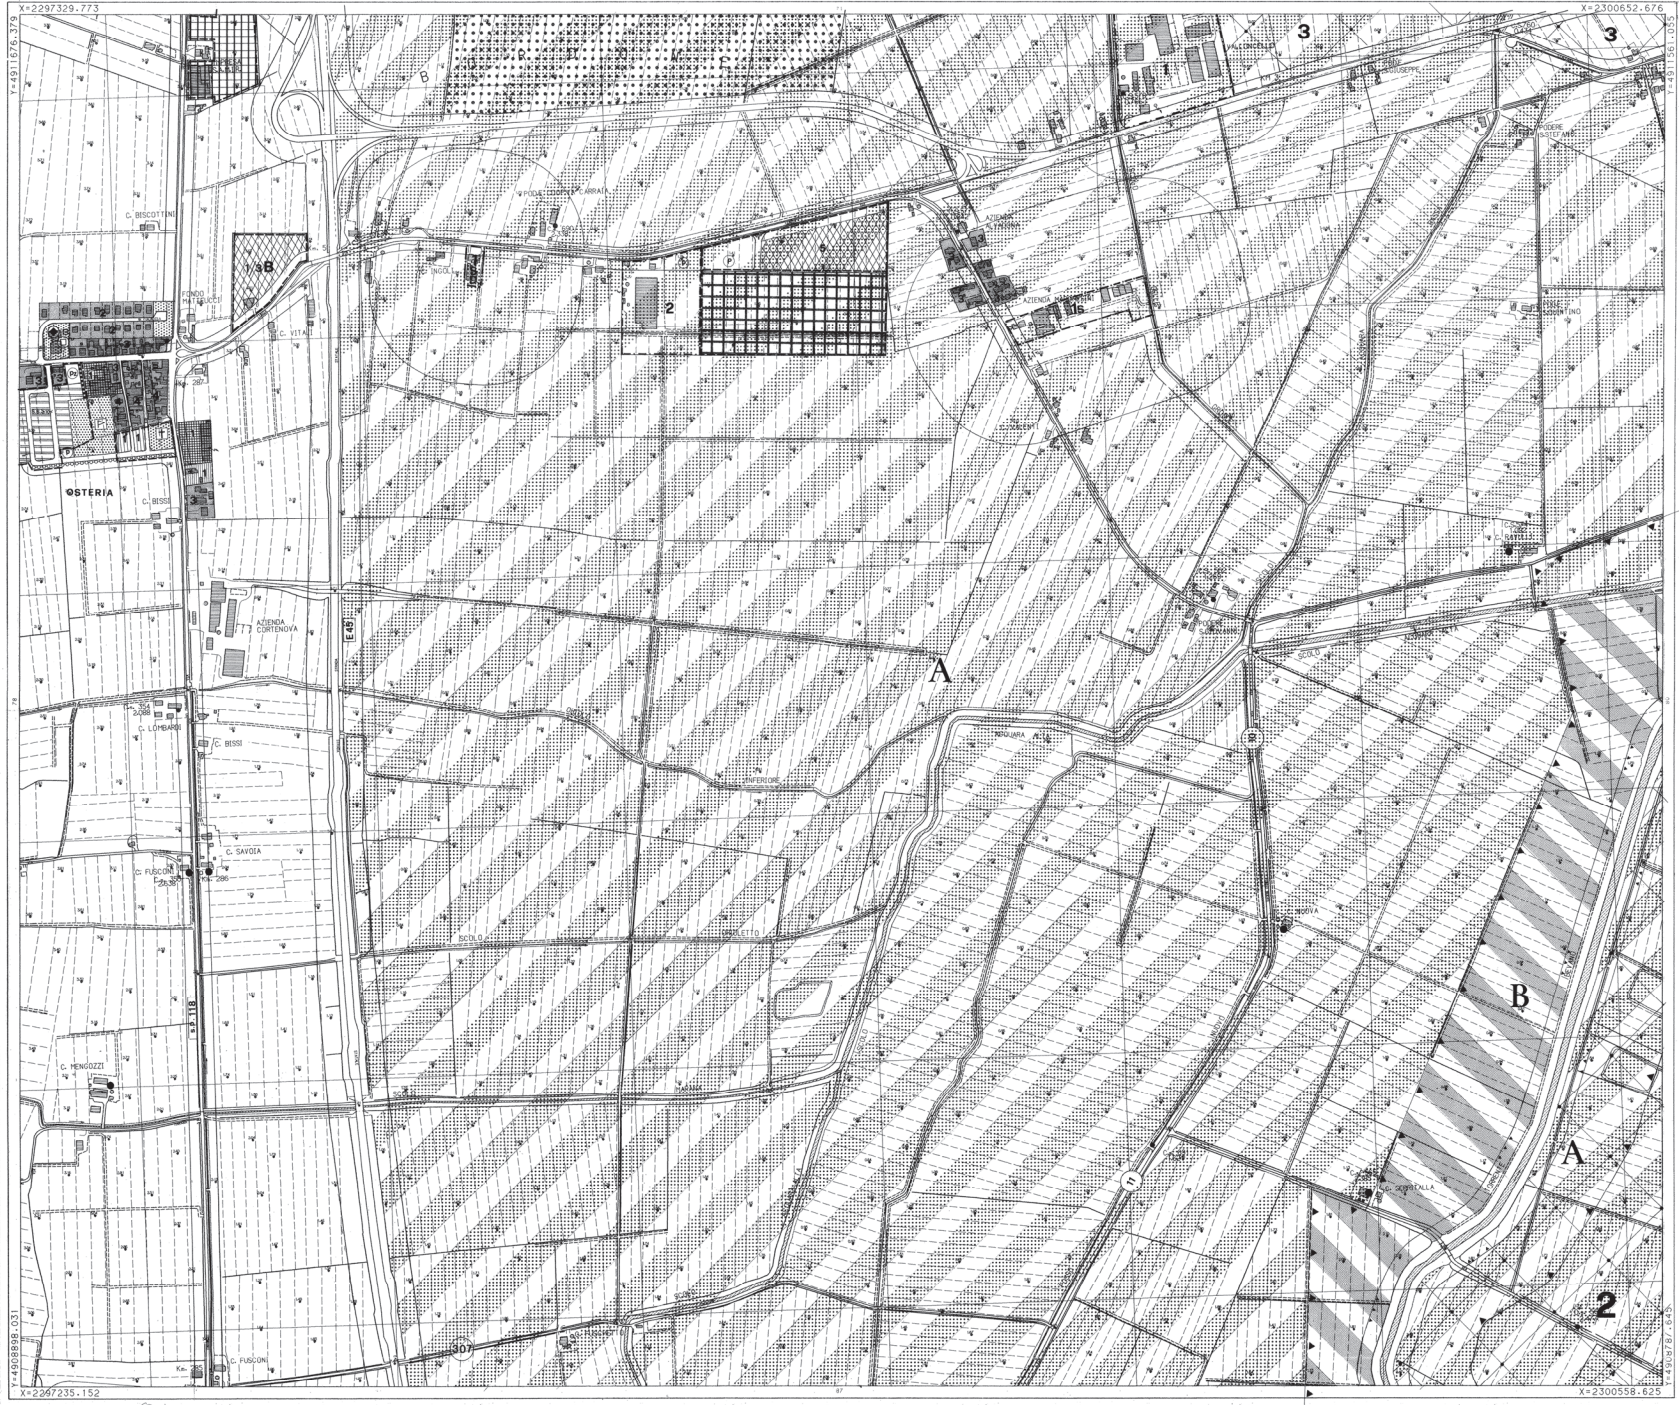

Osteria