



COMUNE DI RAVENNA

# PRG 93

VARIANTE GENERALE

AL PRG DEL 1983 APPR. CON DECR. REG. N. 3840 DEL 25.6.83

ADOTTATO : DELIBERA CONSILIARE N. 538/52184 del 21.12.1993  
 CONTRODEDOTTO : DELIBERA CONSILIARE N. 311/32498 del 28.07.1995  
 APPROVATO : DELIBERA PROVINCIALE N. 694/30912 del 12.07.1996  
 PUBBLICATO : B.U.R. N. 89 del 31.07.1996

MODIFICATA CON:  
 Delibera di C.C. N° 6790/8 del 24/01/2002 esigenze pubbliche(A)  
 Delibera di C.C. N° 45125/145 del 29/07/2003 elettrodotti  
 Delibera di C.C. N° 7562/11 del 21/01/2008 adeguamento argine fiume Savio

SEGRETARIO GENERALE DOTT. RAFFAELE AVOLIO      SINDACO DOTT. PIER PAOLO D'ATTORRE      ASSESSORE ALL'URBANISTICA DOTT. ALFREDO PETRONE

RESPONSABILE UFF. DI PIANO ARCH. FRANCO STRINCA      CONSULENTI - PROGETTISTI ING. GIOVANNI CROZONI (coord.) ARCH. LUCIANO PONTIALE ING. MARCELLO VITTORINI

COMPONENTI UFF. DI PIANO ARCH. G. DRADI, G. MAZZOCOLI ARCH. A. MUTTI, ARCH. F. PRONI, ARCH. L. ROSSI COLLABORATORI ARCH. G. AMORUSO ING. D. SIRRI ARCH. M. SAVORELLI


DATA: 30.11.1993      SCALA 1:5000  
 17.07.1995 (modificata in sede di controdeduzione)  
 11.05.1996 (modificata in sede di approvazione)

PROGETTO: DISCIPLINA D'USO P3

## SAVIO EST TAV. 81

COMUNE DI RAVENNA

PLANIMETRIA DEL TERRITORIO COMUNALE

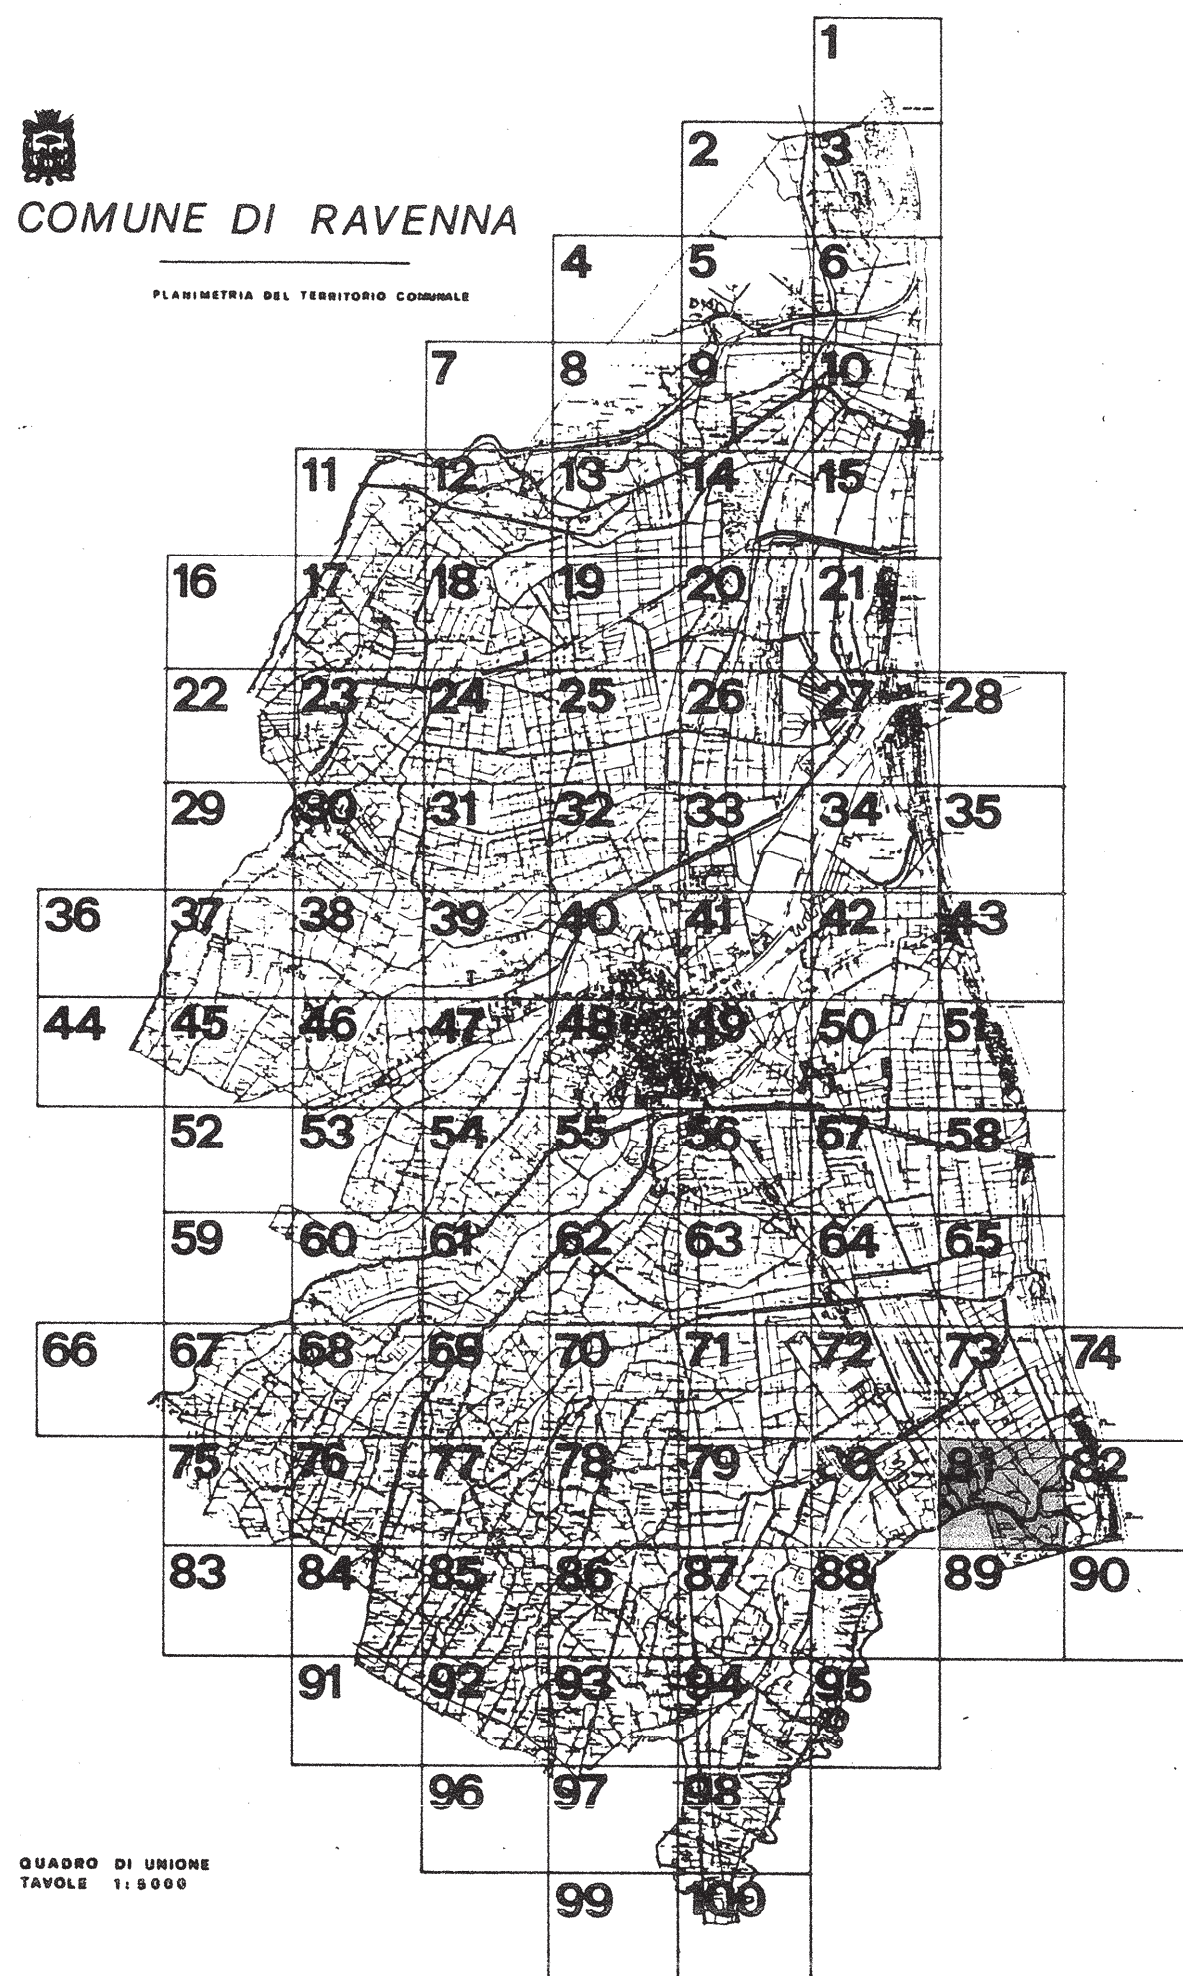

QUADRO DI UNIONE TAVOLE 1:8000

