

83



COMUNE DI RAVENNA

PRG 93

VARIANTE GENERALE

AL PRG DEL 1983 APPR. CON DECR. REG. N. 3840 DEL 25.6.83

ADOTTATO : DELIBERA CONSILIARE N. 538/52184 del 21.12.1993
 CONTRODEDOTTO : DELIBERA CONSILIARE N. 311/32498 del 28.07.1995
 APPROVATO : DELIBERA PROVINCIALE N. 594/30512 del 12.07.1996
 PUBBLICATO : B.U.R. N. 89 del 31.07.1996

MODIFICATA CON:
 Delibera di C.C. N° 45125/145 del 29/07/2003 elettrodotti

SEGRETARIO GENERALE DOTT. RAFFAELE AVOLIO SINDACO DOTT. PIER PAOLO D'ATTORRE ASSESSORE ALL'URBANISTICA DOTT. ALFREDO PETRONE


RESPONSABILE UFF. DI PIANO ARCH. FRANCO STRINGA CONSULENTI - PROGETTISTI ING. GIOVANNI CROCCONI (coord.) ARCH. LUCIANO PONTUALE ING. MARCELLO VITTORINI

COMPONENTI UFF. DI PIANO ARCH. G. DRADI, G. MAZZOCOLI, ARCH. A. MUJTI, ARCH. F. PRONI, ARCH. L. ROSSI, IST. PROG. F. ROSSI, S. CASAVECCHIA, F. TONDI, P. ZERBINATI, S. LAGHI, ING. AMILIO BRUSCHI, G. GALLASSI, R. PASI CONSULENTE NORMATIVA ING. CARLO MONTI COLLABORATORI ARCH. G. AMORUSO, ING. D. SIRRI, ARCH. M. SAVORELLI

DATA: 30.11.1993 SCALA 1:5000


PROGETTO: DISCIPLINA D'USO P3

BRANZOLINO TAV. 83

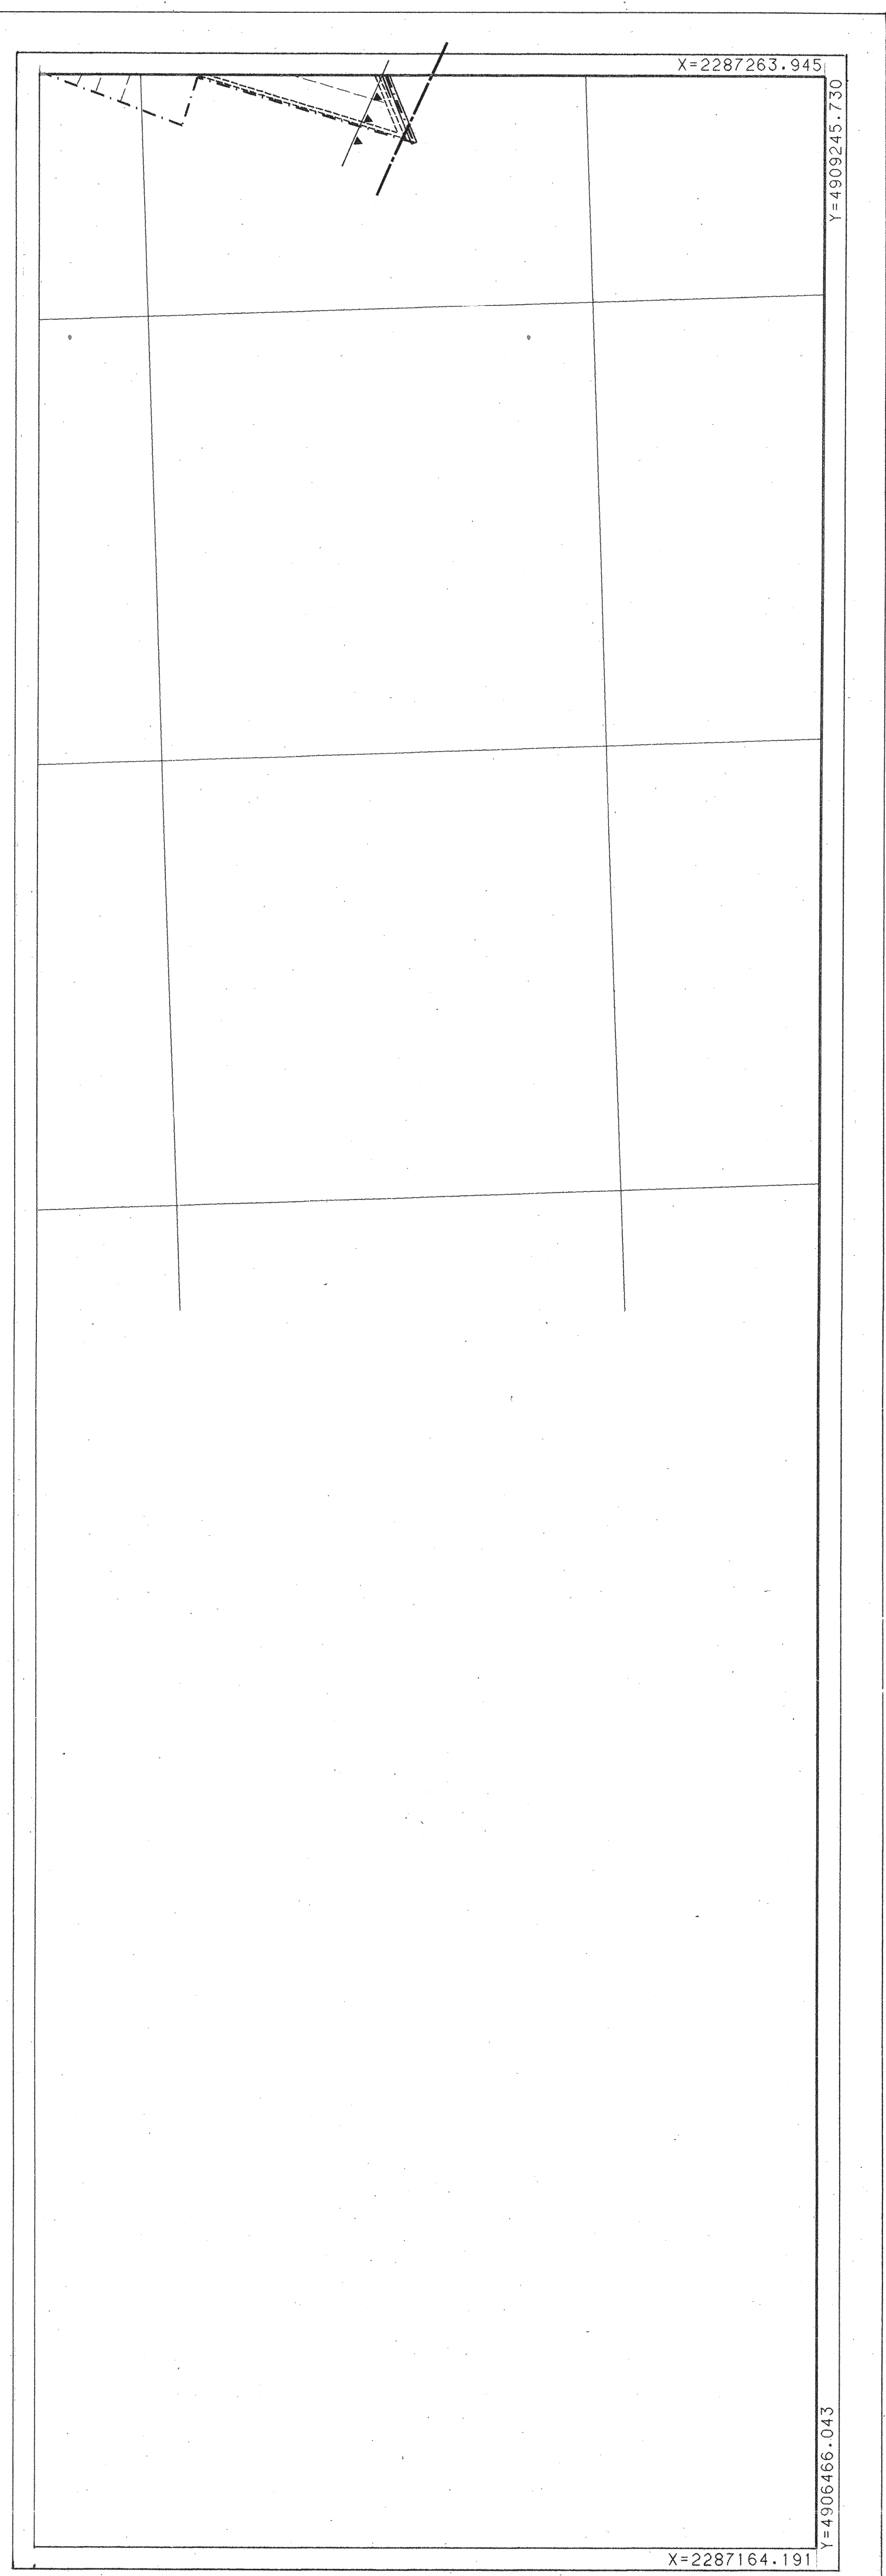


 COMUNE DI RAVENNA

PLANIMETRIA DEL TERRITORIO COMUNALE

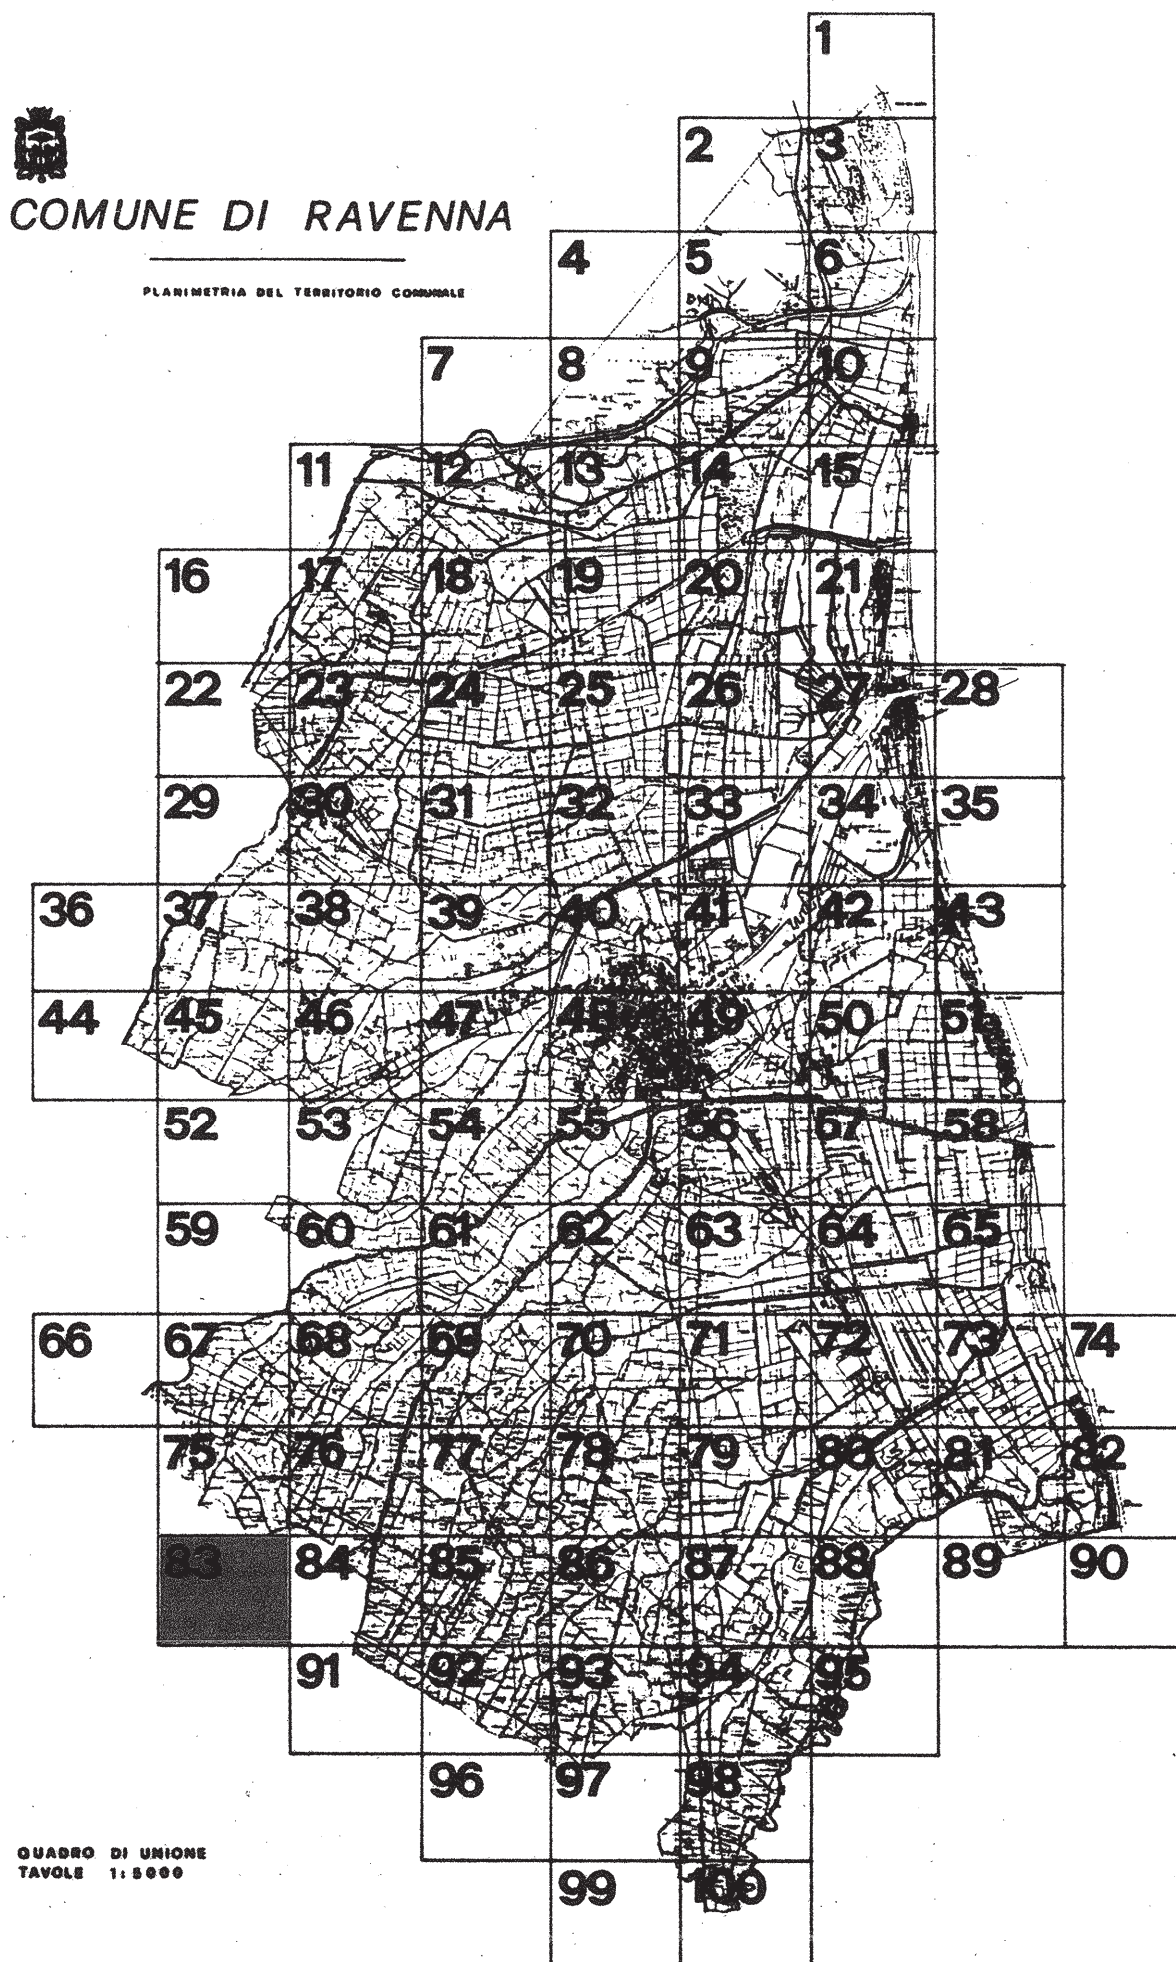

QUADRO DI UNIONE
 TAVOLE 1:5000

Branzolino