



COMUNE DI RAVENNA

PRG 93

VARIANTE GENERALE

AL PRG DEL 1983 APPR. CON DECR. REG. N. 3840 DEL 25.6.83

ADOTTATO : DELIBERA CONSILIARE N. 538/52184 del 21.12.1993
 CONTRODEDOTTO : DELIBERA CONSILIARE N. 311/32498 del 28.07.1995
 APPROVATO : DELIBERA PROVINCIALE N. 694/30912 del 12.07.1996
 PUBBLICATO : B.U.R. N. 89 del 31.07.1996

MODIFICATA CON:
 Delibera di C.C. N° 33514/210 del 29/07/1997
 Delibera di C.C. N° 6790/8 del 24/01/2002
 Delibera di C.C. N° 15907/51 del 19/03/2002
 Delibera di C.C. N° 45125/145 del 29/07/2003
 Delibera di C.C. N° 52496/166 del 16/09/2003

errori grafici
 esigenze pubbliche(A)
 normativa
 elettrodotti
 torrente Bevano

SEGRETARIO GENERALE DOTT. RAFFAELE AVOLIO SINDACO DOTT. PIER PAOLO D'ATTORRE ASSESSORE ALL'URBANISTICA DOTT. ALFREDO PETRONE

RESPONSABILE UFF. DI PIANO ARCH. FRANCO STRINGA CONSULENTI - PROGETTISTI ING. GIOVANNI CROCCIONI (coord.) ARCH. LUDOVICO PONTUALE ING. MARCELLO VITTORINI

COMPONENTI UFF. DI PIANO ARCH. G. DRACI, G. MAZZOCCHI ARCH. A. MUTTI, ARCH. F. PRONI, ARCH. L. ROSSI, ST. PROJ. P. ROSSI, S. CARAVECCHIA, F. TONDINI, P. ZERBINATI, S. LAGHI, IMP. ANMIL BRUSCHI, G. GALASSI, M. PASI CONSULENTE NORMATIVA ING. CARLO MONTI COLLABORATORI ARCH. G. AMORISIO ING. D. SIRRI ARCH. M. SAVORELLI

DATA: 30.11.1993
 17.07.1995 (modificata in sede di controdeduzione)
 11.05.1996 (modificata in sede di approvazione)


SCALA 1:5000

PROGETTO: DISCIPLINA D'USO P3

BORGHETTO 1. TAV. 87

COMUNE DI RAVENNA

PLANIMETRIA DEL TERRITORIO COMUNALE

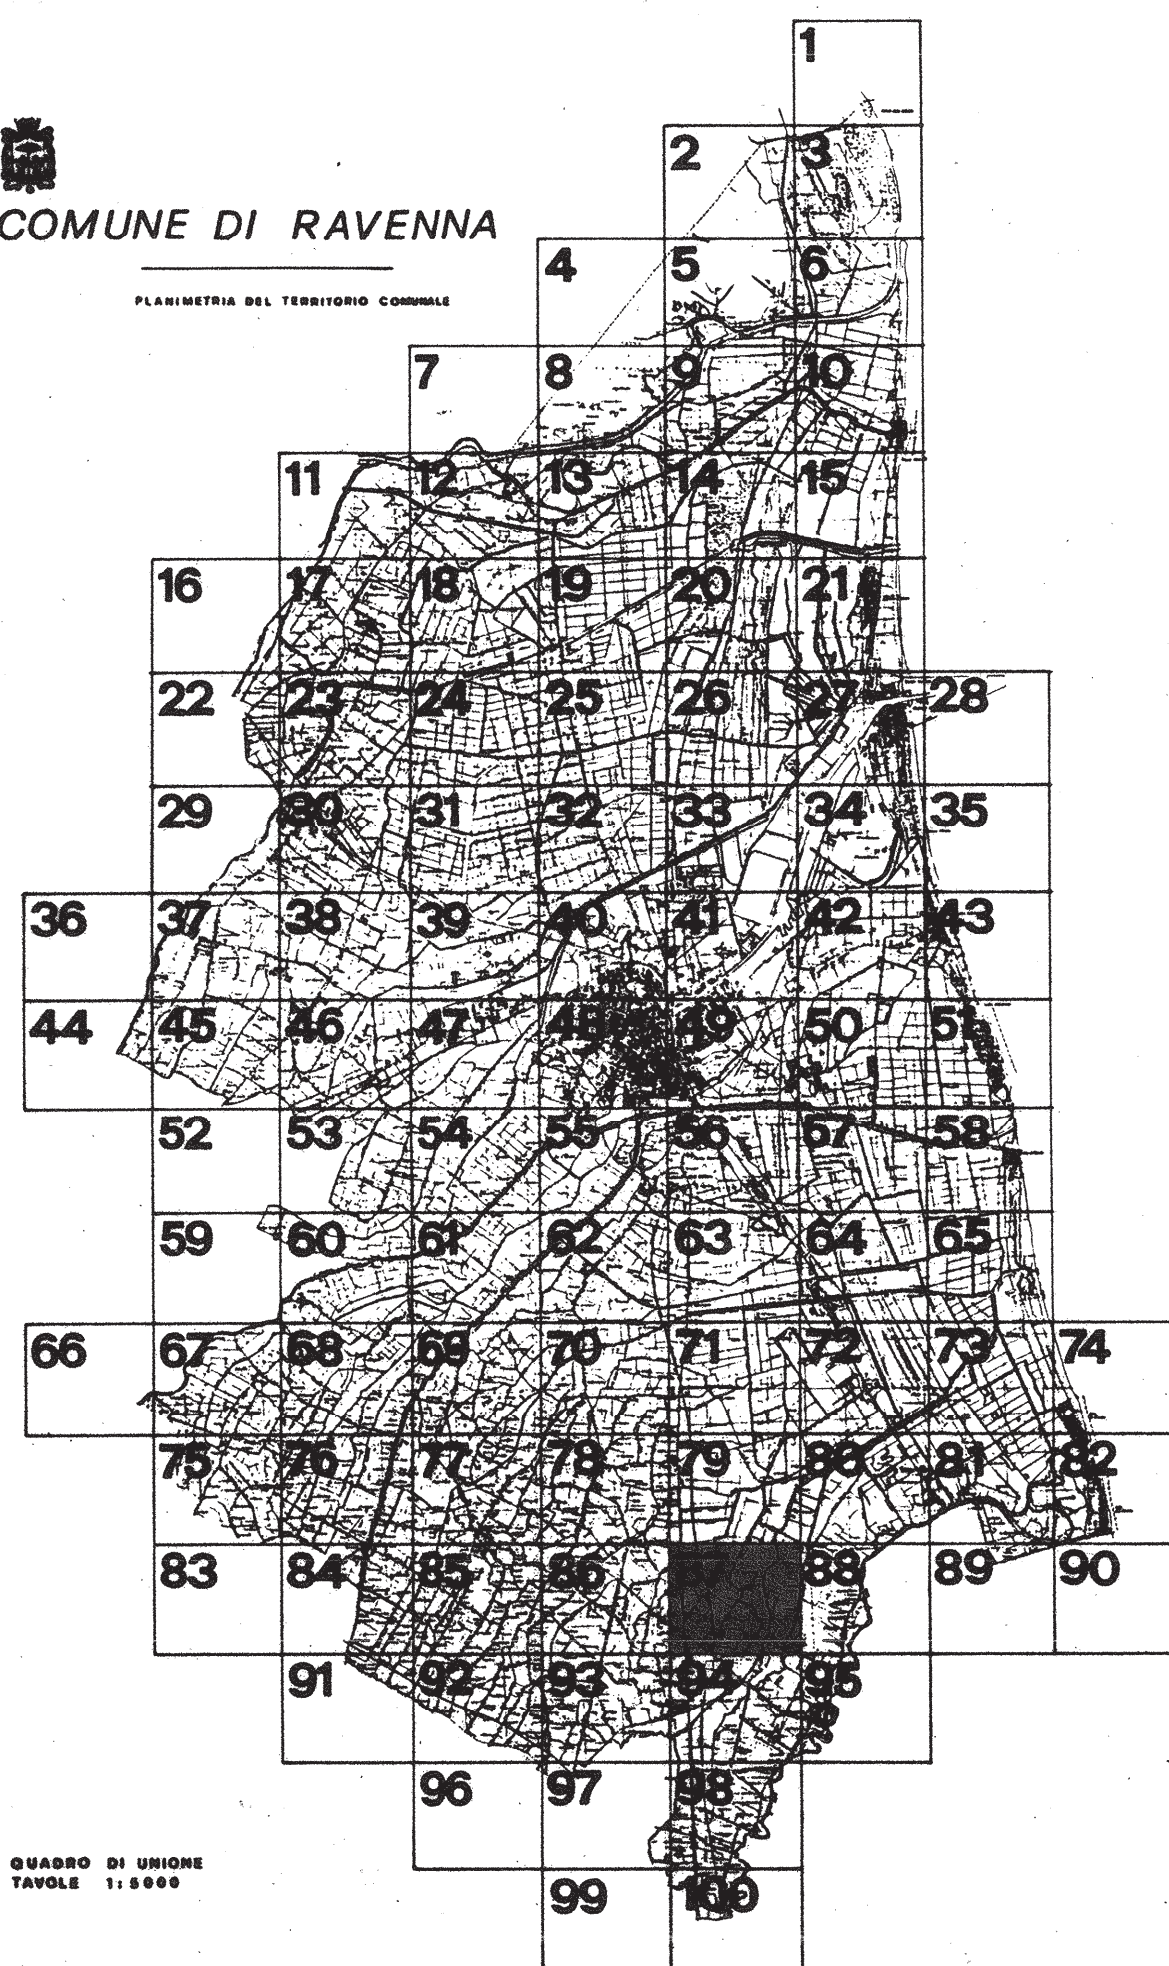

QUADRO DI UNIONE TAVOLE 1:5000

