

90



COMUNE DI RAVENNA

PRG 93

VARIANTE GENERALE

AL PRG DEL 1983 APPR. CON DECR. REG. N. 3840 DEL 25.6.83

ADOTTATO	: DELIBERA CONSILIARE	N. 538/52184	del 21.12.1993
CONTRODEDOTTO	: DELIBERA CONSILIARE	N. 311/32488	del 28.07.1995
APPROVATO	: DELIBERA PROVINCIALE	N. 094/30912	del 12.07.1996
PUBBLICATO	: B.U.R.	N. 89	del 31.07.1996

MODIFICATA CON:
Delibera di C.C. N° 6790/8 del 24/01/2002 esigenze pubbliche(A)

SEGRETERIO GENERALE DOTT. RAFFAELE AVOLIO	SINDACO DOTT. PIER PAOLO D'ATTORRE	ASSESSORE ALL'URBANISTICA DOTT. ALFREDO PETRONE
--	---------------------------------------	--

RESPONSABILE UFF. DI PIANO
ARCH. FRANCO STRINGA

CONSULENTI - PROGETTISTI
ING. GIOVANNI CROCCIONI (coord.)
ARCH. LUCIANO PONTUALE
ING. MARCELLO VITTORINI

COMPONENTI UFF. DI PIANO

ARCH. G. DRADI, G. MAZZOCOLI
ARCH. A. MUTTI, ARCH. F. PRONI,
ARCH. L. ROSSI
IST. PROF. P. ROSSI, S. CASAVECCHIA,
F. TONDINI, P. ZERBINATI, S. LAGHI,
IMP. AMMALEBRUCHI, G. GALASSI, M. PASI

CONSULENTE NORMATIVA
ING. CARLO MONTI


COLLABORATORI
ARCH. G. ANDRUSO
ING. D. SIRRI
ARCH. M. SAVORELLI

DATA: 30.11.1993

SCALA 1:5000


PROGETTO: DISCIPLINA D'USO P3

CUPA TAV. 90

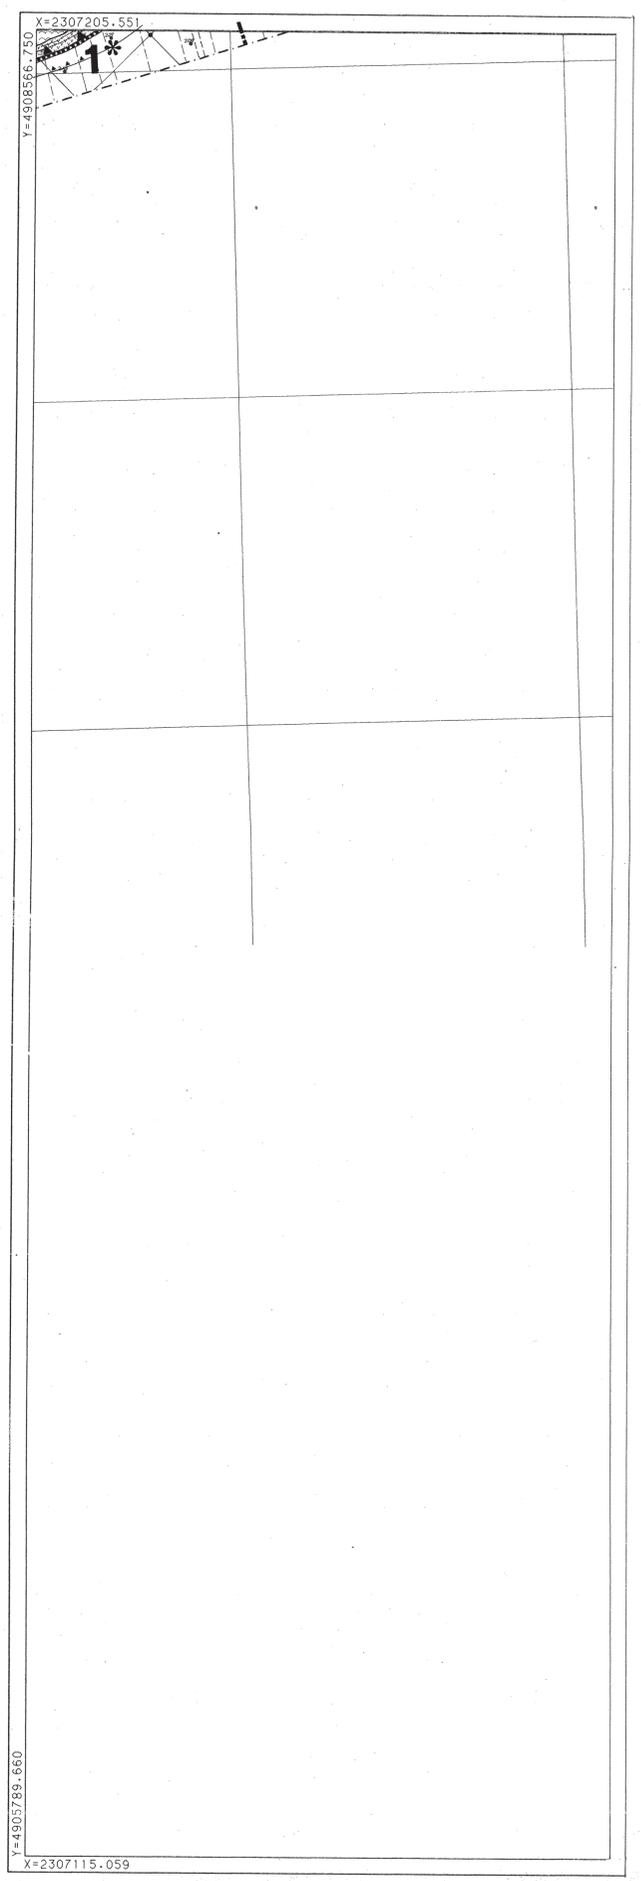

COMUNE DI RAVENNA

PLANIMETRIA DEL TERRITORIO COMUNALE

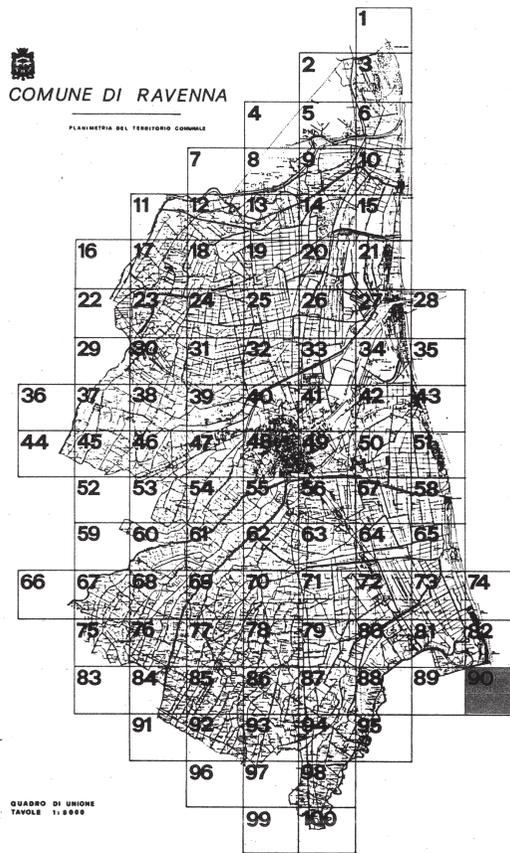

QUADRO DI UNIONE
TAVOLE 1:5000