



COMUNE DI RAVENNA

# PRG 93

## VARIANTE GENERALE

AL PRG DEL 1983 APPR. CON DECR. REG. N. 3840 DEL 25.6.83

ADOTTATO : DELIBERA CONSILIARE N. 538/52184 del 21.12.1993  
 CONTRODEDOTTO : DELIBERA CONSILIARE N. 311/32498 del 28.07.1995  
 APPROVATO : DELIBERA PROVINCIALE N. 694/30912 del 12.07.1996  
 PUBBLICATO : B.U.R. N. 89 del 31.07.1996

MODIFICATA CON:  
 Delibera di C.C. N° 6790/8 del 24/01/2002 esigenze pubbliche(A)  
 Delibera di C.C. N° 45125/145 del 29/07/2003 elettrodotti

SEGRETARIO GENERALE SINDACO ASSESSORE ALL'URBANISTICA  
 DOTT. RAFFAELE AVOLIO DOTT. PIER PAOLO D'ATTORRE DOTT. ALFREDO PETRONE

RESPONSABILE UFF. DI PIANO  
ARCH. FRANCO STRINGA

CONSULENTI - PROGETTISTI  
ING. GIOVANNI CROCCIONI (coord.)  
ARCH. LUCIANO PONTUALE  
ING. MARCELLO VITTORINI

COMPONENTI UFF. DI PIANO

ARCH. G. DRADI, G. MAZZOCOLI  
 ARCH. A. MUTTI, ARCH. F. PRONI,  
 ARCH. L. POSSI  
 IST. PROG. P. FOSSI, S. CASAVECCHIA,  
 F. TONDINI, P. ZERBINATI, S. LAGHI,  
 IMP. ANM. L. BRUSCHI, G. GALASSI, M. PANI

CONSULENTE NORMATIVA  
ING. CARLO MONTI

COLLABORATORI  
ARCH. G. AMORISIO  
ING. D. SIRRI  
ARCH. M. SAVORELLI

DATA: 30.11.1993  
 17.07.1995 (modificata in sede di controdeduzione)  
 11.05.1996 (modificata in sede di approvazione)


SCALA 1:5000

PROGETTO: DISCIPLINA D'USO P3

### BORGIO SISA TAV. 91

COMUNE DI RAVENNA

PLANIMETRIA DEL TERRITORIO COMUNALE

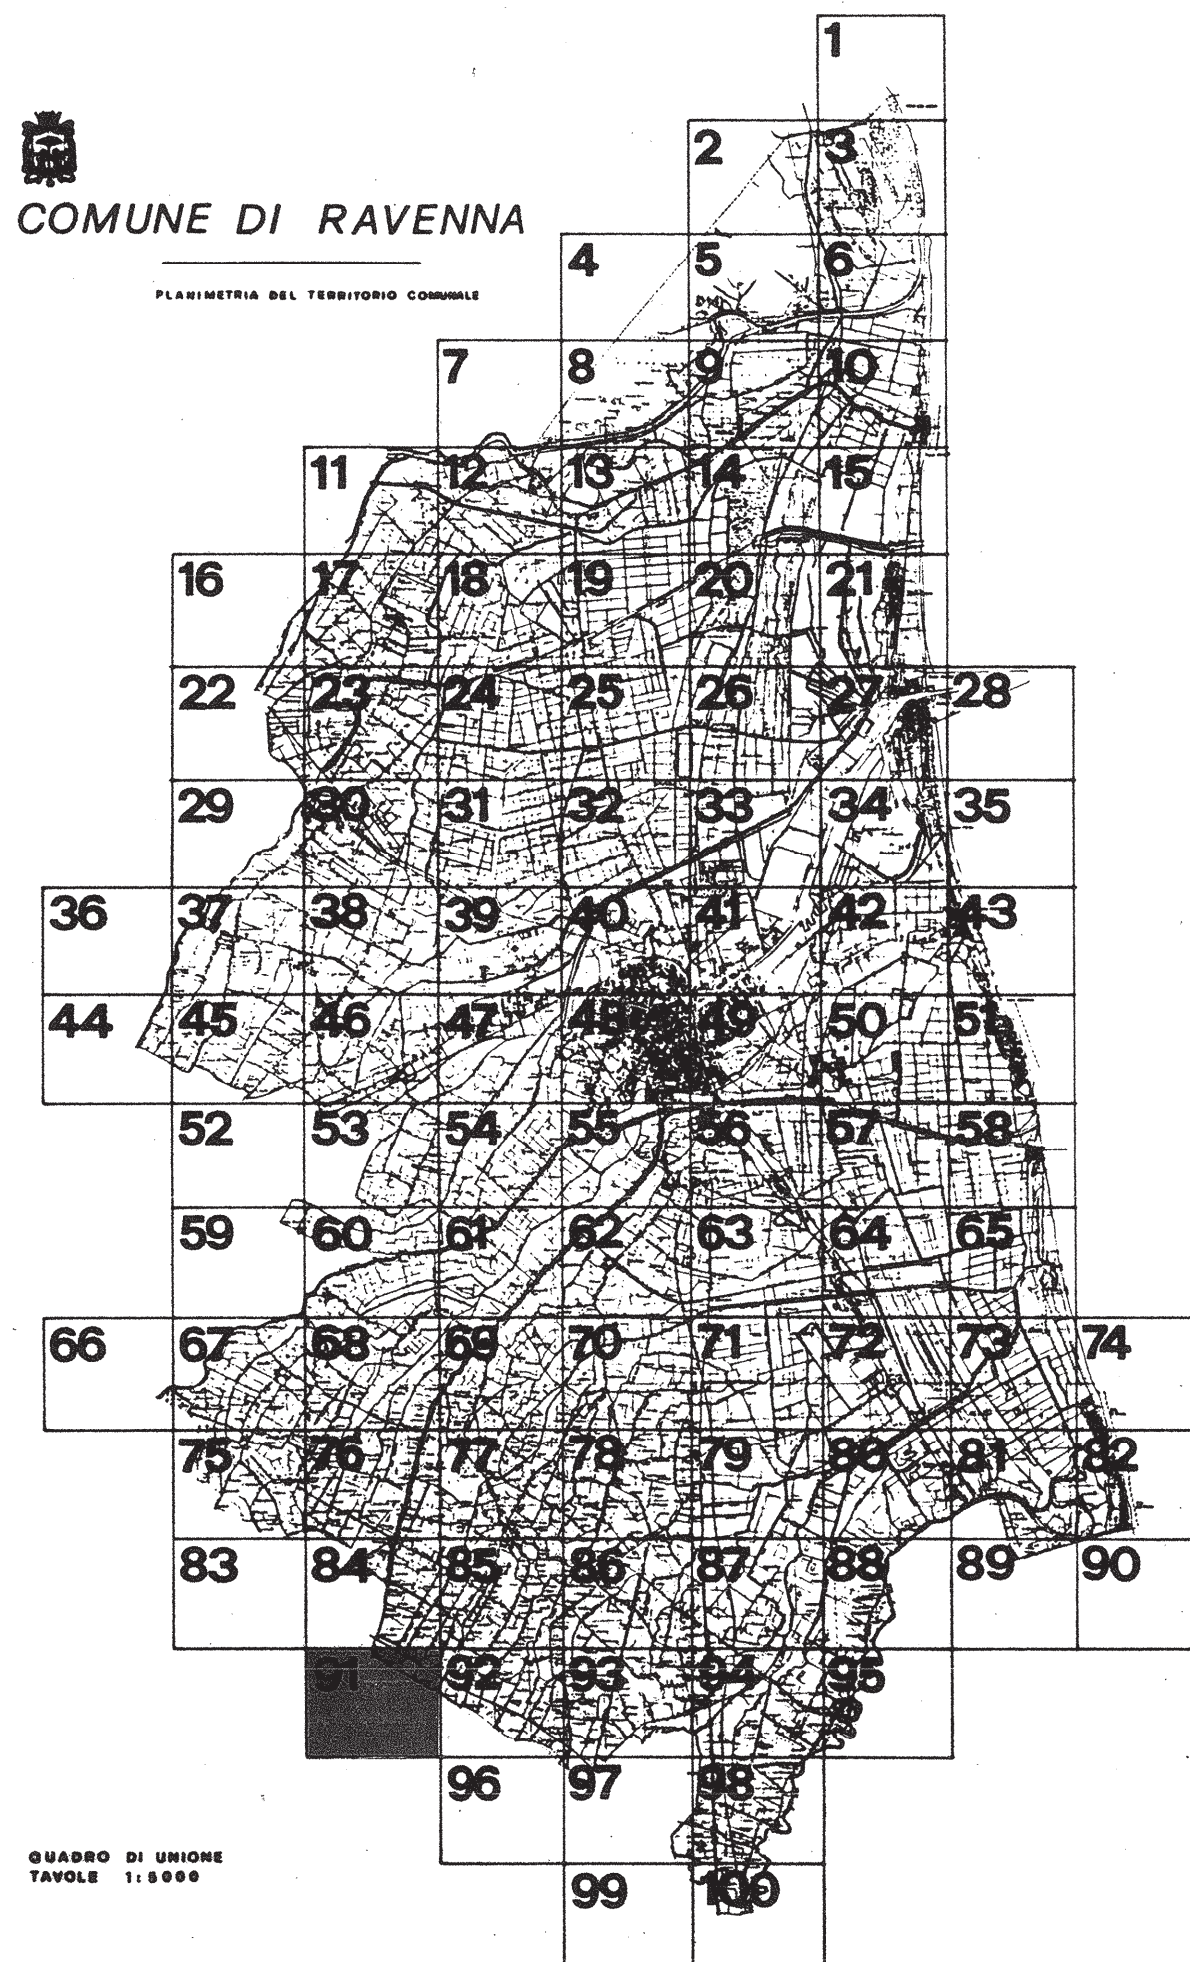

QUADRO DI UNIONE  
TAVOLE 1:5000



X=2287067.414

X=2290391.477