



COMUNE DI RAVENNA PRG 93

VARIANTE GENERALE

AL PRG DEL 1983 APPR. CON DECR. REG. N. 3840 DEL 25.6.83

ADOTTATO : DELIBERA CONSILIARE N. 538/52184 del 21.12.1993
CONTRODEDOTTO : DELIBERA CONSILIARE N. 311/32498 del 28.07.1995
APPROVATO : DELIBERA CONSILIARE N. 694/30912 del 12.07.1996
PUBBLICATO : B.U.R. N. 89 del 31.07.1996

MODIFICATA CON:
Determinazione Dirigenziale N° 2/DP del 08/09/98 Pg. 37716 errata corrige
Delibera di C.C. N° 6790/8 del 24/01/2002 esigenze pubbliche(A)
Delibera di C.C. N° 45125/145 del 29/07/2003 elettrodotti
Delibera di C.C. N° 32396/77 del 26/04/2004 pubbliche-ricettive-salvaguardia

SEGRETARIO GENERALE DOTT. RAFFAELE AVOLIO SINDACO DOTT. PIER PAOLO D'ATTORRE ASSESSORE ALL'URBANISTICA DOTT. ALFREDO PETRONE


RESPONSABILE UFF. DI PIANO ARCH. FRANCO STRINGA CONSULENTI - PROGETTISTI ING. GIOVANNI CROCCINI (coord.) ARCH. LUCIANO PONTUALE ING. MARCELLO VITTORINI

COMPONENTI UFF. DI PIANO ARCH. G. DRADI, G. MAZZOCOLI ARCH. A. MUTTI, ARCH. F. PRONI ARCH. L. ROSSI ING. PRODI, P. ROSSI, S. CASAVECCHIA, F. TONDINI, P. ZERBINATI, S. LAGHI, IMP. AMM. BRUSCHI, G. GALASSI, M. PASI CONSULENTE NORMATIVA ING. CARLO MONTE COLLABORATORI ARCH. G. AMORISIO ING. D. SIRRI ARCH. M. SAVORELLI

DATA: 30.11.1993 SCALA 1:5000
17.07.1995 (modificata in sede di controdeduzione)

PROGETTO: DISCIPLINA D'USO P3

PALAZZONE TAV. 100

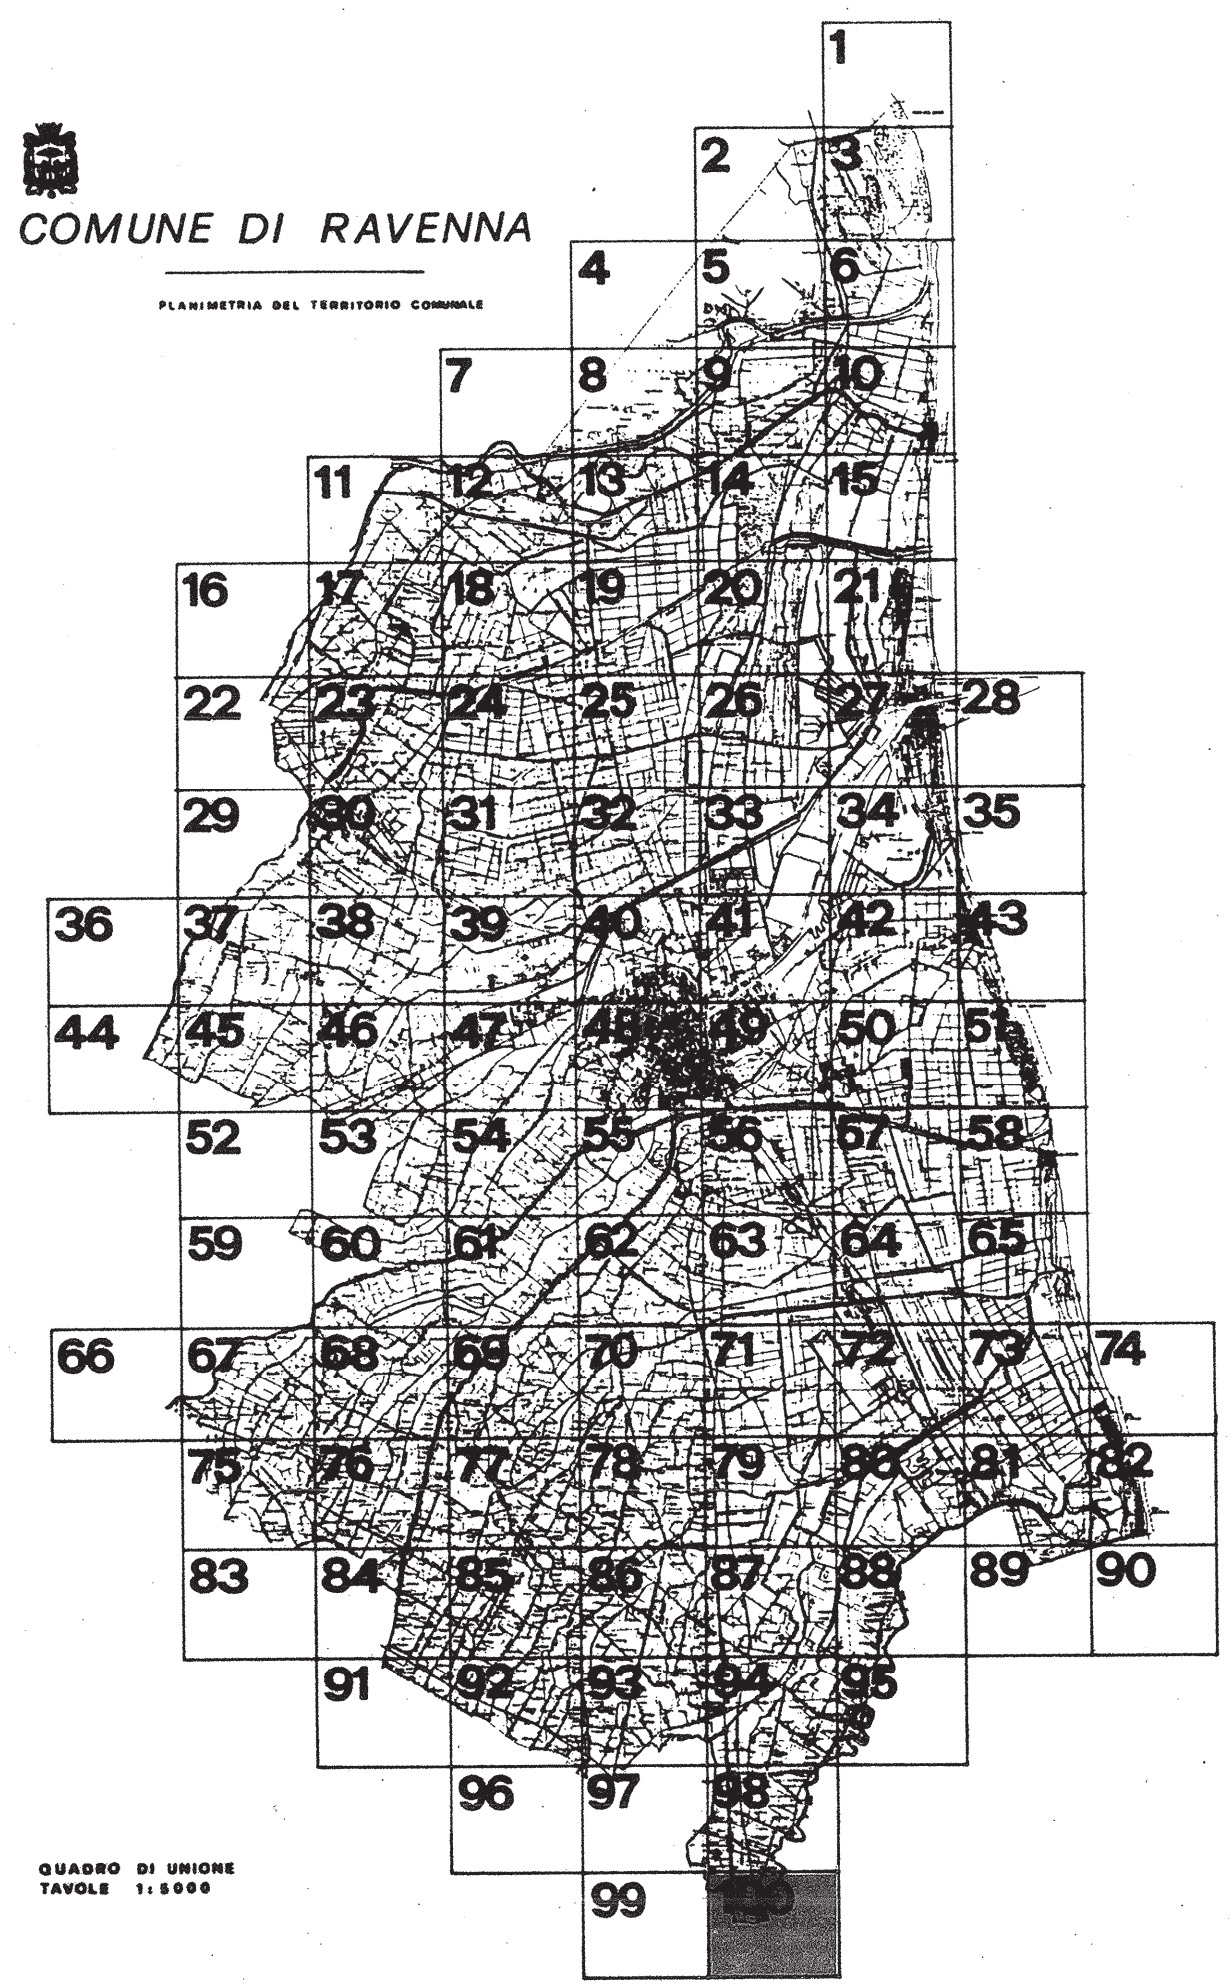

QUADRO DI UNIONE
TAVOLE 11.8000