61

COMUNE DI RAVENNA

PRG 93

VARIANTE GENERALE

AI PRECEDENTI PRG APPR. CON DECR. REG. N. 3644 DEL 29/6/1965

- ADOTTATO : DELIBERA CONSILIARE N. 52184/936 del 21-12-93
- CONTRODEDOTTO : DELIBERA CONSILIARE N.
- APPROVATO : DECRETO REGIONALE N.
- PUBBLICATO : GAZZETTA UFFICIALE N.

SEGRETARIO GENERALE
DOTT. RAFFAELE AVOLIO

SINDACO
DOTT. PIER PAOLO D'ATTORRE

ASSESSORE ALL'URBANISTICA
DOTT. ALFREDO PETRONE

RESPONSABILE UFF. DI PIANO
ARCH. FRANCO STRINGA

CONSULENTI - PROGETTISTI
ING. GIOVANNI CROCIONI (coord.)
ARCH. LUCIANO PONTUALE
ING. MARCELLO VITTORINI

COMPONENTI UFF. DI PIANO
ARCH. D. ORIOLI, ARCH. S. MAZZOTTOLI
ARCH. L. BOSCHI
DOTT. PROG. P. BOSELLI, CASAMICCIOLA
T. TONDINA, P. ZERBINATI, S. LAGHI,
INF. MAN.TTI BASTOLI, CAVALLI, M. PAS

CONSULENTE NORMATIVA
ING. CARLO MONTI

COLLABORATORI
ARCH. G. MORESCO
RAG. D. SARTI
ARCH. M. SAVORELLI

DATA: 30.11.1993

SCALA 1:5000

PROGETTO : DISCIPLINA D' USO P3

S. MARCO - LONGANA
TAV. 61

COMUNE DI RAVENNA

QUADRO DI UNIONE
TAVOLE 1:25.000

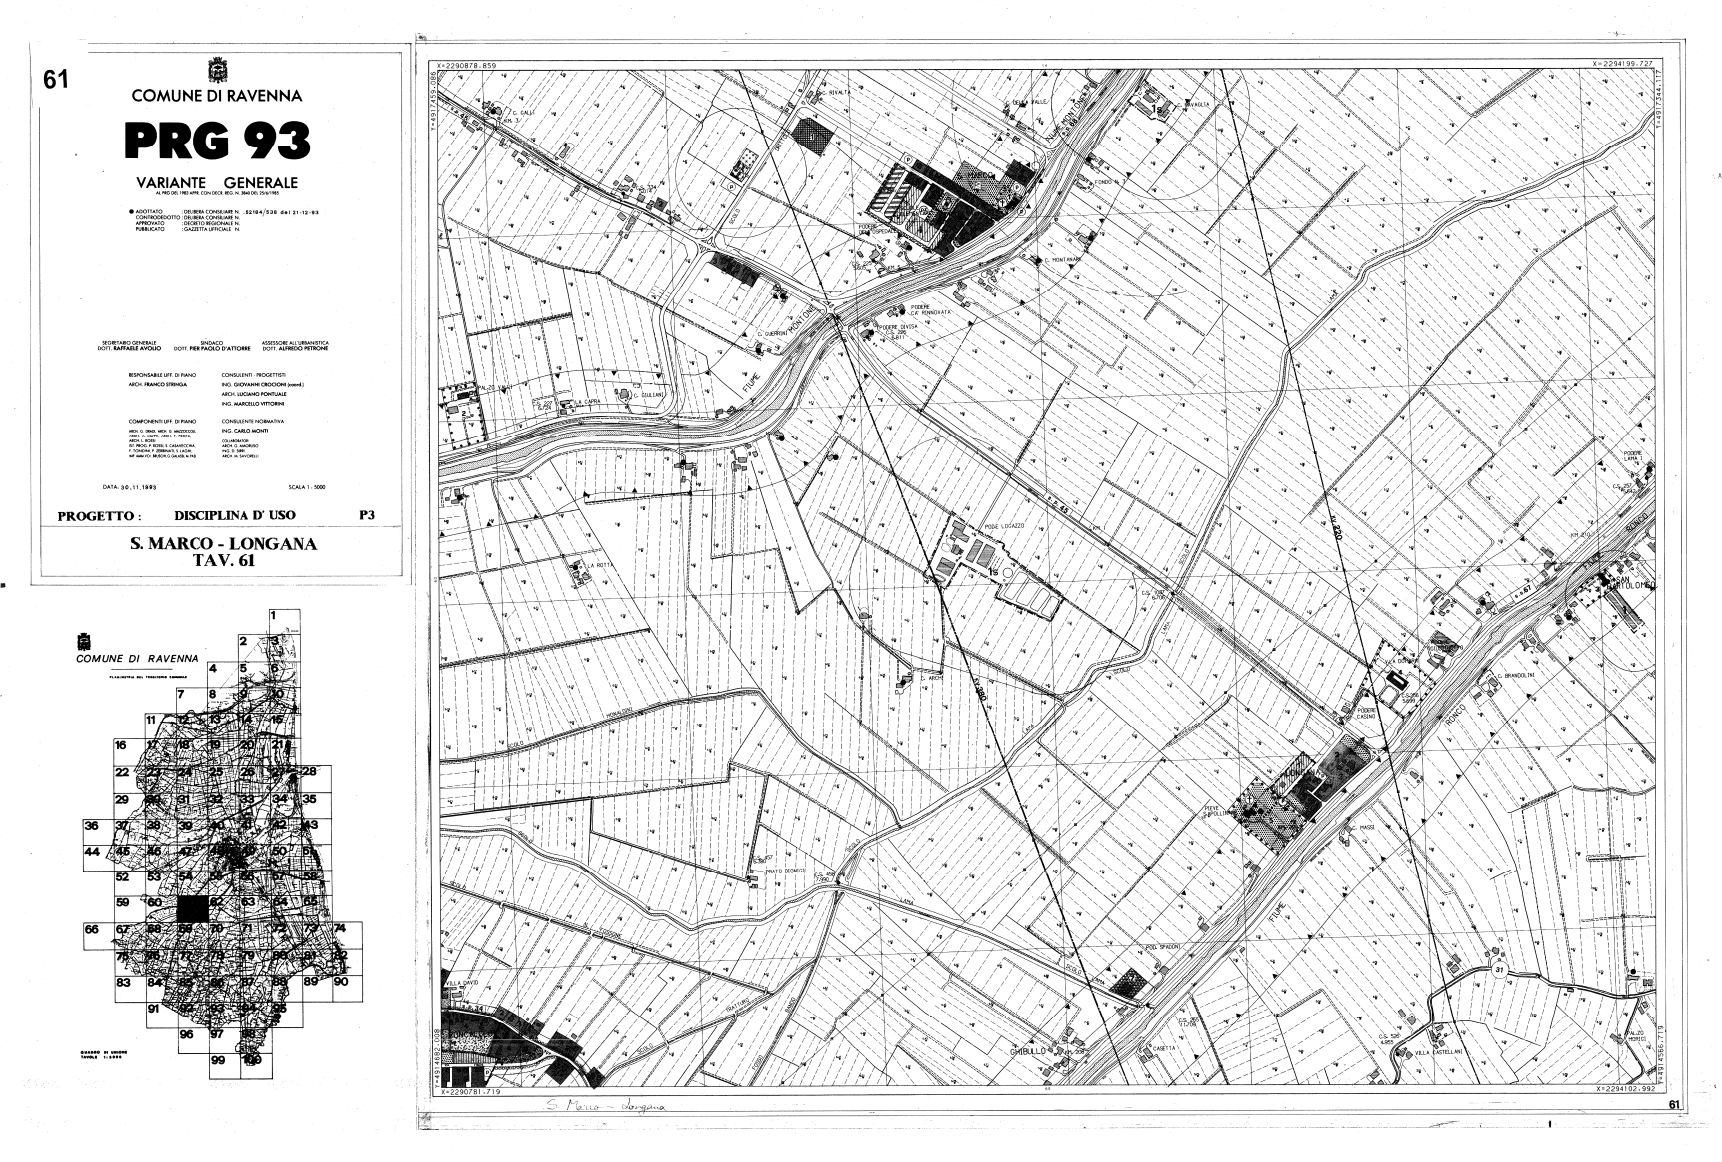

S. Marco - Longana

61