96

COMUNE DI RAVENNA

PRG 93

VARIANTE GENERALE

AL PRG DEL 1983 APPR. CON DECR. REG. N. 3840 DEL 25/6/1985

● ADOTTATO : DELIBERA CONSILIARE N. 52184/538 del 21-12-93
CONTRODEDOTTO : DELIBERA CONSILIARE N.
APPROVATO : DECRETO REGIONALE N.
PUBBLICATO : GAZZETTA UFFICIALE N.

SEGRETARIO GENERALE
DOTT. **RAFFAELE AVOLIO**

SINDACO
DOTT. **PIER PAOLO D'ATTORRE**

ASSESSORE ALL'URBANISTICA
DOTT. **ALFREDO PETRONE**

RESPONSABILE UFF. DI PIANO
ARCH. **FRANCO STRINGA**

CONSULENTI - PROGETTISTI
ING. **GIOVANNI CROCIONI** (coord.)
ARCH. **LUCIANO PONTUALE**
ING. **MARCELLO VITTORINI**

COMPONENTI UFF. DI PIANO
ARCH. G. DRADI, ARCH. G. MAZZOCCOLI,
ARCH. A. MUTTI, ARCH. F. PRONI,
ARCH. L. ROSSI,
IST. PROG. P. ROSSI, S. CASAVECCHIA,
F. TONDINI, P. ZERBINATI, S. LAGHI,
IMP. AMM.VO I. BRUSCHI, G. GALASSI, M. PASI

CONSULENTE NORMATIVA
ING. **CARLO MONTI**

COLLABORATORI
ARCH. G. AMORUSO
ING. D. SIRRI
ARCH. M. SAVORELLI

DATA: 30.11.1993

SCALA 1 : 5000

PROGETTO : DISCIPLINA D' USO P3

PIEVEQUINTA
TAV. 96

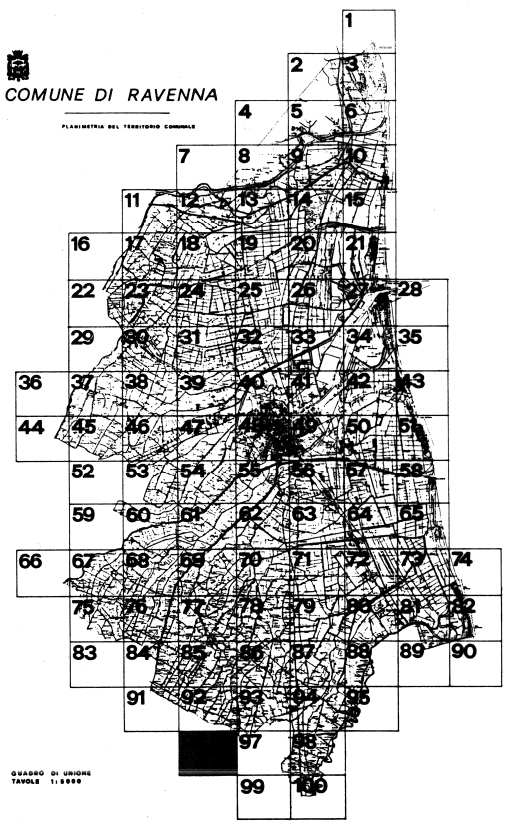

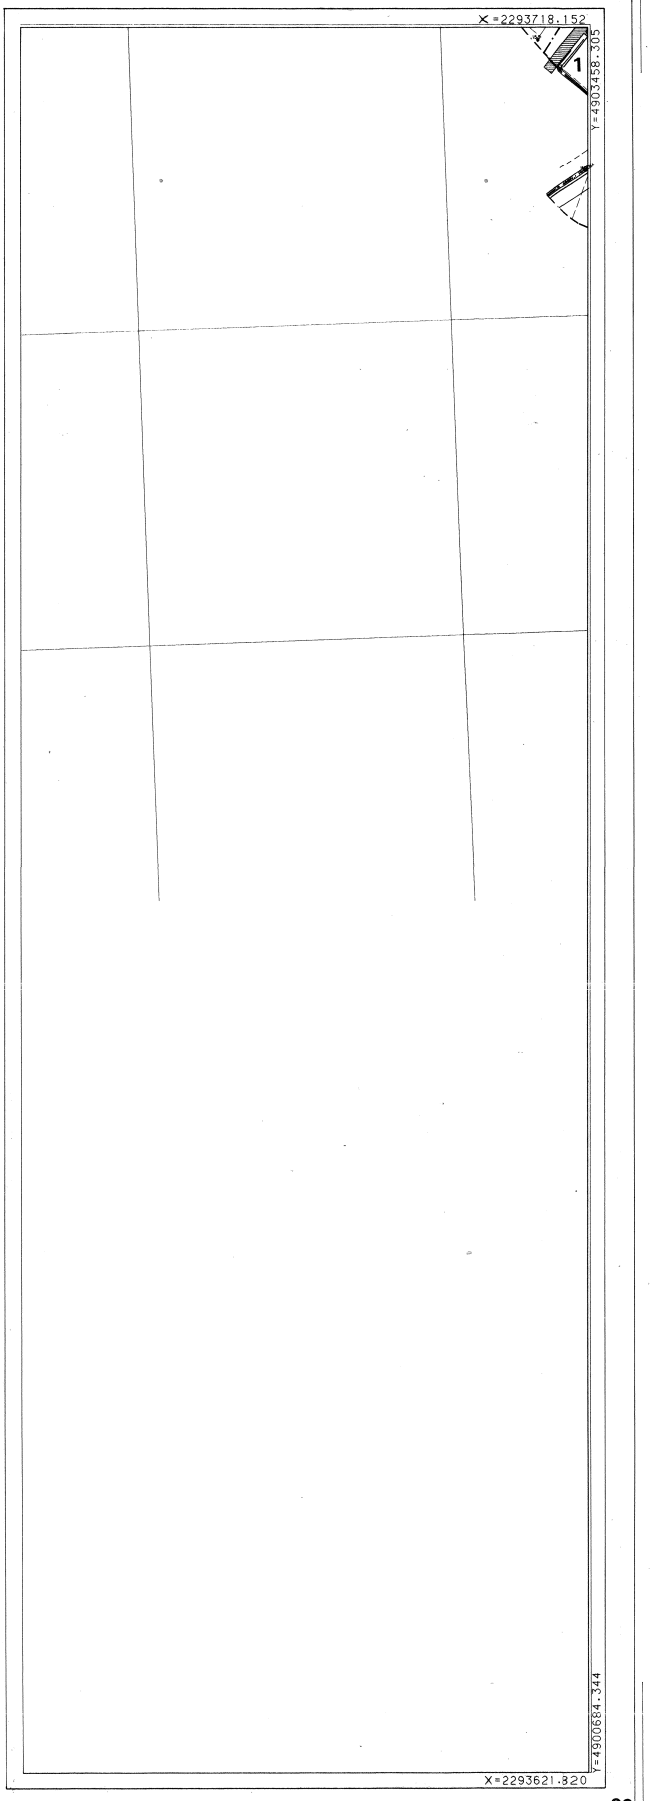

96

Pievequinta