



COMUNE DI RAVENNA  
**PRG 93**

VARIANTE GENERALE  
AL PRG DEL 1983 APPR. CON DECR. REG. N. 3840 DEL 25.6.85

ADOPTATO : DELIBERA CONSILIARE N. 538/52184 del 21.12.1993  
 CONTRODEDOTTO : DELIBERA CONSILIARE N. 311/32498 del 28.07.1995  
 APPROVATO : DELIBERA CONSILIARE N. 694/30912 del 12.07.1996  
 PUBBLICATO : B.U.R. N. 89 del 31.07.1996



Ravenna  
COPIA CONFORME ALL'ORIGINALE

IL CAPO AREA  
Programmazione Economica,  
Pianificazione Territoriale  
Arch. Franco Stringa

SEGRETERIO GENERALE DOTT. RAFFAELE AVOLIO      SINDACO DOTT. PIER PAOLO D'ATTORRE      ASSESSORE ALL'URBANISTICA DOTT. ALFREDO PETRONE

RESPONSABILE UFF. DI PIANO ARCH. FRANCO STRINGA      CONSULENTI - PROGETTISTI ING. GIOVANNI CROCCIONI (coord.) ARCH. LUCIANO PONTUALE ING. MARCELLO VITTORINI


COMPONENTI UFF. DI PIANO ARCH. G. DIADI, G. MAZZOCOLI ARCH. A. MUTI, ARCH. F. PRONI, ARCH. L. ROSSI IST. PROG. P. ROSI, S. CASAVECCHIA, F. TONDINI, P. ZERBINATI, S. LAGHI, IMP. AMM. I. BRUSCHI, G. GALASSI, M. PASI      CONSULENTE NORMATIVA ING. CARLO MONTELLI      COLLABORATORI ARCH. G. AMORUSO ING. D. SIRRI ARCH. M. SAVORELLI

DATA: 30.11.1993      SCALA 1:5000  
17.07.1995 (modificata in sede di controdeduzione)

PROGETTO: DISCIPLINA D'USO P3

PASSO DI PRIMARO  
TAV. 6

COMUNE DI RAVENNA

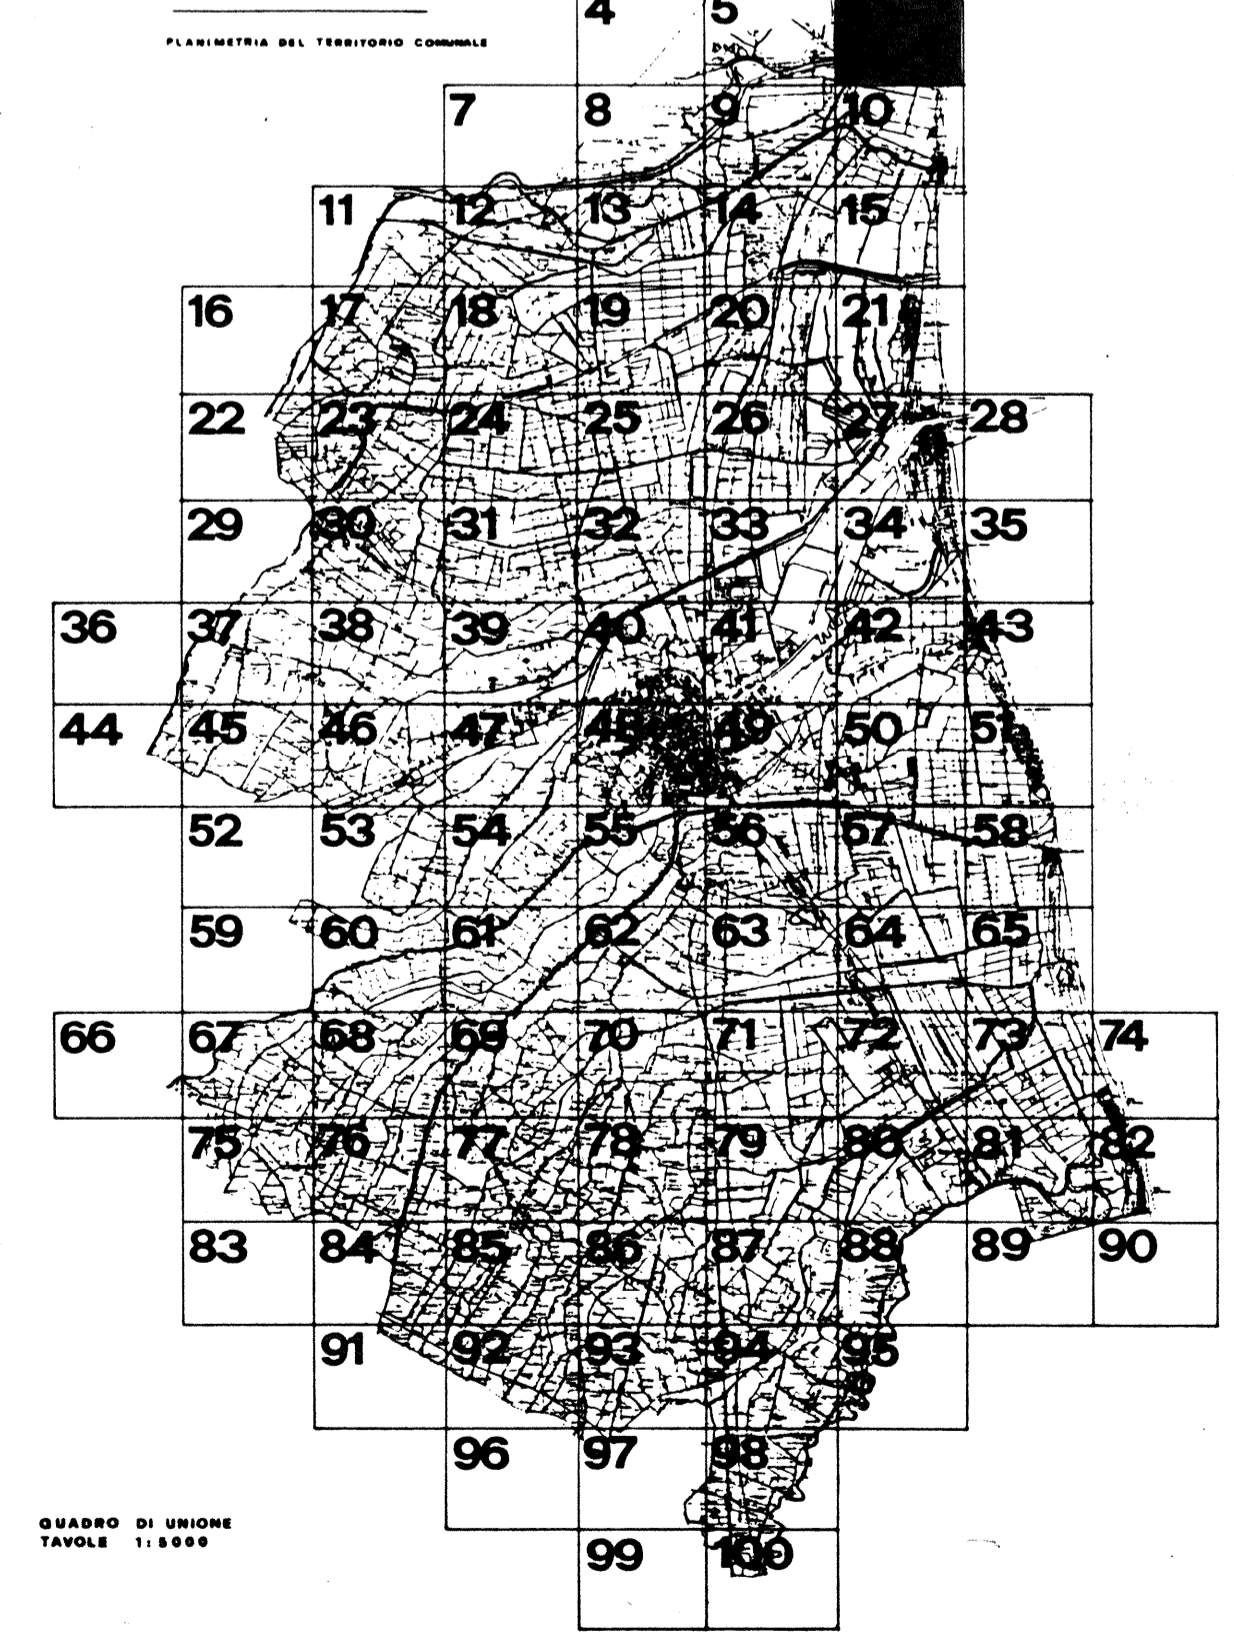

QUADRO DI UNIONE TAVOLE 1:5000



ISTIT. IL SINDACO  
 IL SEGRETARIO COMUNALE  
 LE OSSERVAZIONI ED OPPOSIZIONI  
 TI PRESENTATI A QUESTO UFFICIO RECLAMI  
 CHE AVVERSO L'ISTESSA NON SONO STATI  
 DI QUESTO COMUNE  
 E SIAI DEPOSITATI NELLA SEGRETERIA  
 IL SOTTOSCRITTO SEGRETARIO GENERALE  
 CERTIFICATO DI  
 N. 3460  
 DI PROT. N. 3460  
 COMUNE DI RAVENNA